



**Amt für Digitalisierung, Breitband und Vermessung
Dachau - Außenstelle Fürstenfeldbruck -**

Stockmeierweg 8
82256 Fürstenfeldbruck

**Auszug aus dem
Liegenschaftskataster**

Flurkarte 1 : 1000


zur Bauvorlage nach § 7 Abs. 1 BauVorIV

Erstellt am 04.02.2016

ANLAGE

Flurstück: 1
Gemarkung: Unterpfaffenhofen

Gemeinde: Germering
Kreis: Fürstenfeldbruck
Regierungsbezirk: Oberbayern

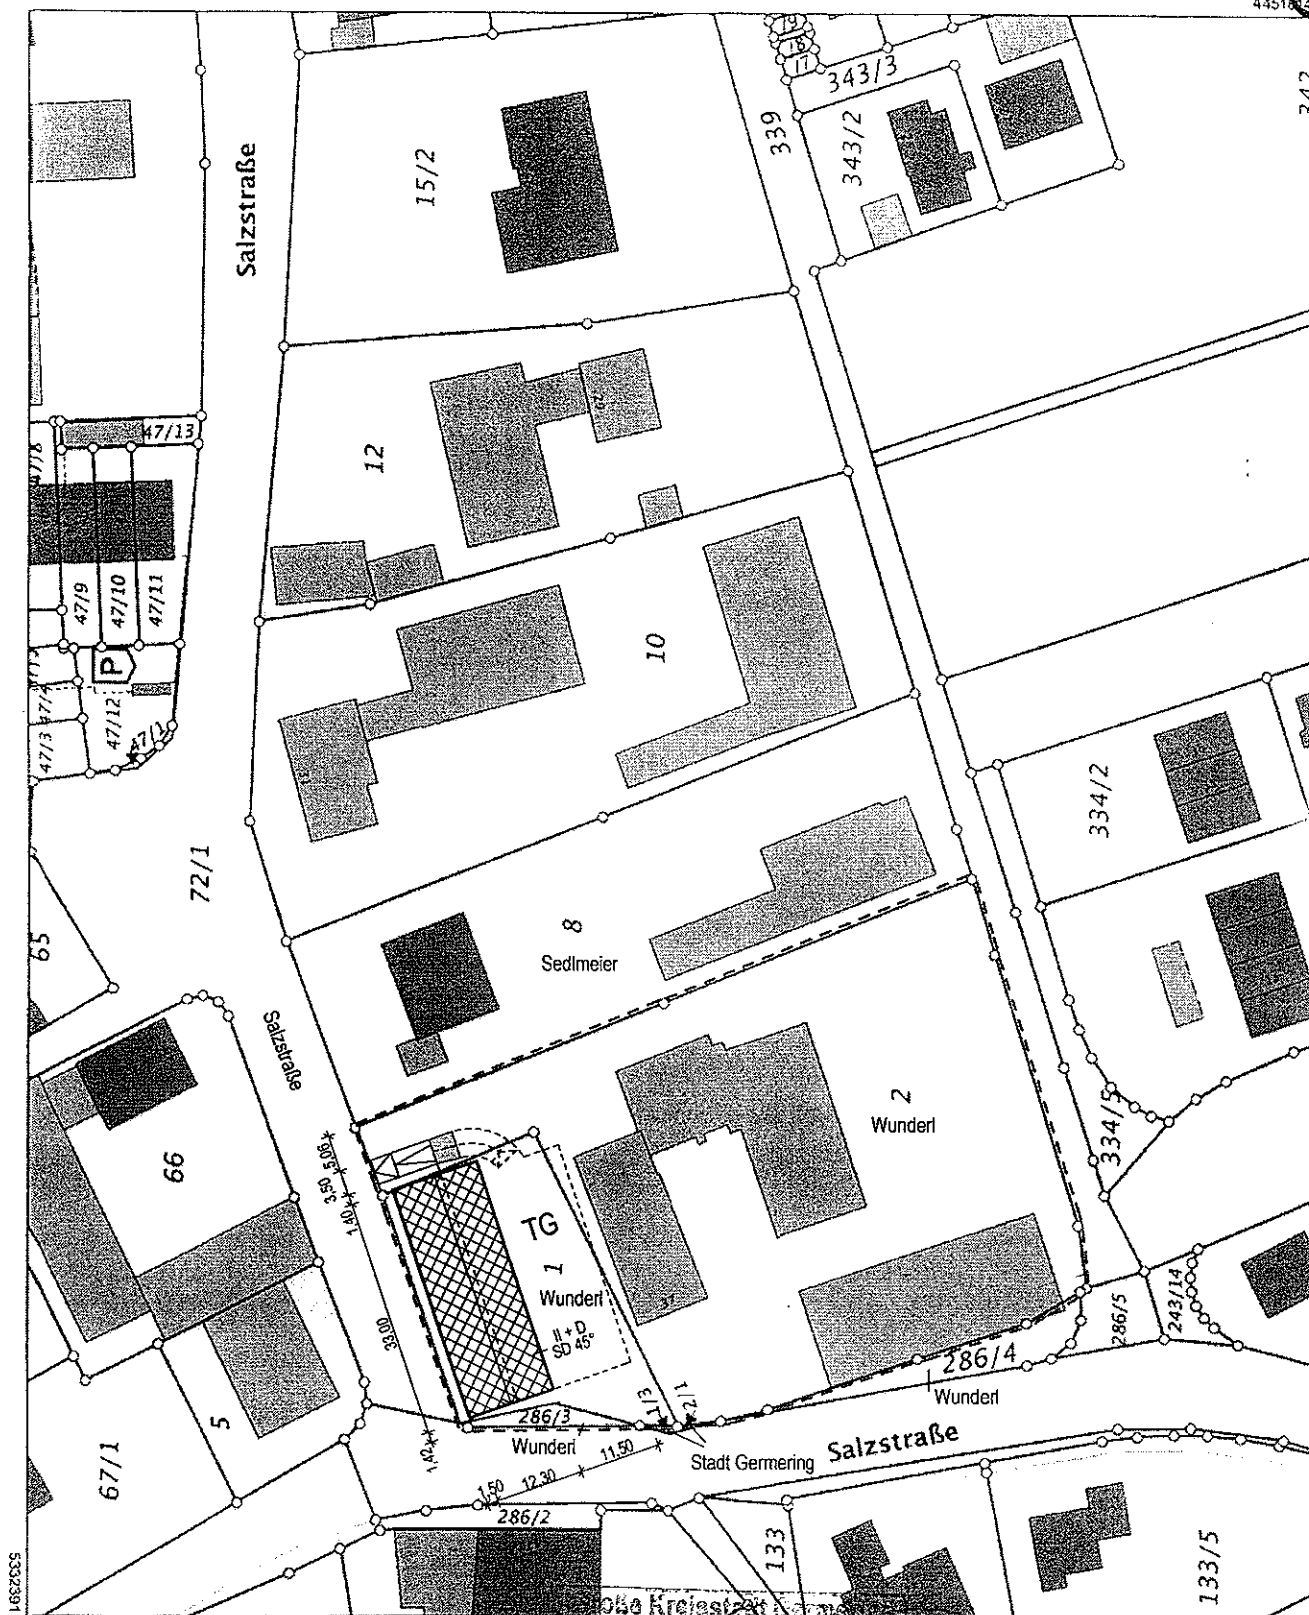

4451594

Maßstab 1:1000

Meter

Vervielfältigung nur in analoger Form für den eigenen Gebrauch.
Zur Maßentnahme nur bedingt geeignet.

Geschäftszeichen: wa

19. April 2016

Pr.Nr.: 7510

**ANTRAG AUF VORBESCHIED
SALZSTR. 35, GERMERING
NEUBAU MHRFAMILIENHAUS + TG**

LAGEPLAN PLANUNG
MAßSTAB M: 1/1000
DATUM 18.04.2016

TEL
FAX
E-MAIL

Stempel und Unterschrift der abgebenden Stelle