



Amt für Digitalisierung, Breitband und Vermessung
Dachau - Außenstelle Fürstenfeldbruck -

Stockmeierweg 8
82256 Fürstenfeldbruck


Auszug aus dem Liegenschaftskataster

Flurkarte 1 : 1000
zur Bauvorlage nach § 7 Abs. 1 BauVorIV
Erstellt am 04.02.2016

Flurstück: 1
Gemarkung: Unterpaffenhofen

Gemeinde: Germering
Kreis: Fürstenfeldbruck
Regierungsbezirk: Oberbayern

ANLAGE **2**

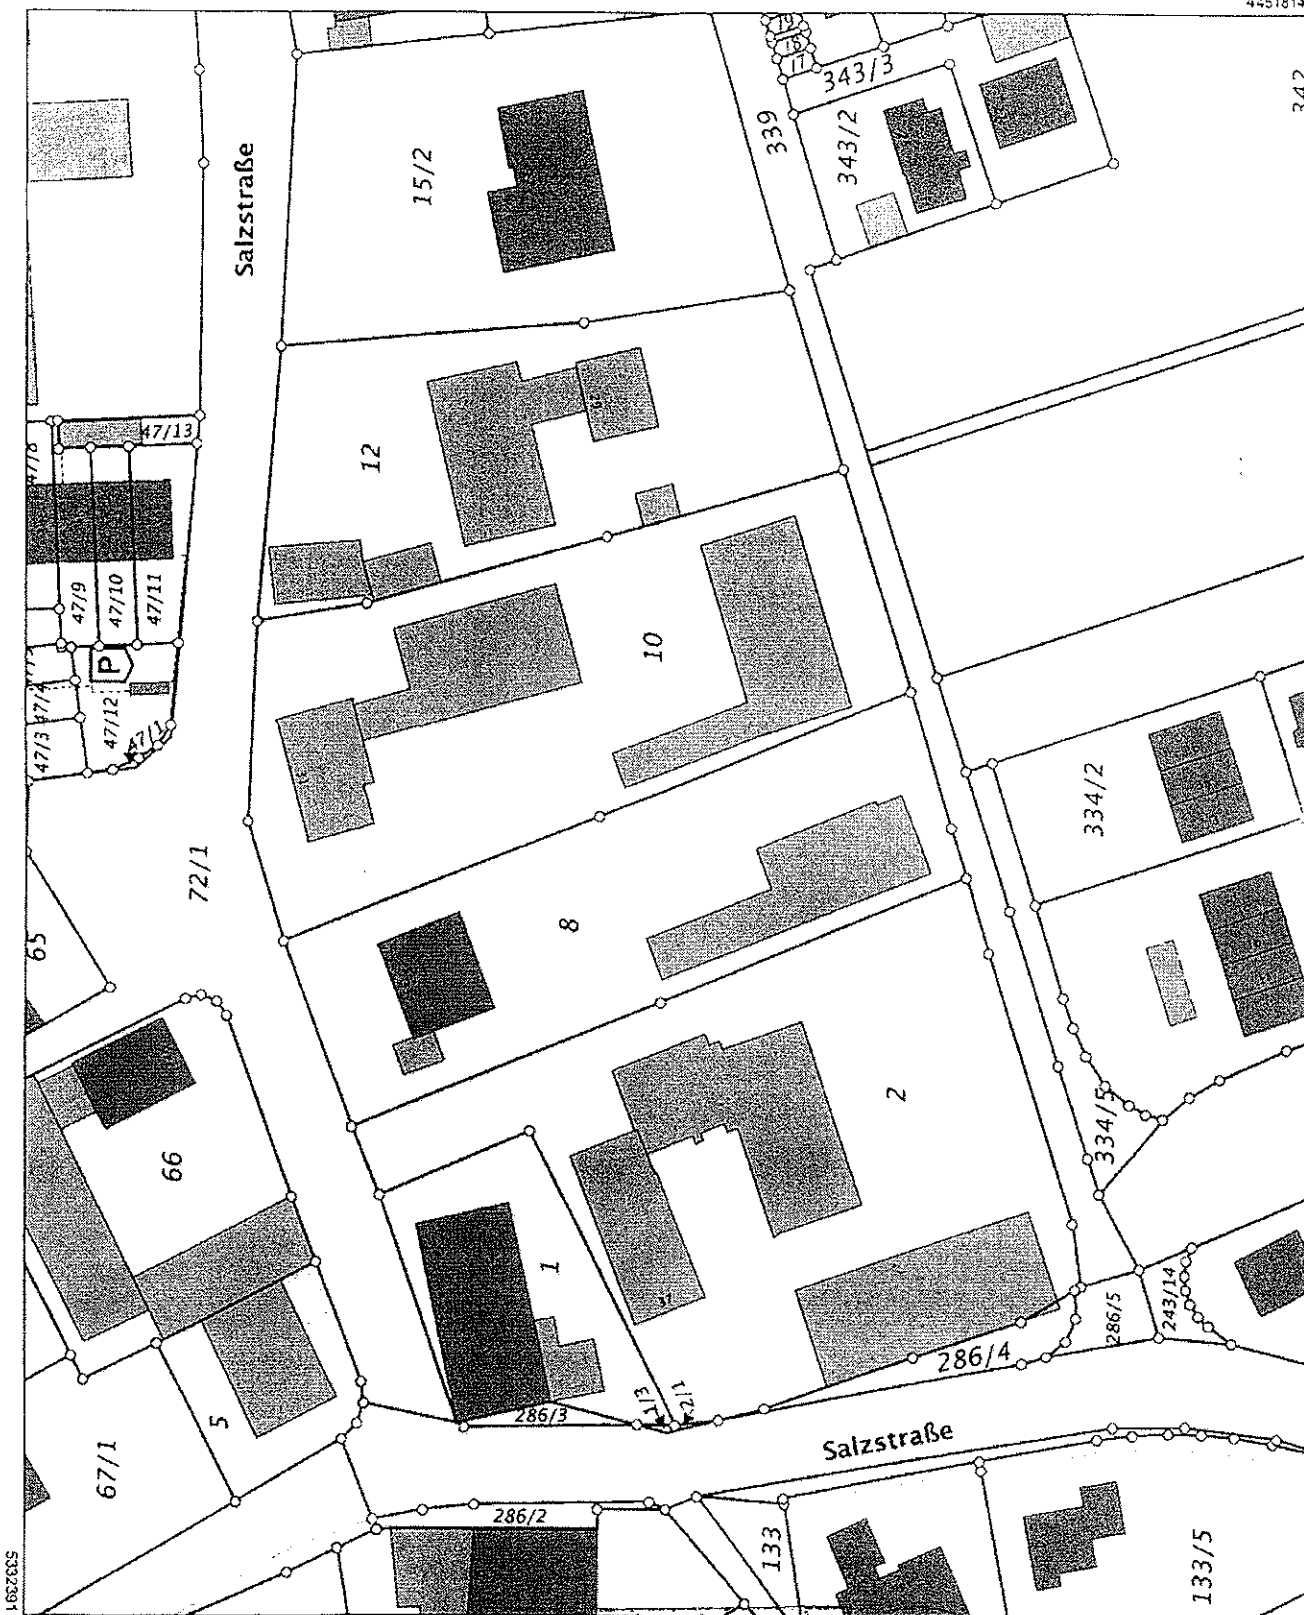

4451594

Maßstab 1:1000 0 10 20 30 Meter

Vervielfältigung nur in analoger Form für den eigenen Gebrauch.
Zur Maßentnahme nur bedingt geeignet.

Geschäftszeichen: wa

Großes Kreisamt Germering
- Bauordnung -

19. April 2016

B.Nr.: 75/16

ANTRAG AUF VORBESCHIED
SALZSTR. 35, GERMERING
NEUBAU MEHRFAMILIENHAUS + TG

LAGEPLAN BESTAND
MAßSTAB M: 1/1000
DATUM 18.04.2016

TEL
FAX
E-MAIL

Stempel und Unterschrift der abgebildeten Stelle

Wagler