



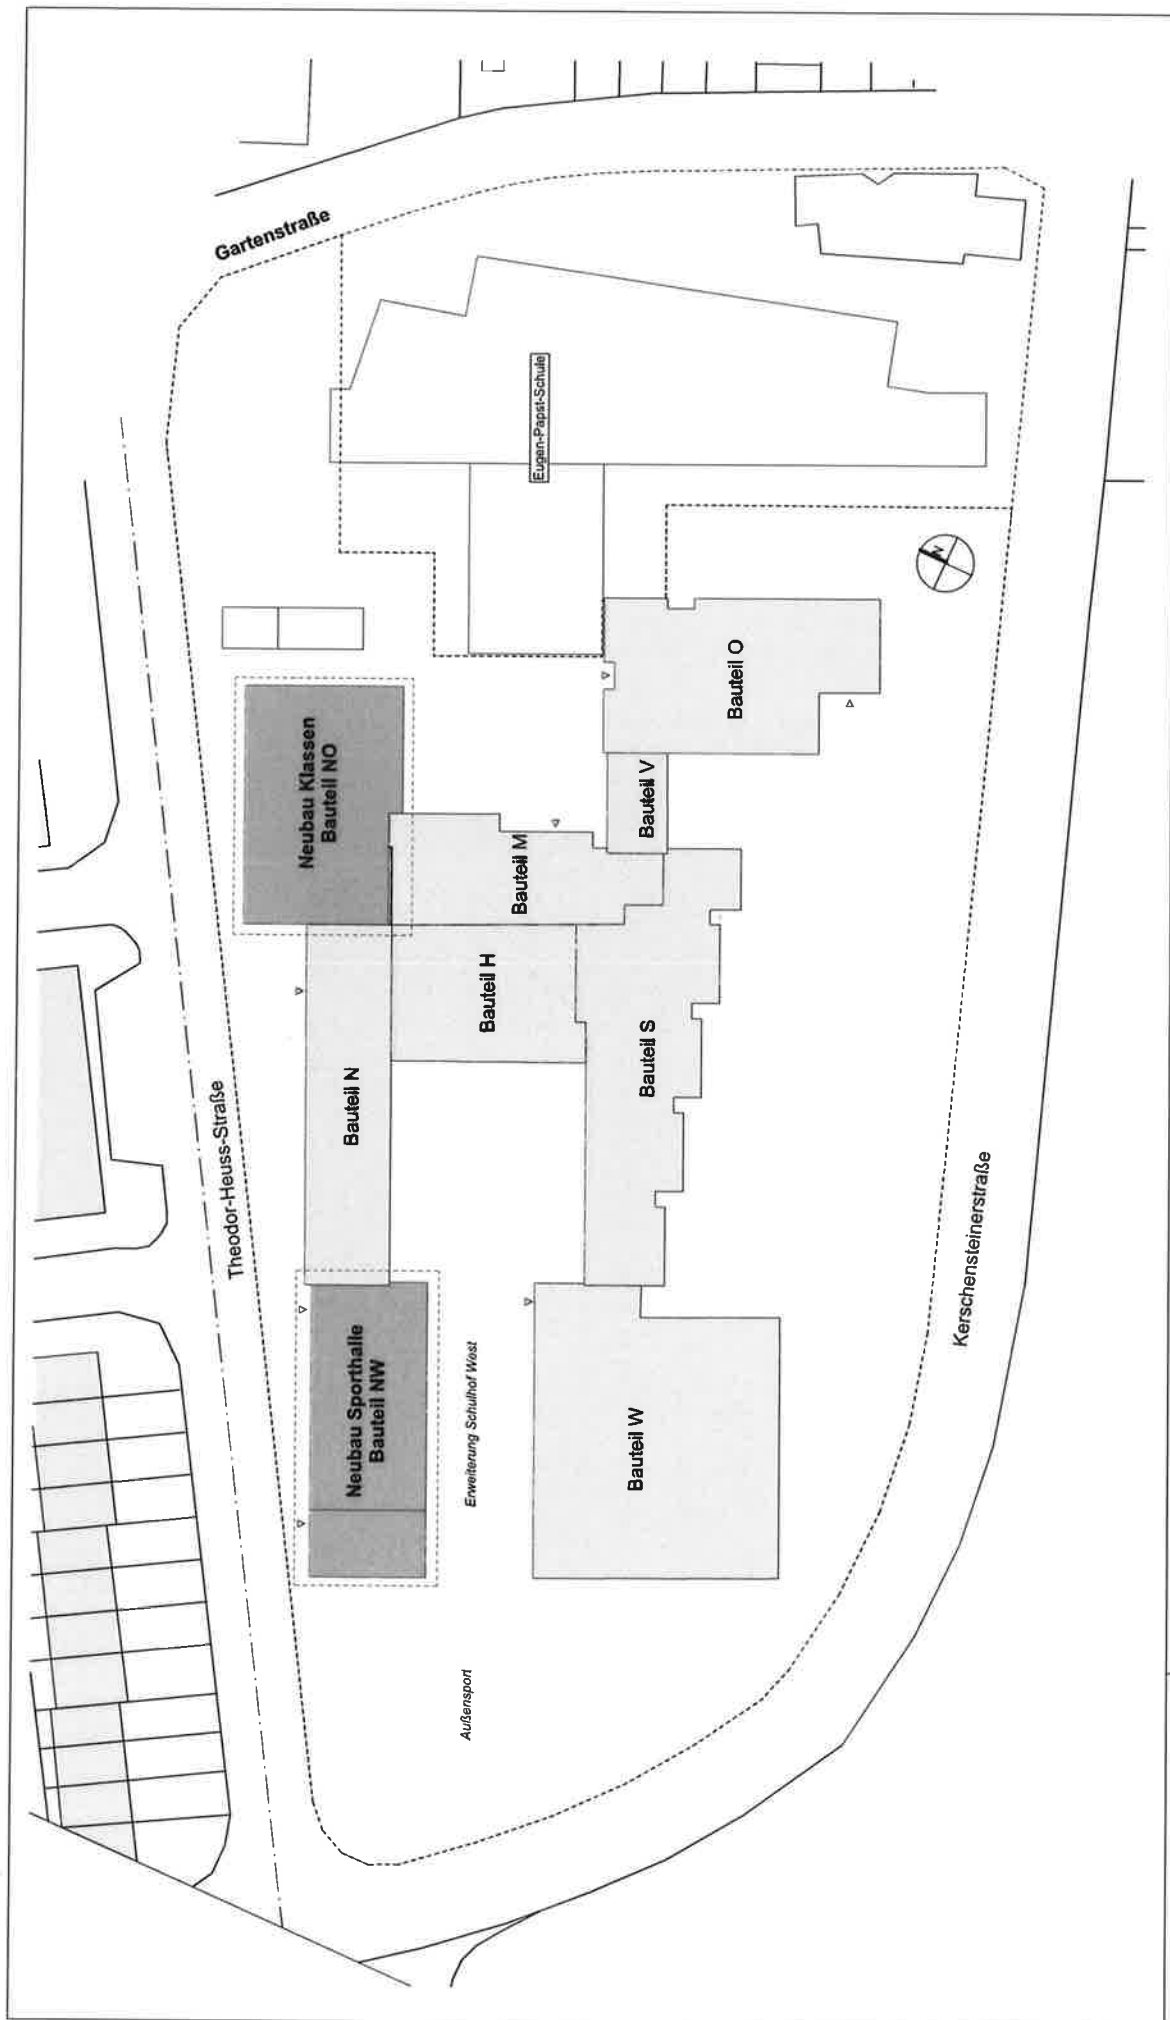


köhler architekten
 + beratende ingenieure gmbh
 Hangstr. 39a, 82131 Gauting
 Tel.: 0 89 - 89 35 66 - 0
 Fax: 0 89 - 89 35 66 - 25
 online@rak-architekten.de

GER-IV Erweiterung der Schule an der Kerschensteiner
 Straße Germering

Lageplan Übersicht Bauteile
 Maßstab 1:1000

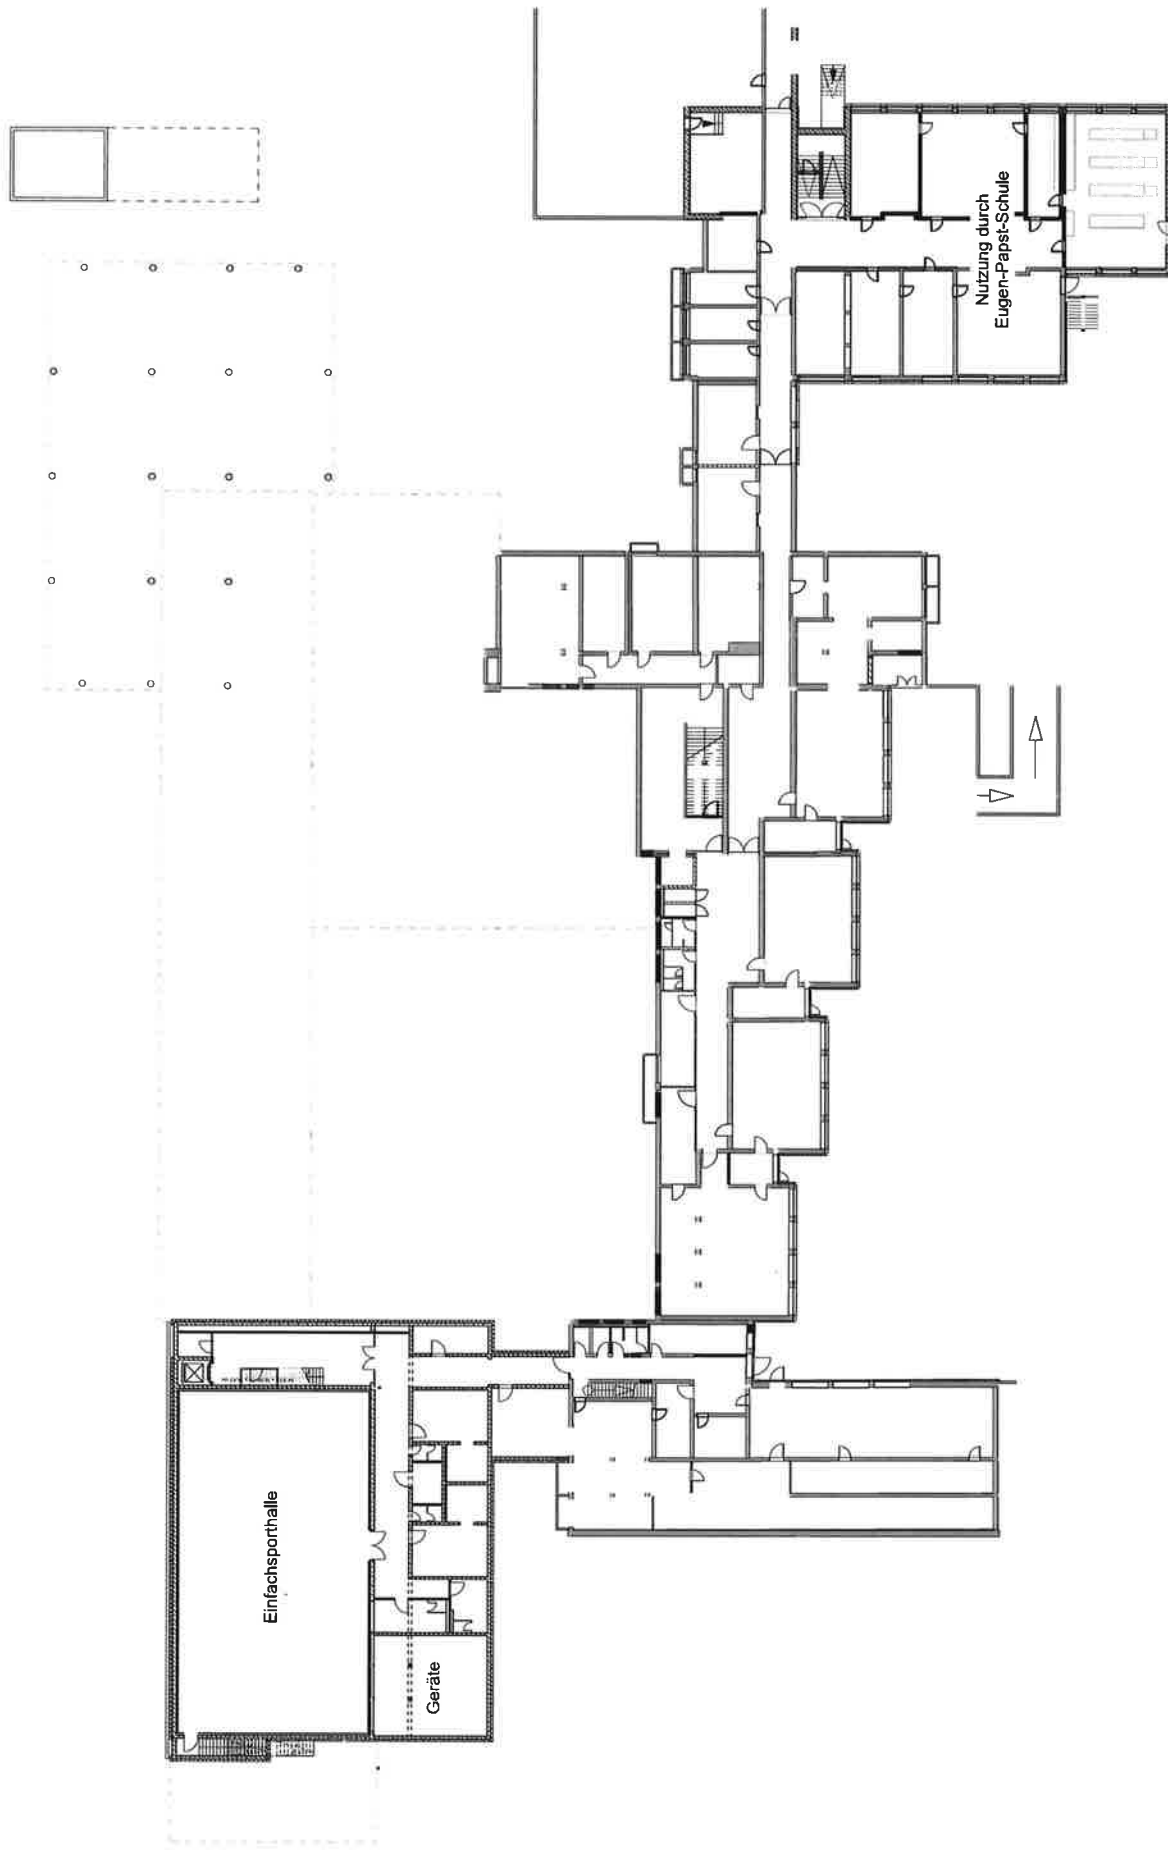

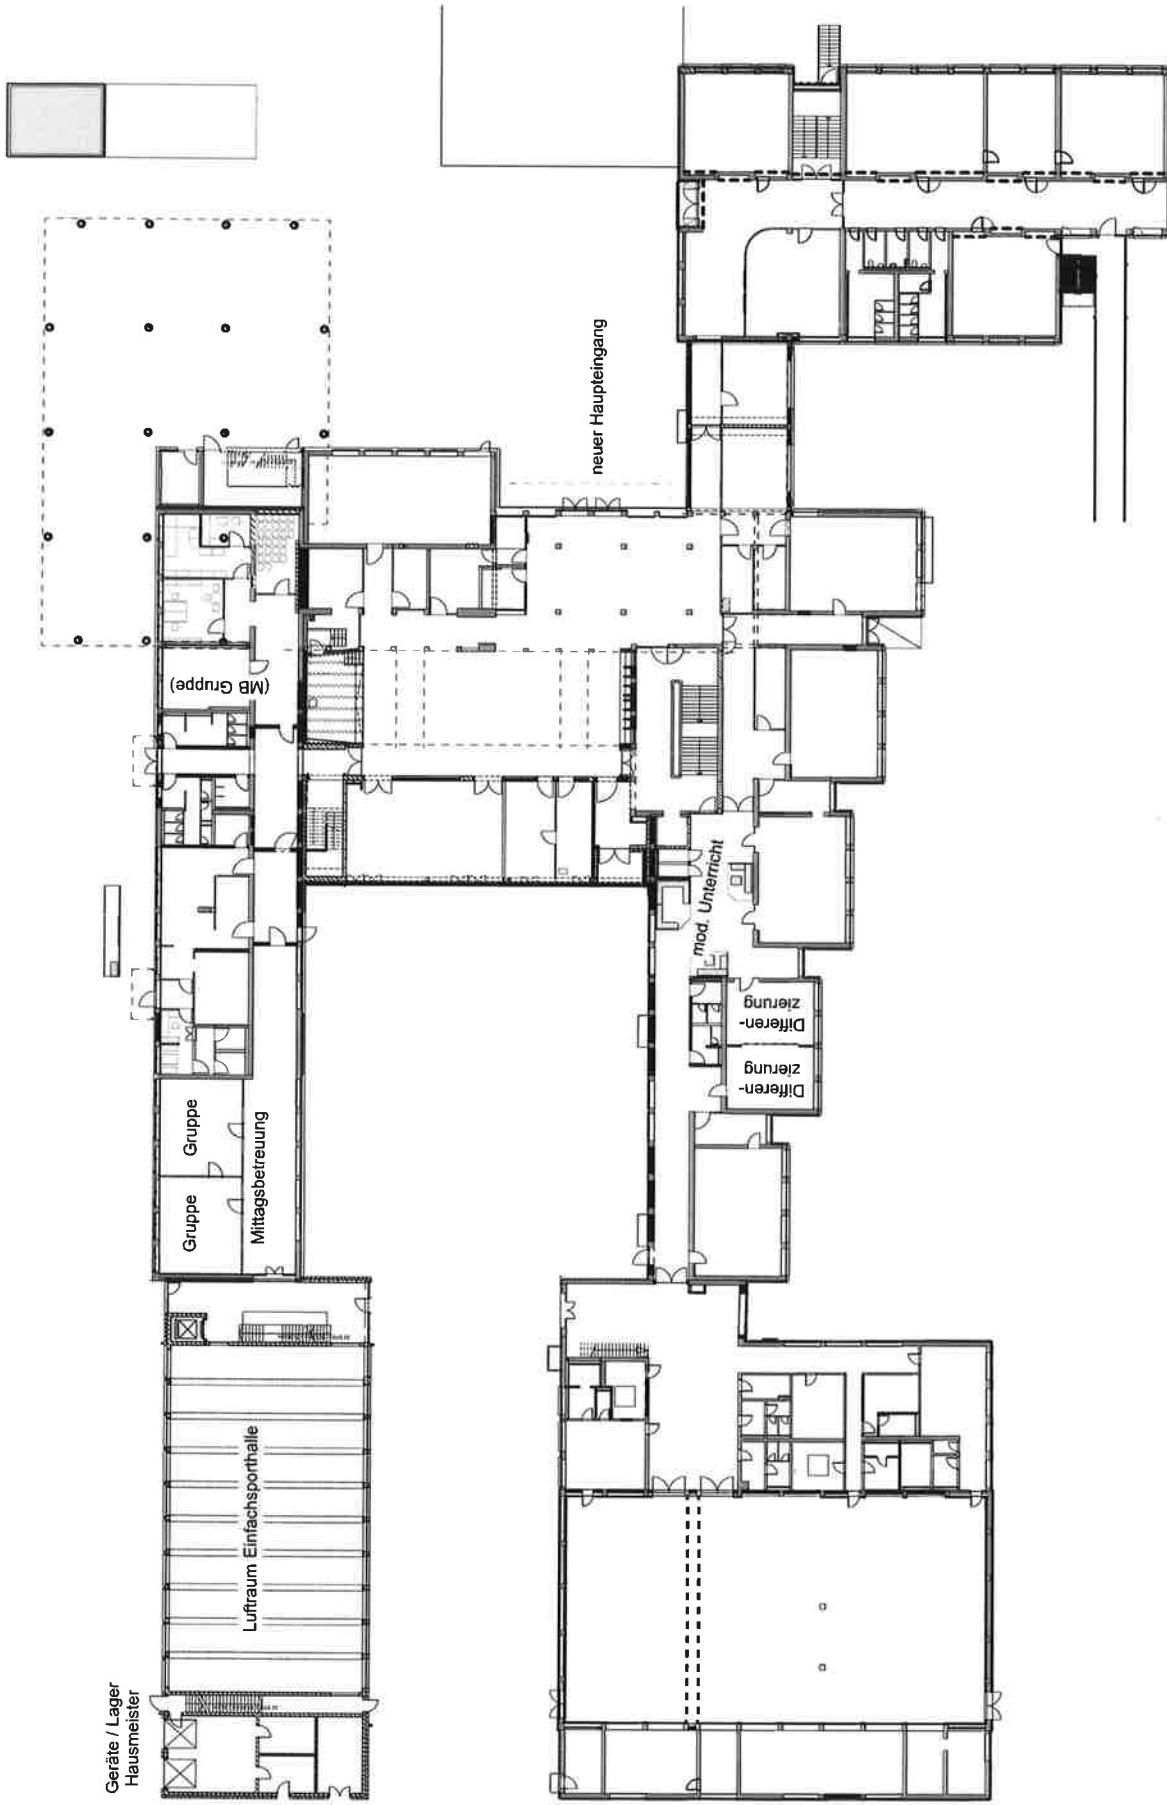



Erdgeschoss Übersicht

Maßstab 1:400

GER-IV Erweiterung der Schule an der Kerschensteiner Straße Gernring

köhler architekten
+ berolinda ingenieure gmbh
Hauptstr. 38a, 82131 Gauting
Tel. 0 89 - 85 35 66 - 0
Fax 0 89 - 85 35 66 - 25
online@k-a-architekten.de

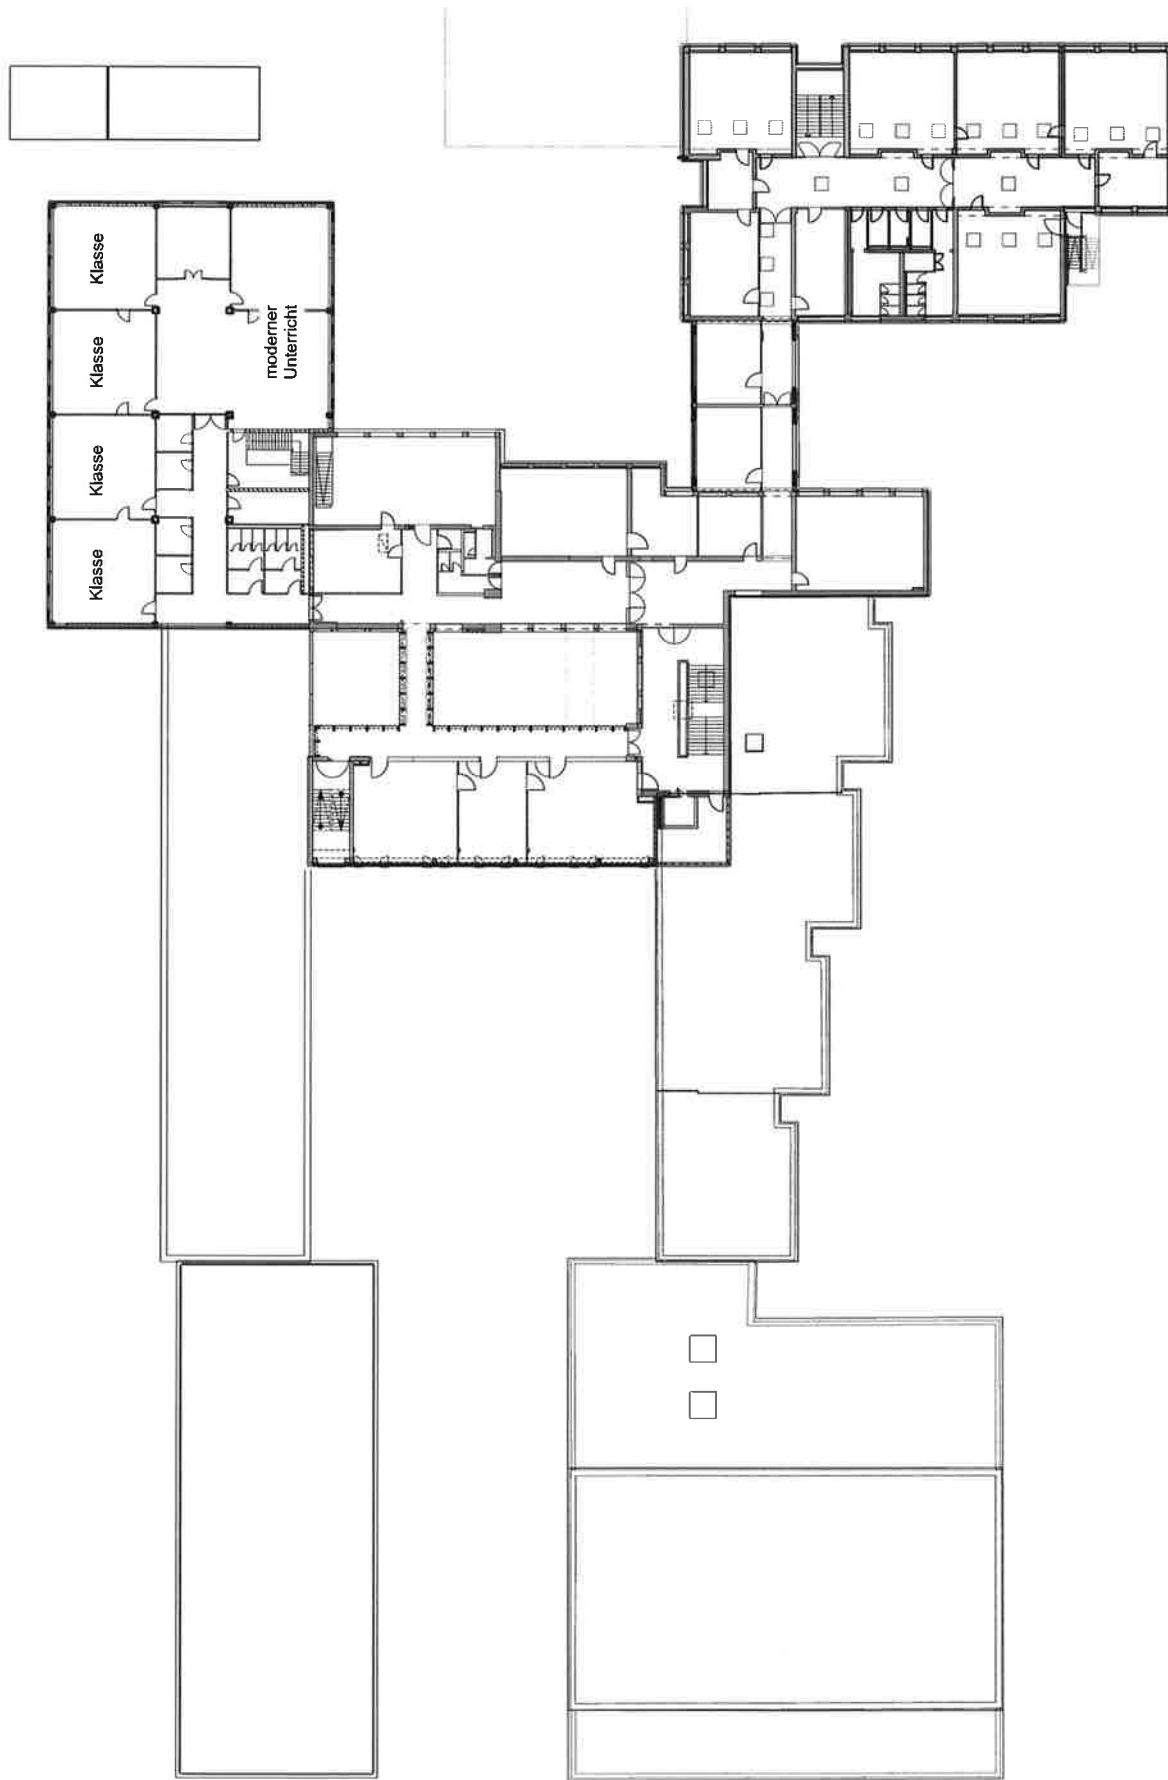

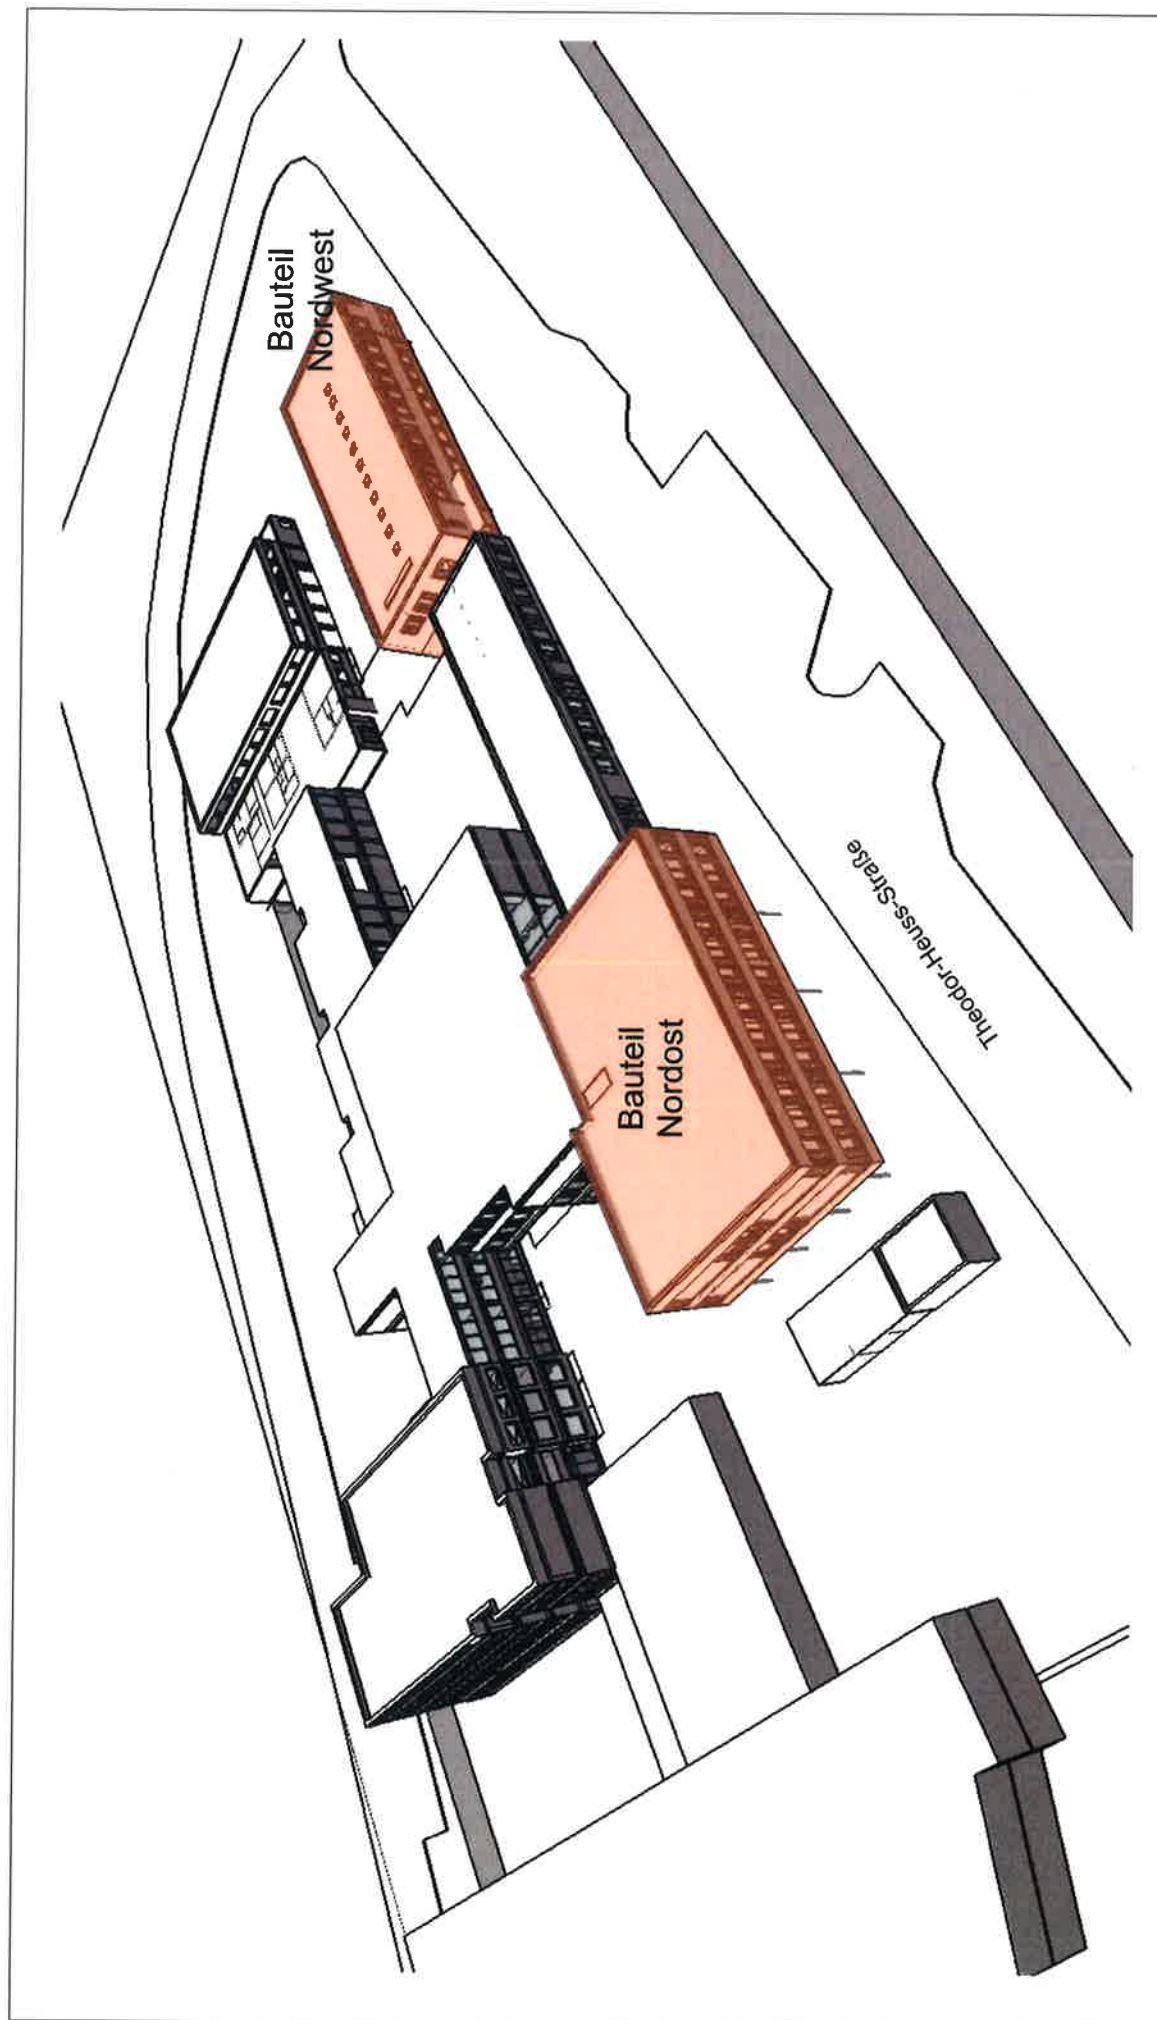

kohler architekten
 + beratende ingenieure gmbh
 Hangstr. 39a, 82131 Gauting
 Tel.: 0 89 - 89 35 66 - 0
 Fax: 0 89 - 89 35 66 - 25
 online@trak-architekten.de

GER-IV Erweiterung der Schule an der Kerschensteiner
 Straße Germaring

Perspektive von Nord-Osten

Maßstab 1:100