



Amt für Digitalisierung, Breitband und Vermessung
Dachau - Außenstelle Fürstenfeldbruck -

Stockmeierweg 8
82256 Fürstenfeldbruck

Auszug aus dem Liegenschaftskataster


Flurkarte 1 : 1000

Erstellt am 29.08.2016

Flurstück: 248/4
Gemarkung: Germering

Gemeinde: Germering
Kreis: Fürstenfeldbruck
Regierungsbezirk: Oberbayern

5334162

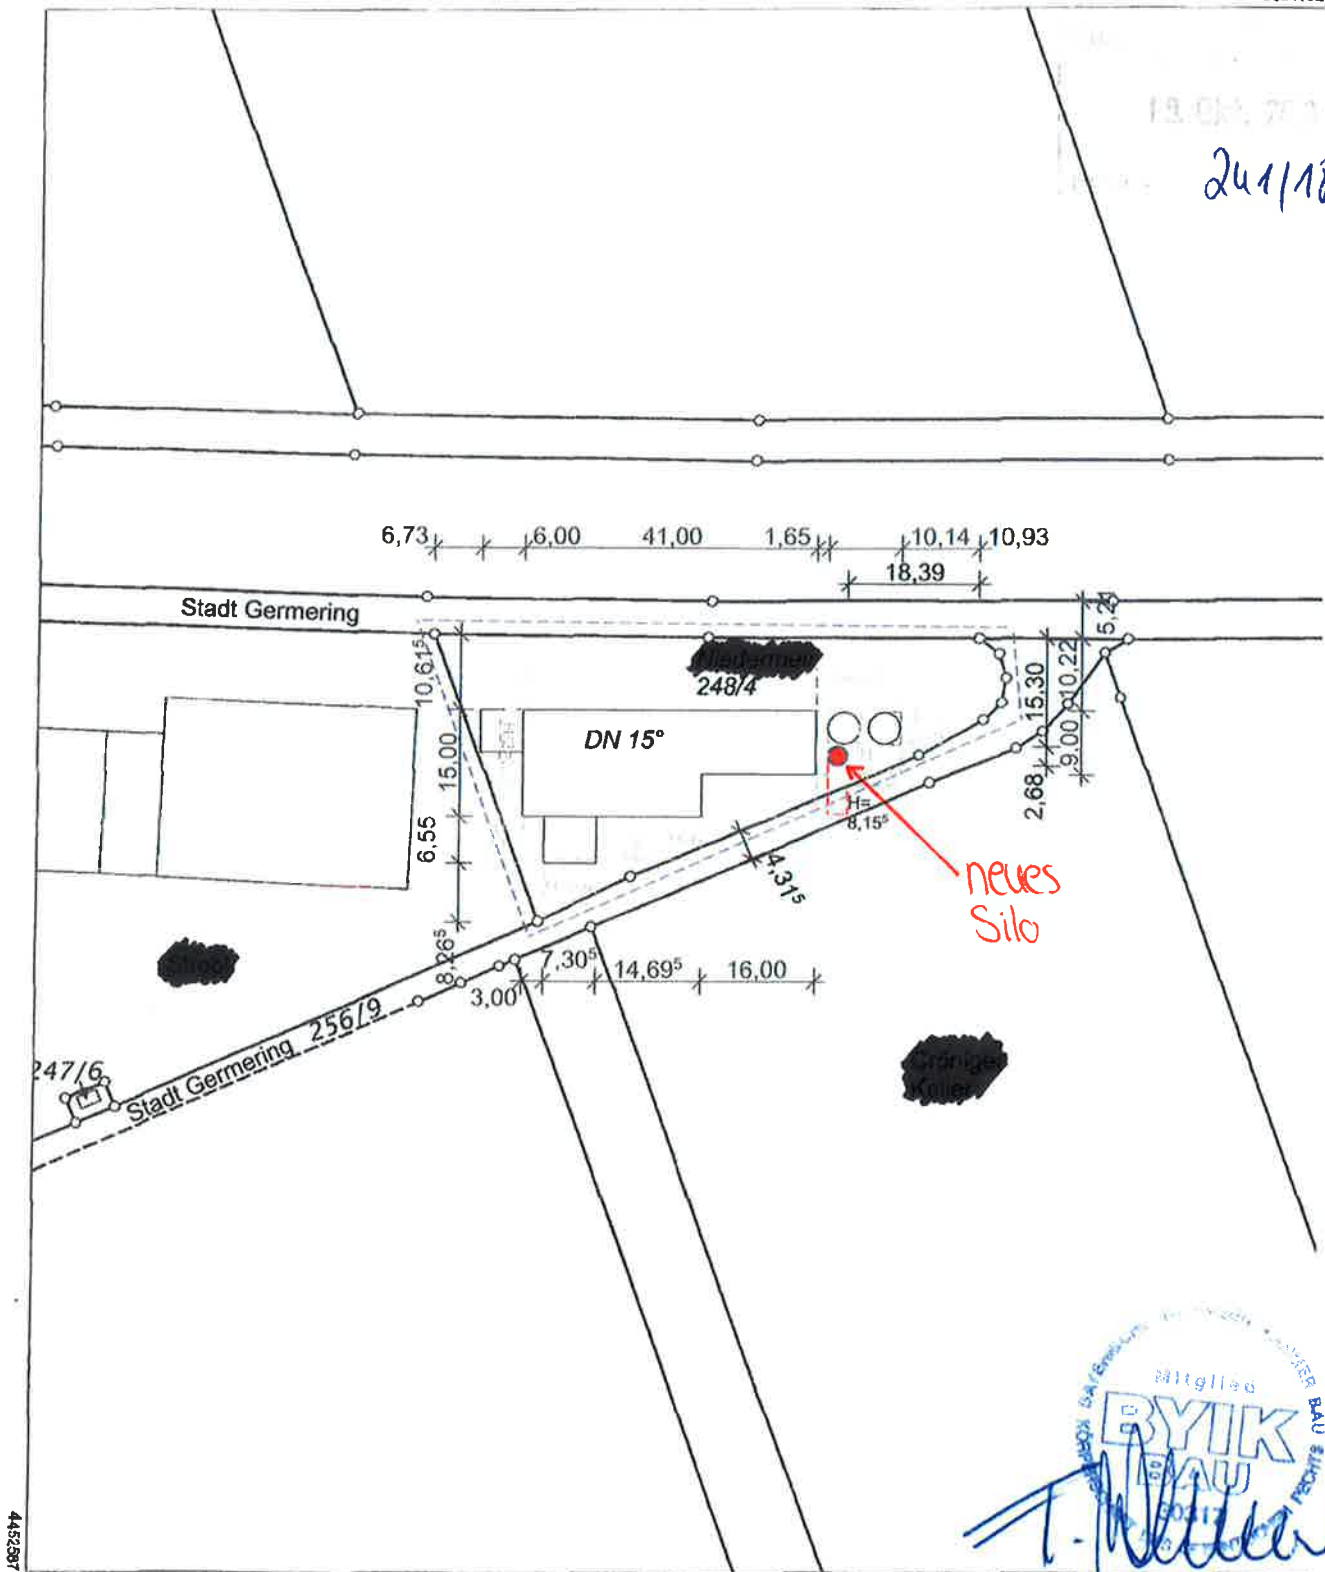

Maßstab 1:1000 0 10 20 30 Meter

Lageplan 1:1000, Oktober 2018

Vervielfältigung nur in analoger Form für den eigenen Gebrauch.
Zur Maßentnahme nur bedingt geeignet.

