



Amt für Digitalisierung, Breitband und Vermessung
Dachau - Außenstelle Fürstenfeldbruck -

Stockmeierweg 8
82256 Fürstenfeldbruck

Auszug aus dem Liegenschaftskataster


Flurkarte 1 : 1000

Erstellt am 18.12.2019

Flurstück: 703
Ortsmarkung: Unterpaffenhofen

Gemeinde: Große Kreisstadt Germering
Landkreis: Fürstenfeldbruck
Bezirk: Oberbayern

5331984

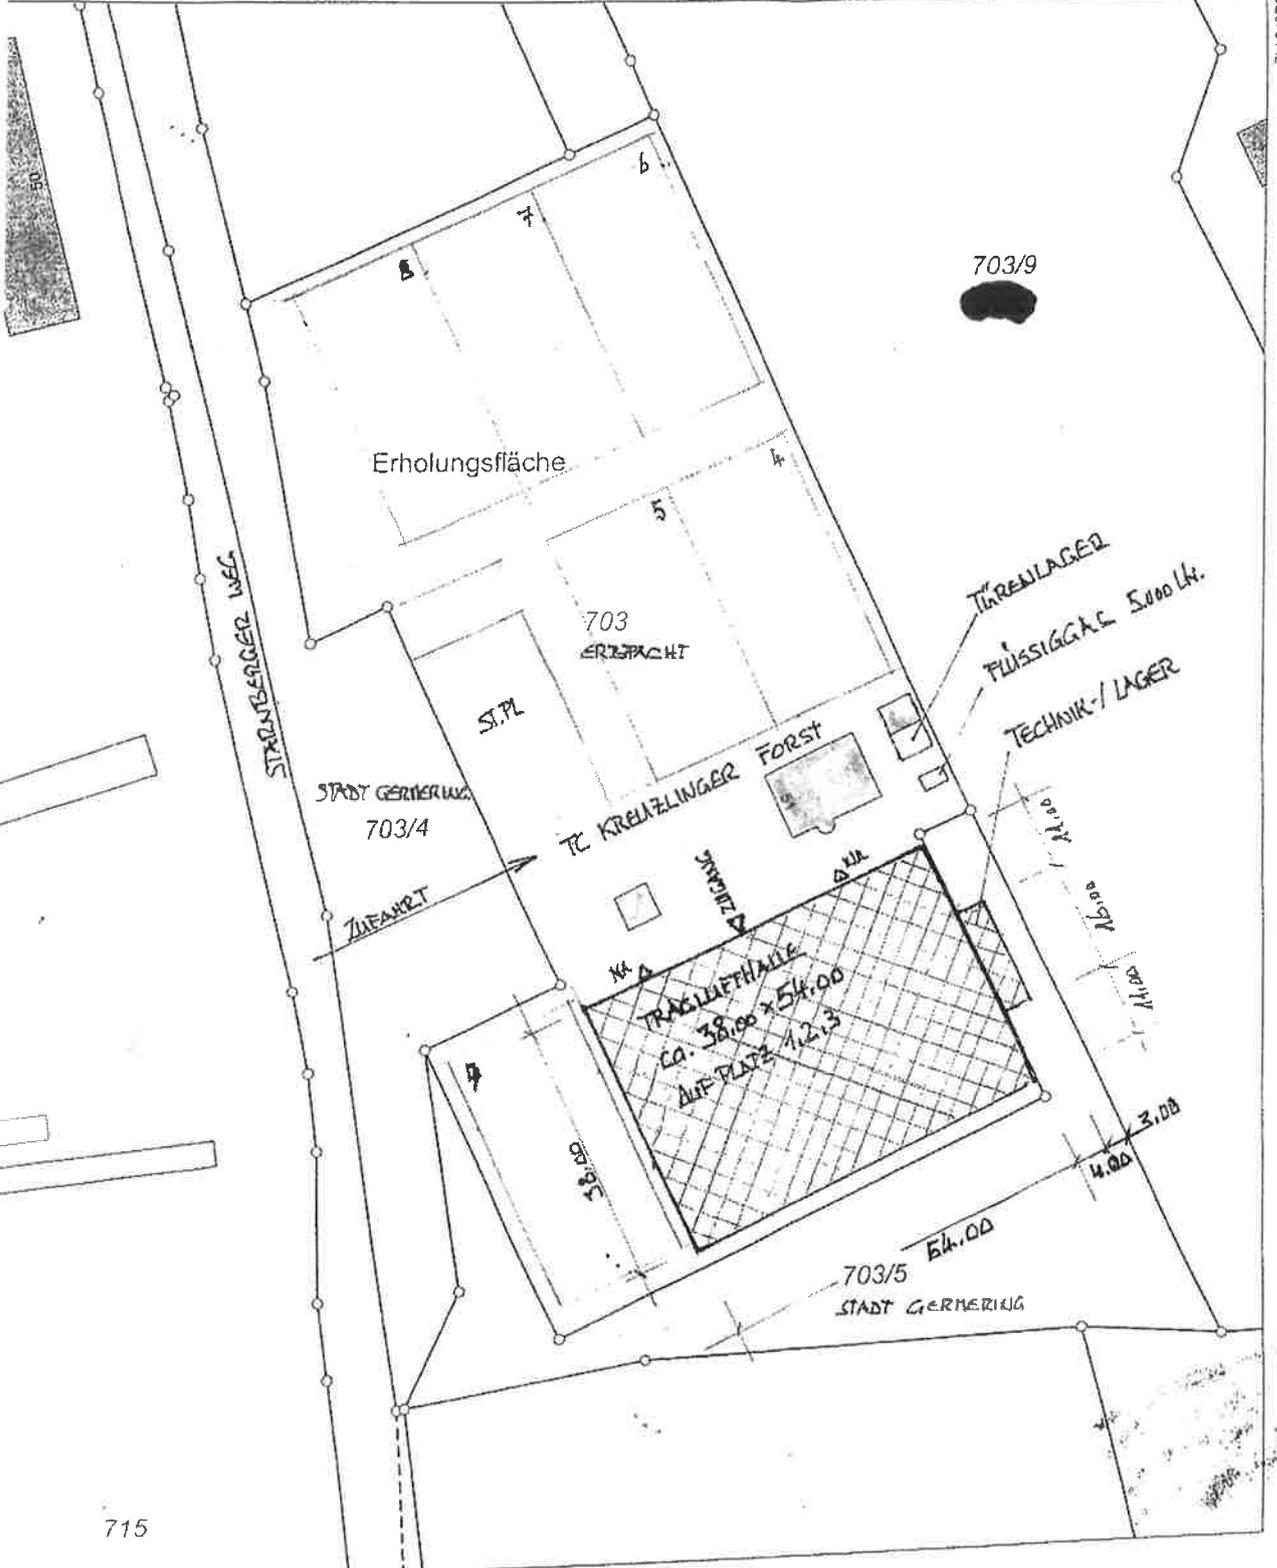

TRAGLUFTHALLE TC KREIZLINGER FORST

LAGEPLAN 1:1000

29.02.2020

DB

ged: 10.03.2020

Vervielfältigung nur in analoger Form für den eigenen Gebrauch.
Zur Maßnahme nur bedingt geeignet.

31764

Maßstab 1:1000 0 10 20 30 Meter