


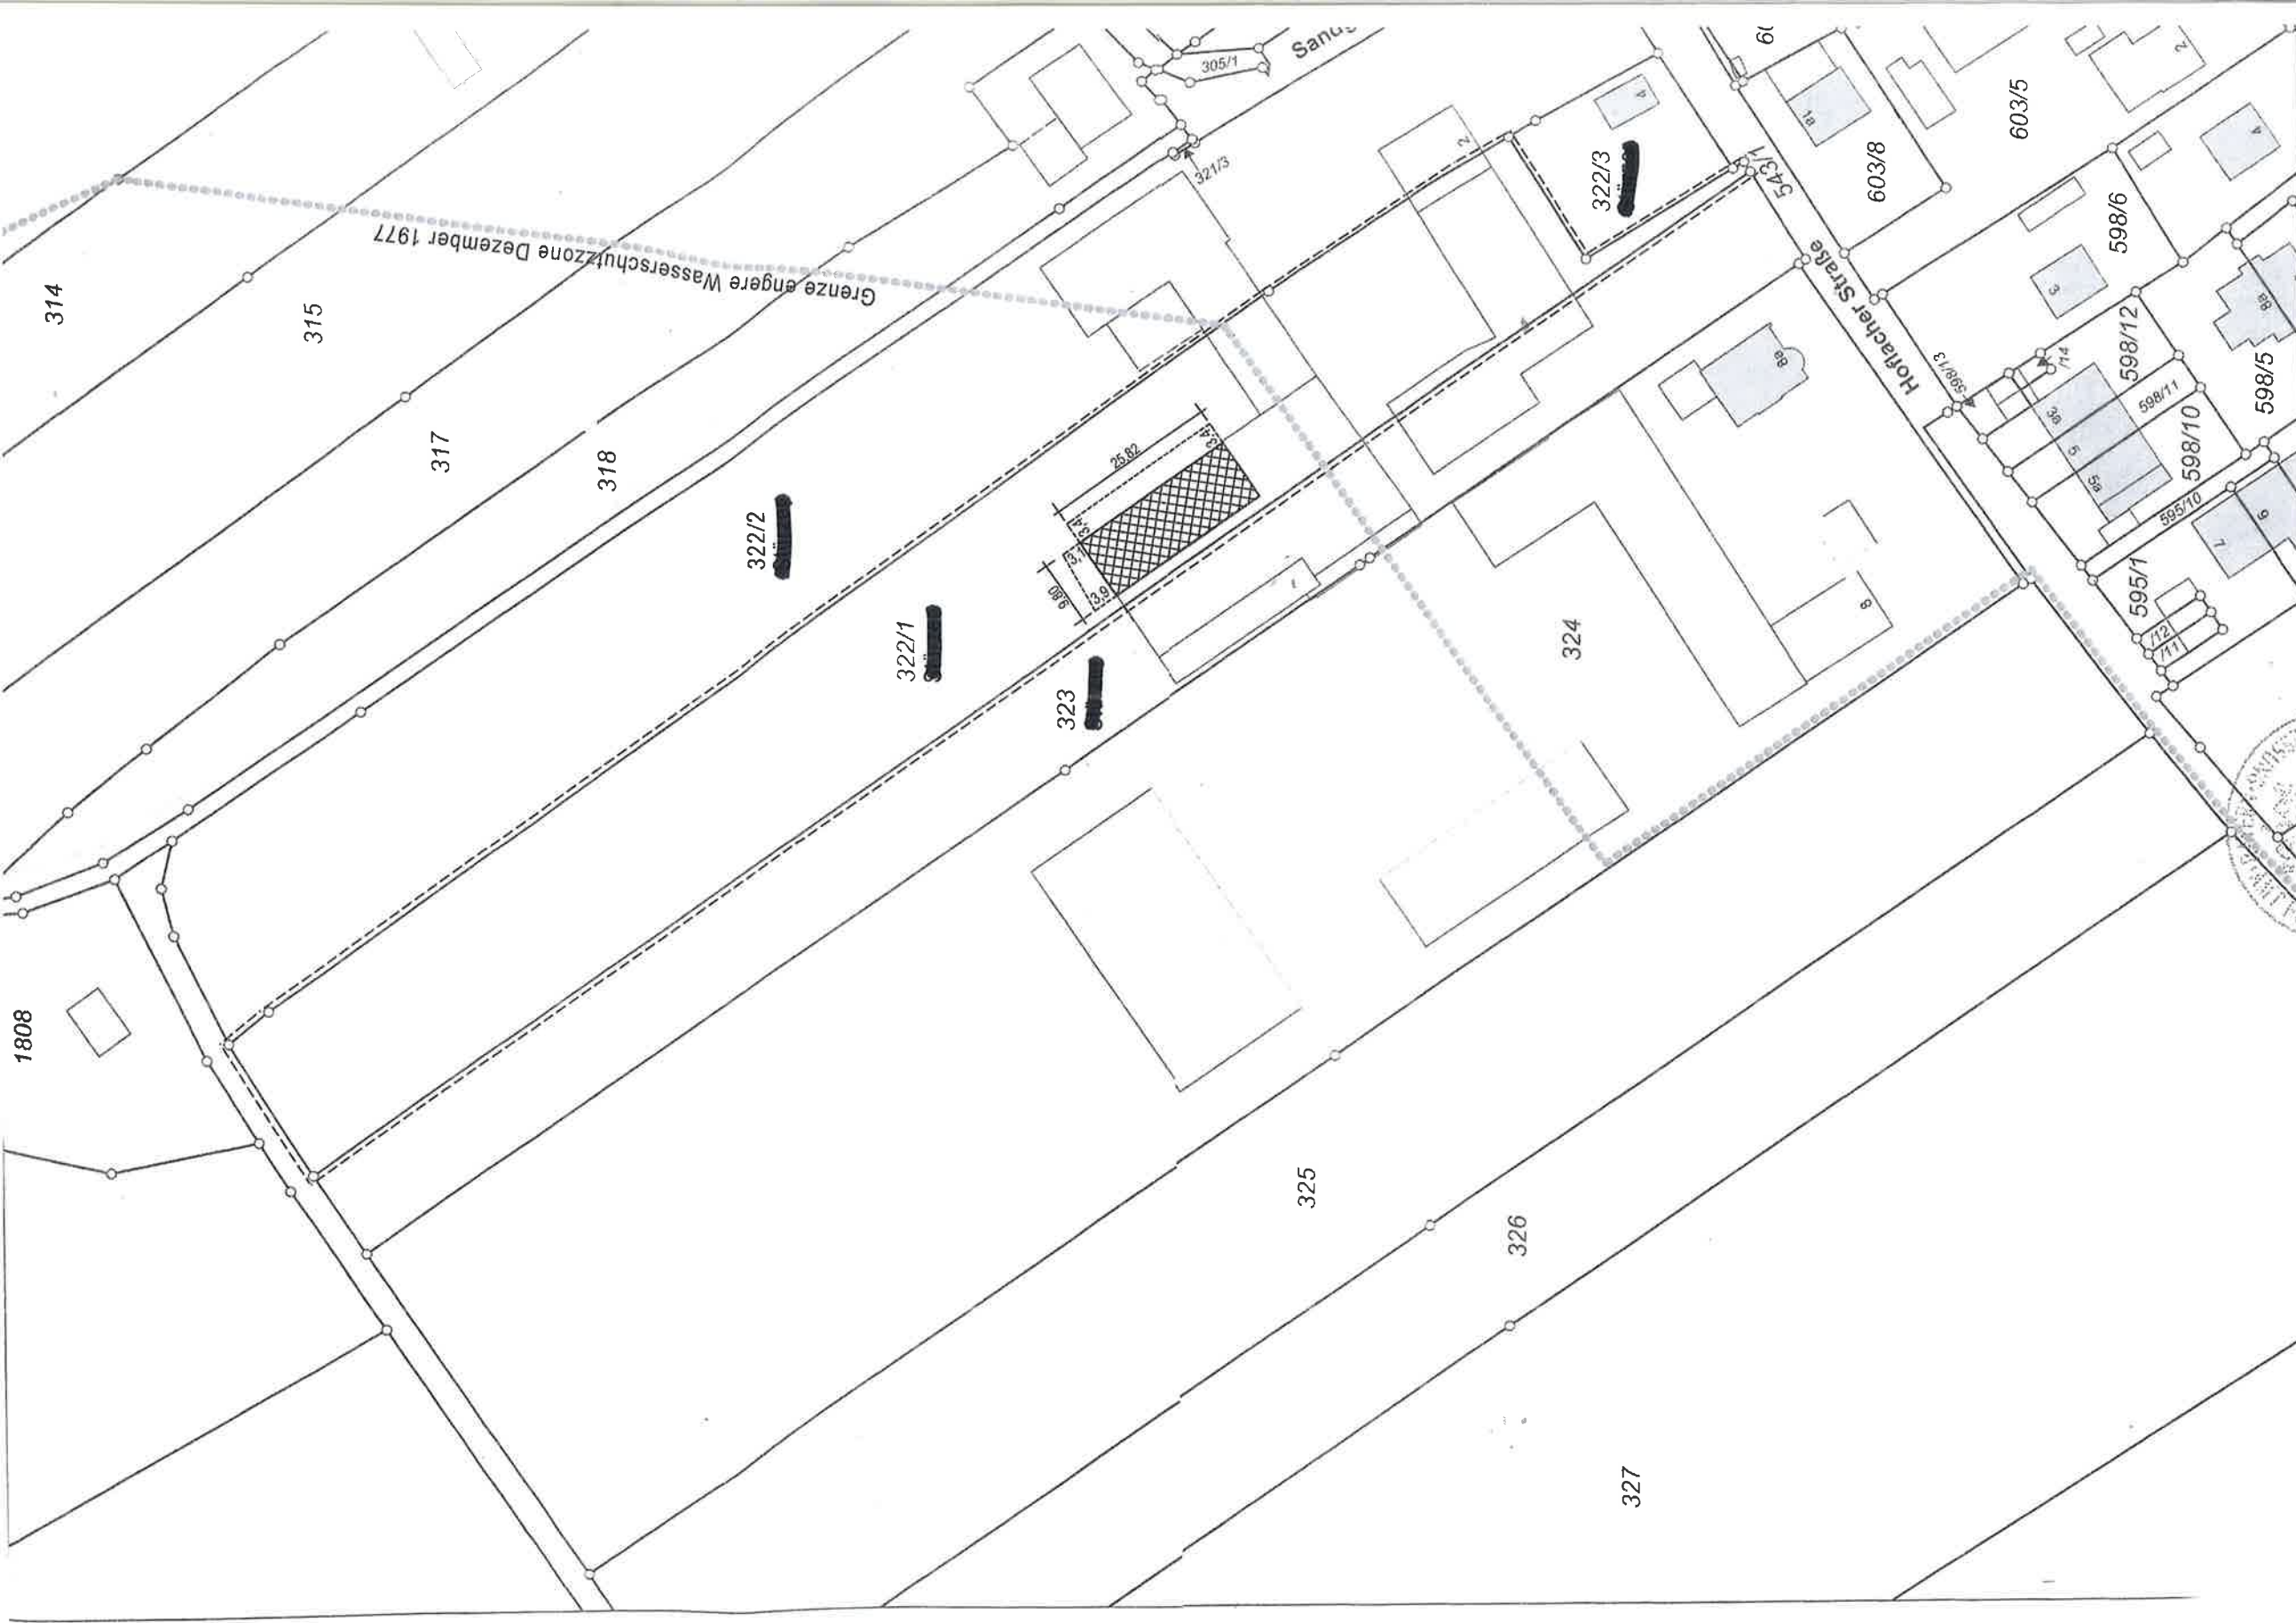

5333851

Maßstab 1:1000
0 10 20 30 Meter

Vervielfältigung nur in analoger Form für den eigenen Gebrauch.
Zur Maßentnahme nur bedingt geeignet.

Geschäftszeichen: sr

Lageplan

7-1-6 ①