




Sanierungsbereich Stadt Germering

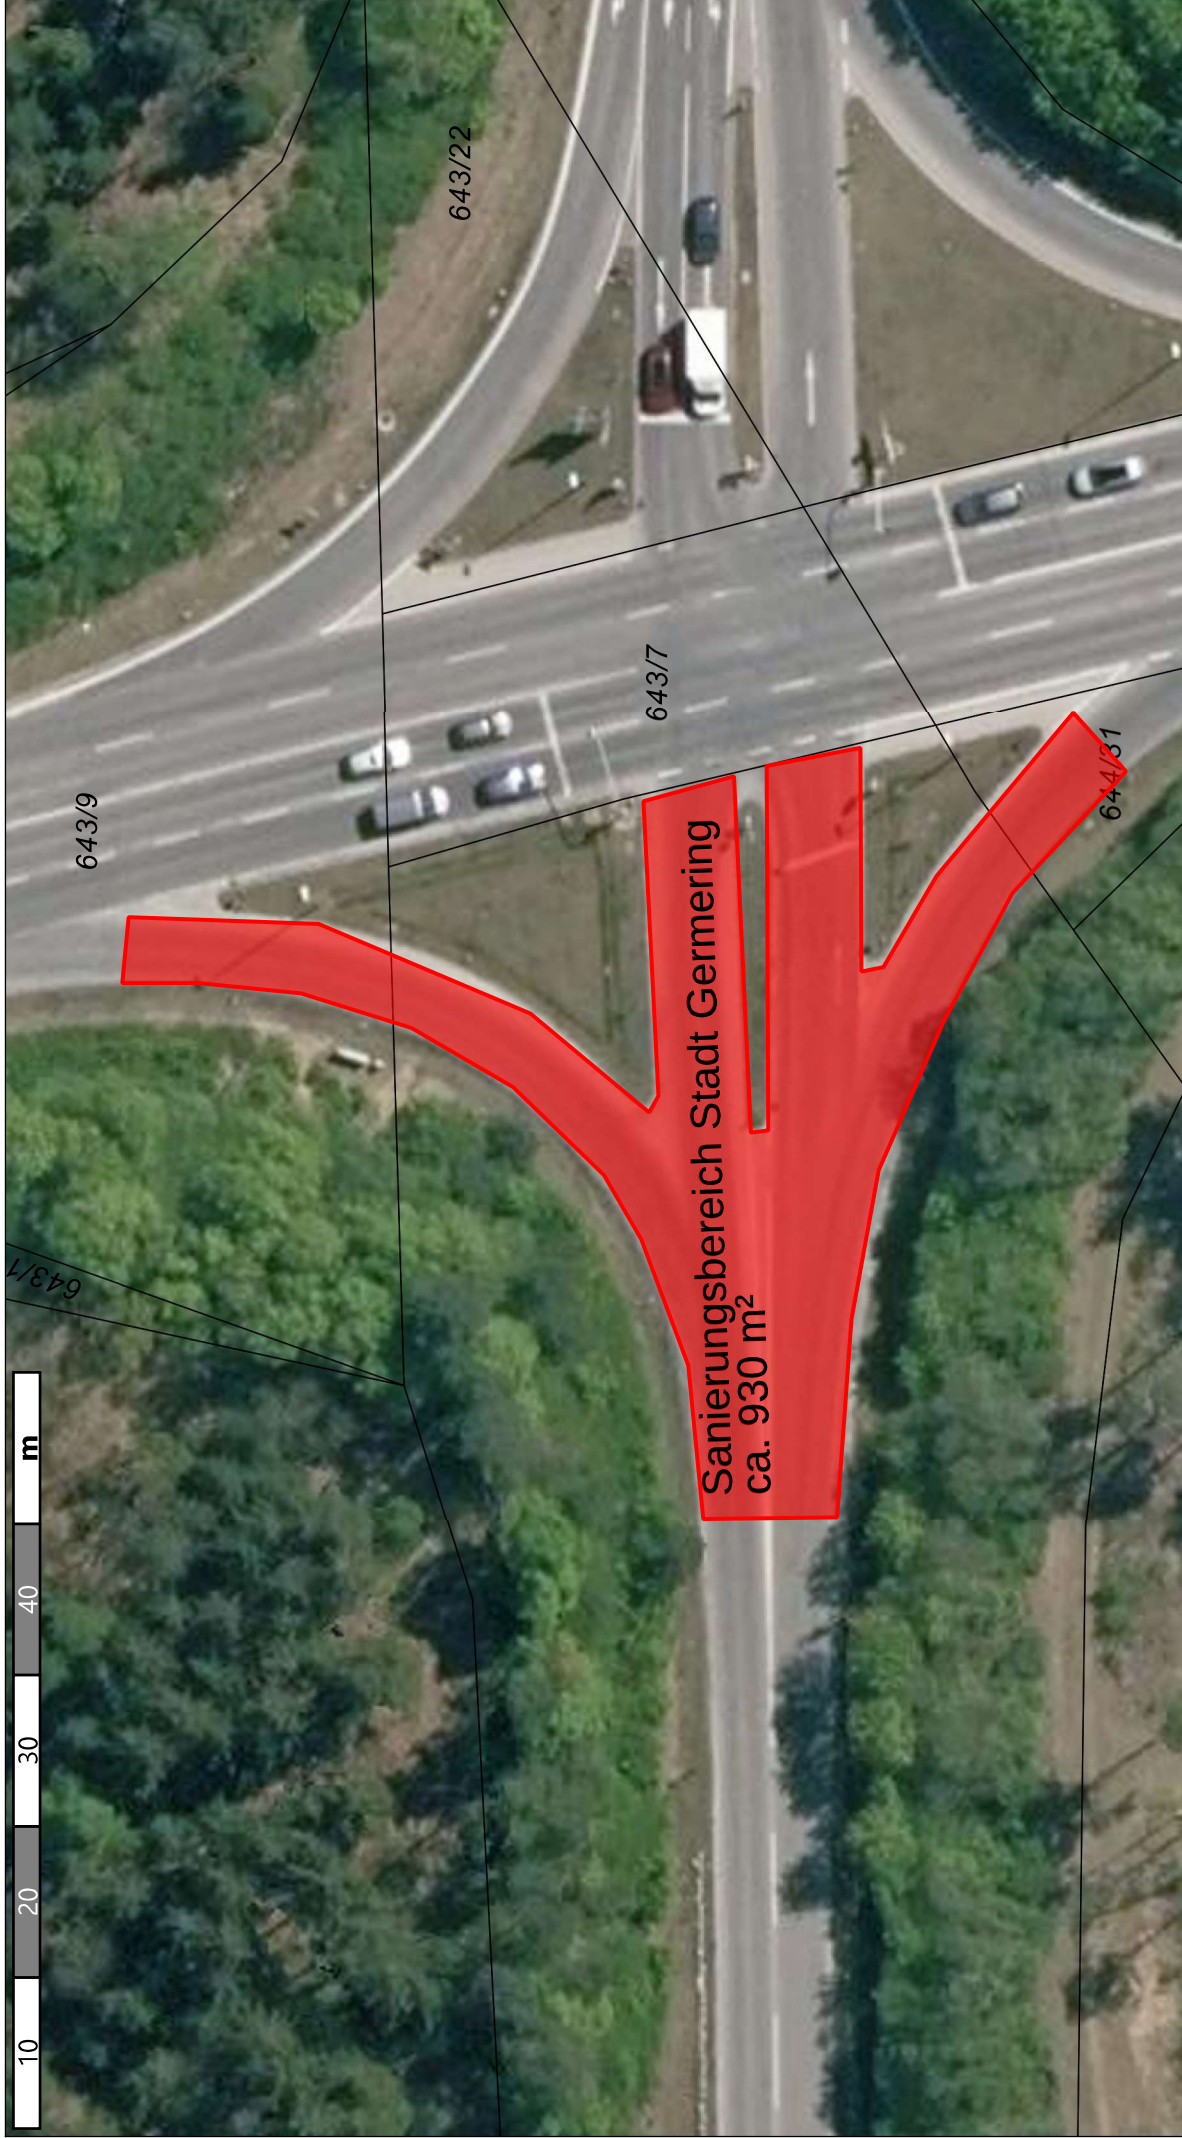

START  
**GERMERING**  
Stadt Germering  
Holger Duwe  
Erstellt am: 02.03.2023  
Maßstab 1:500

Kein amtlicher Lageplan, nur für dienstliche Zwecke. Zur Maßentnahme nur bedingt geeignet! ©Daten: LDBV 2023