
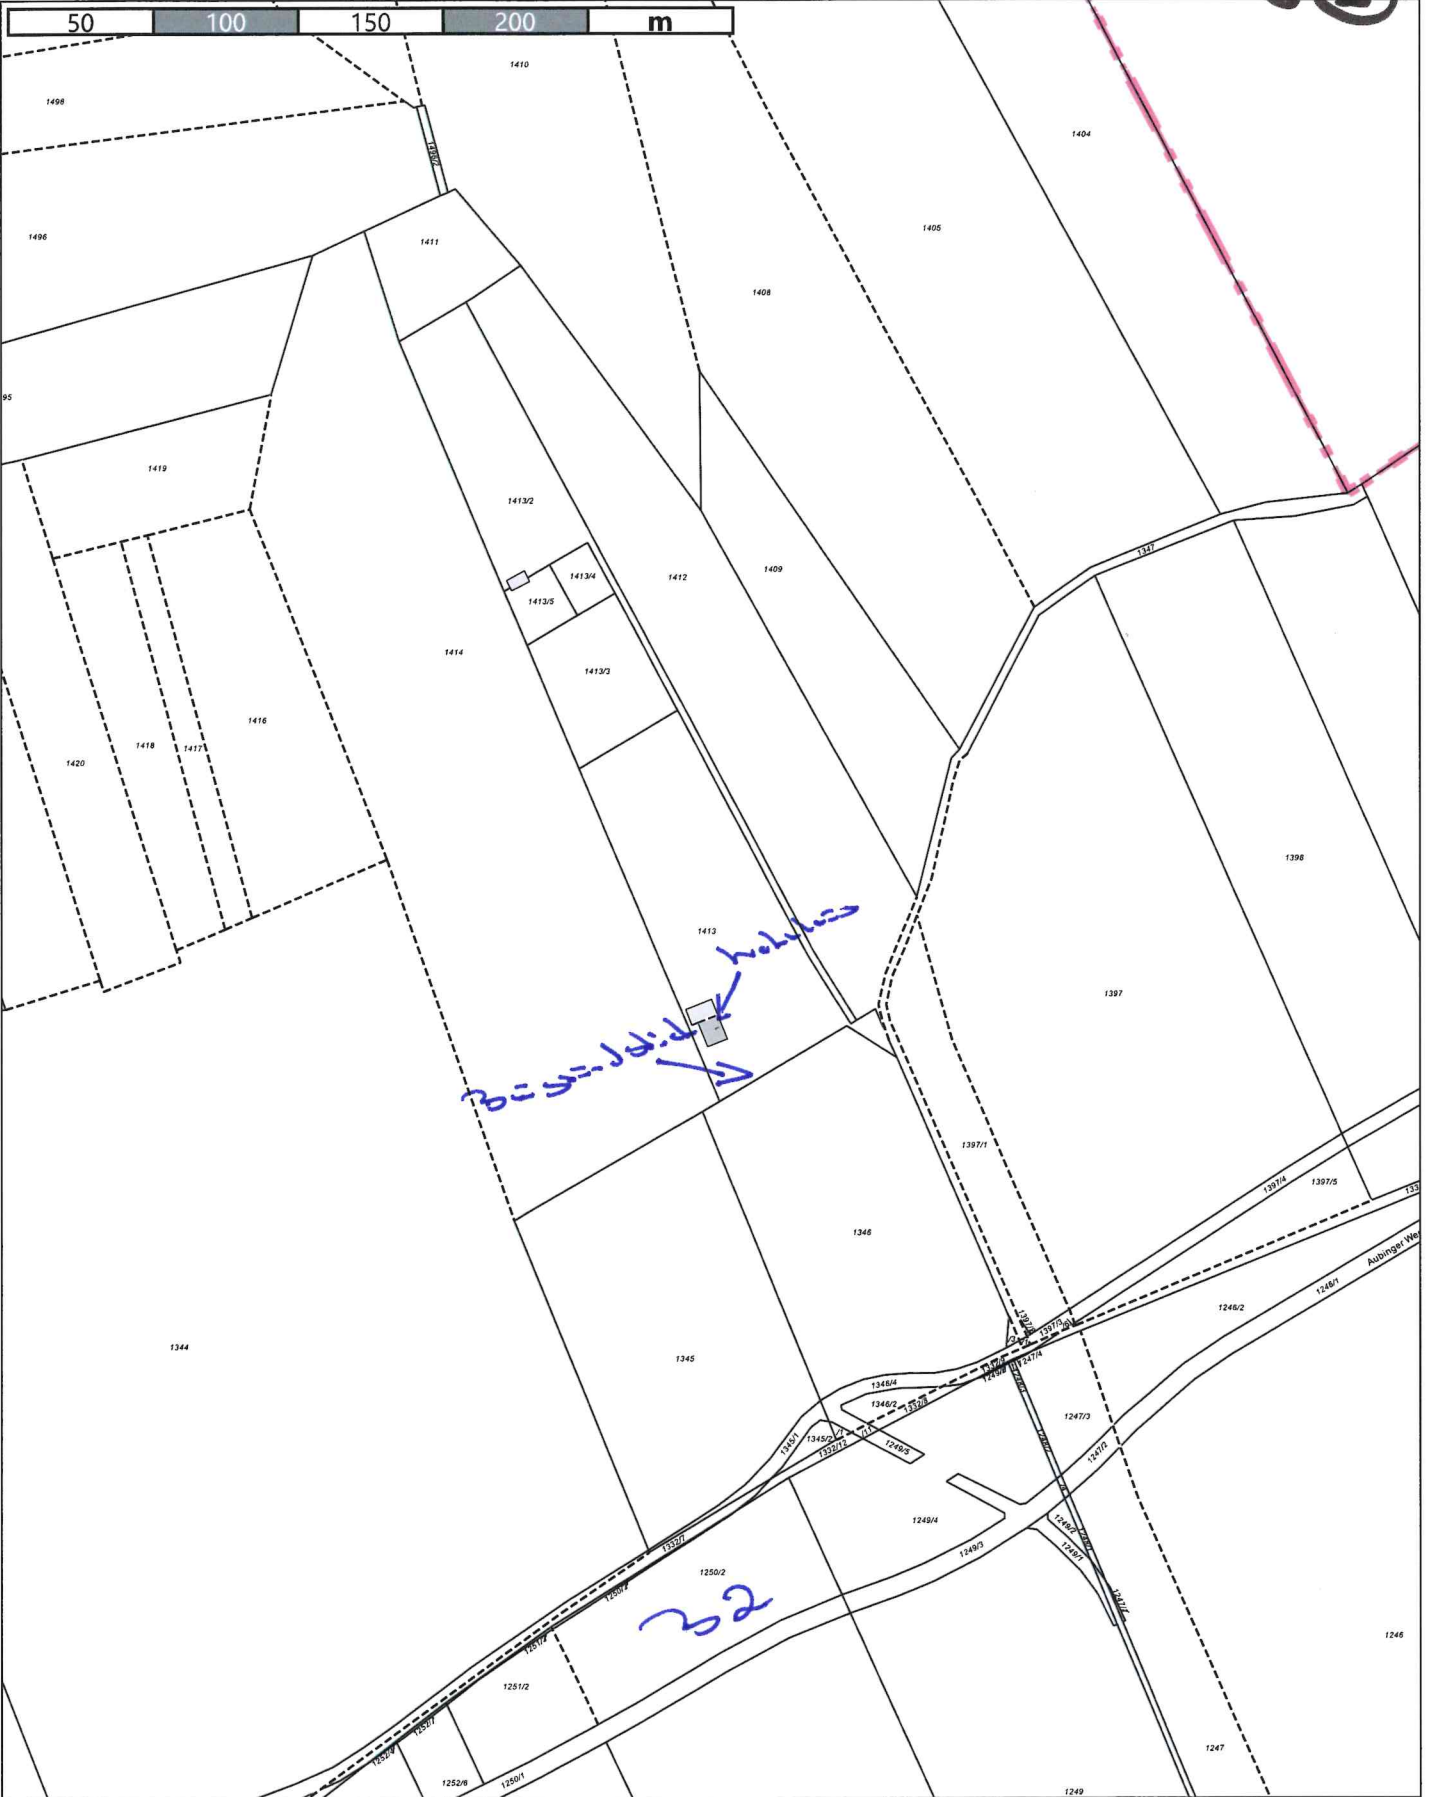


11-1-82

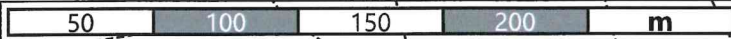

STADT
GERMERING

Stadt Germering

Erstellt von: Astrid Ernst

Erstellt am: 24.04.2023

Maßstab 1:2500



Kein amtlicher Lageplan, nur für dienstliche Zwecke. Zur Maßentnahme nur bedingt geeignet!
©Daten: LDBV 2023