




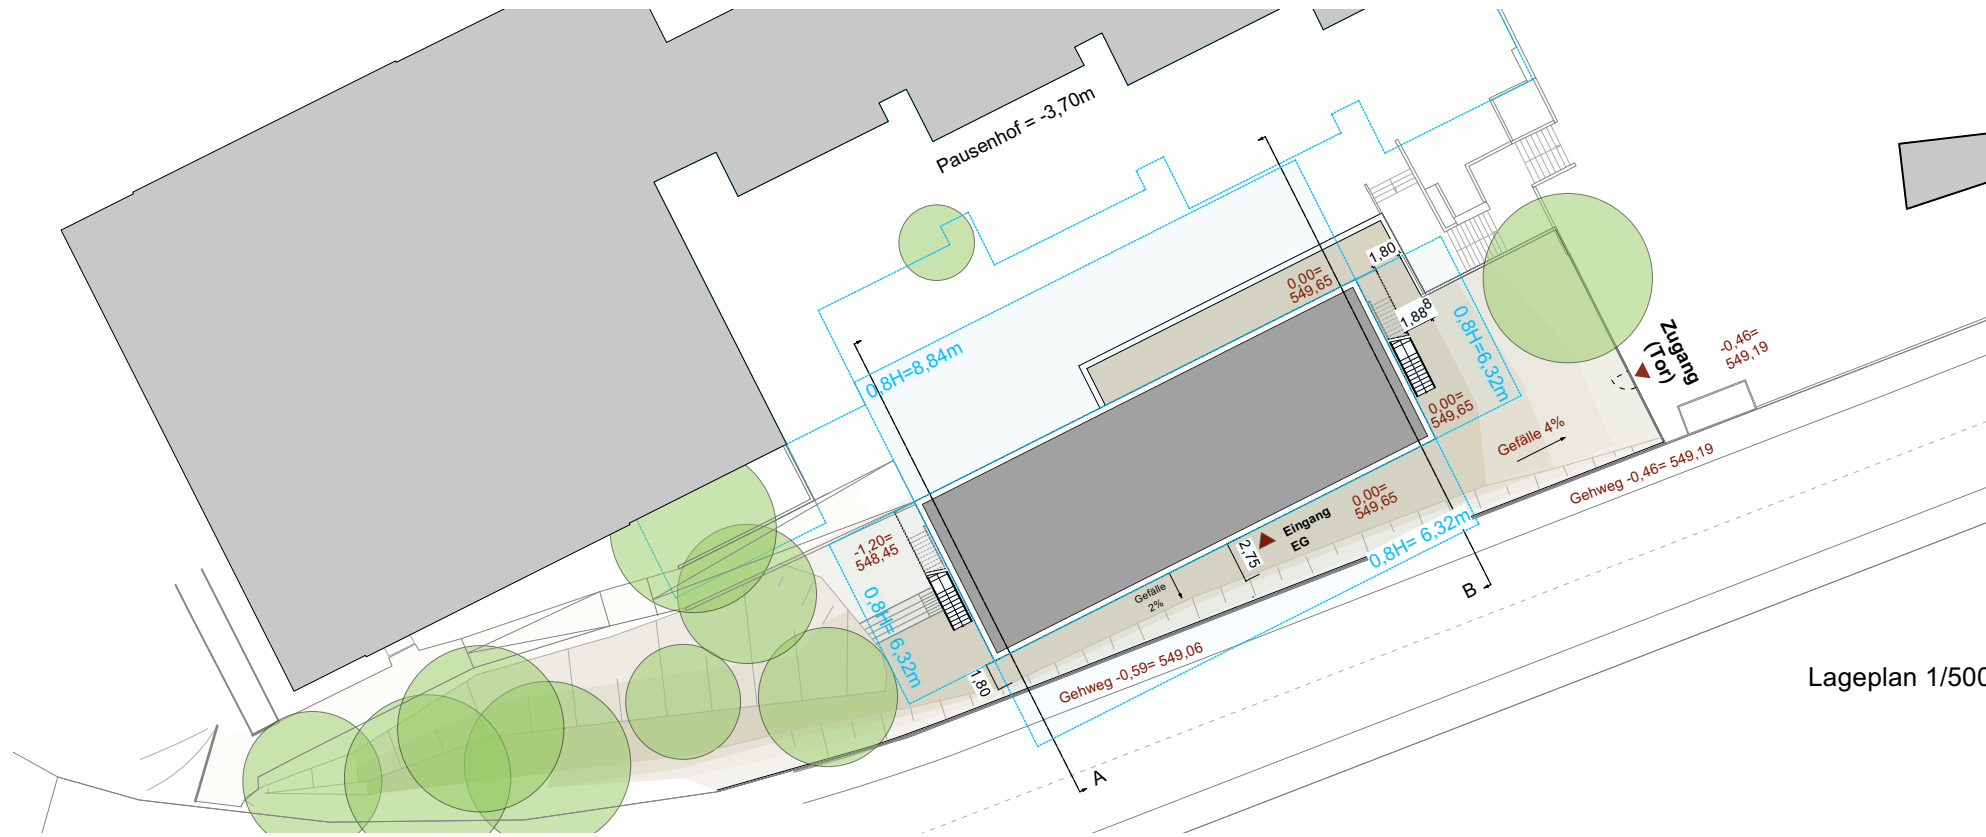

Lageplan 1/500

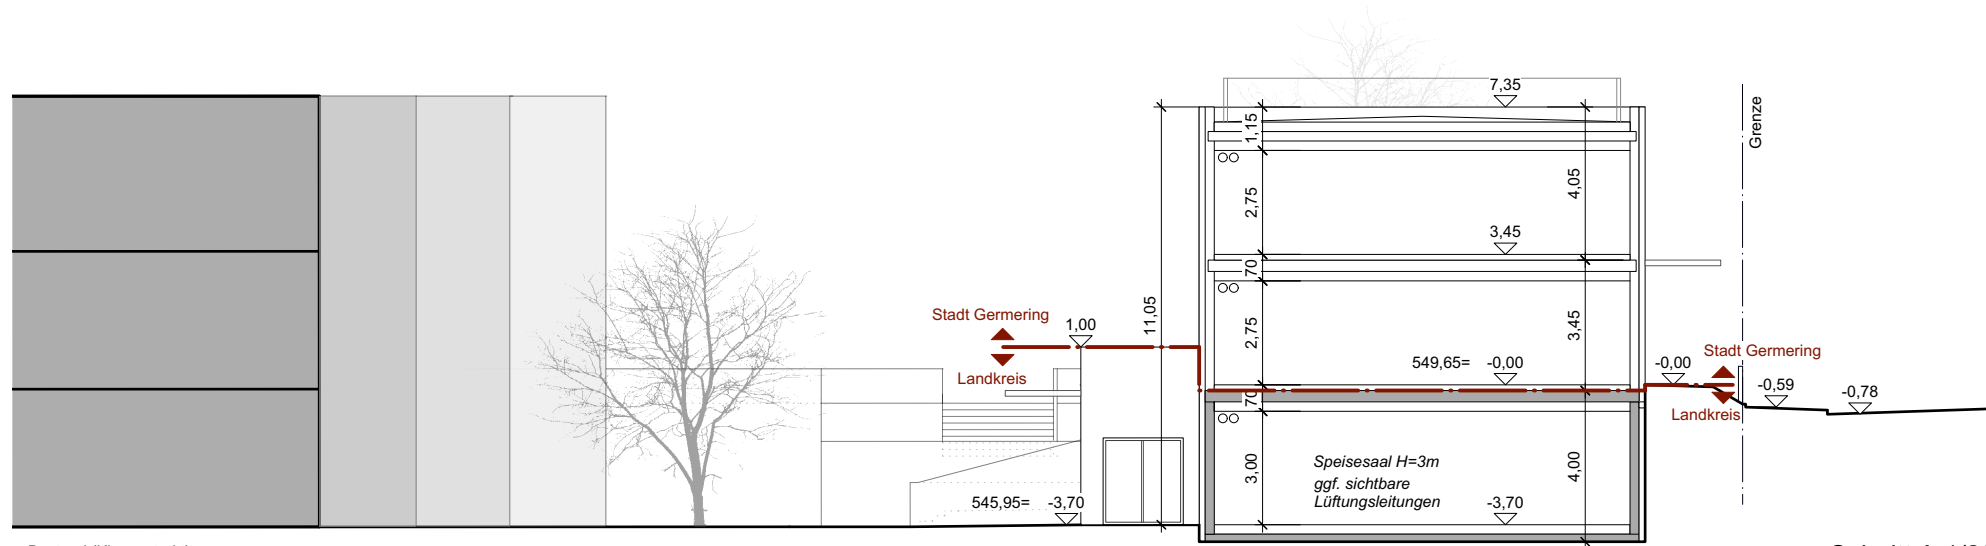

Schnitt A 1/200

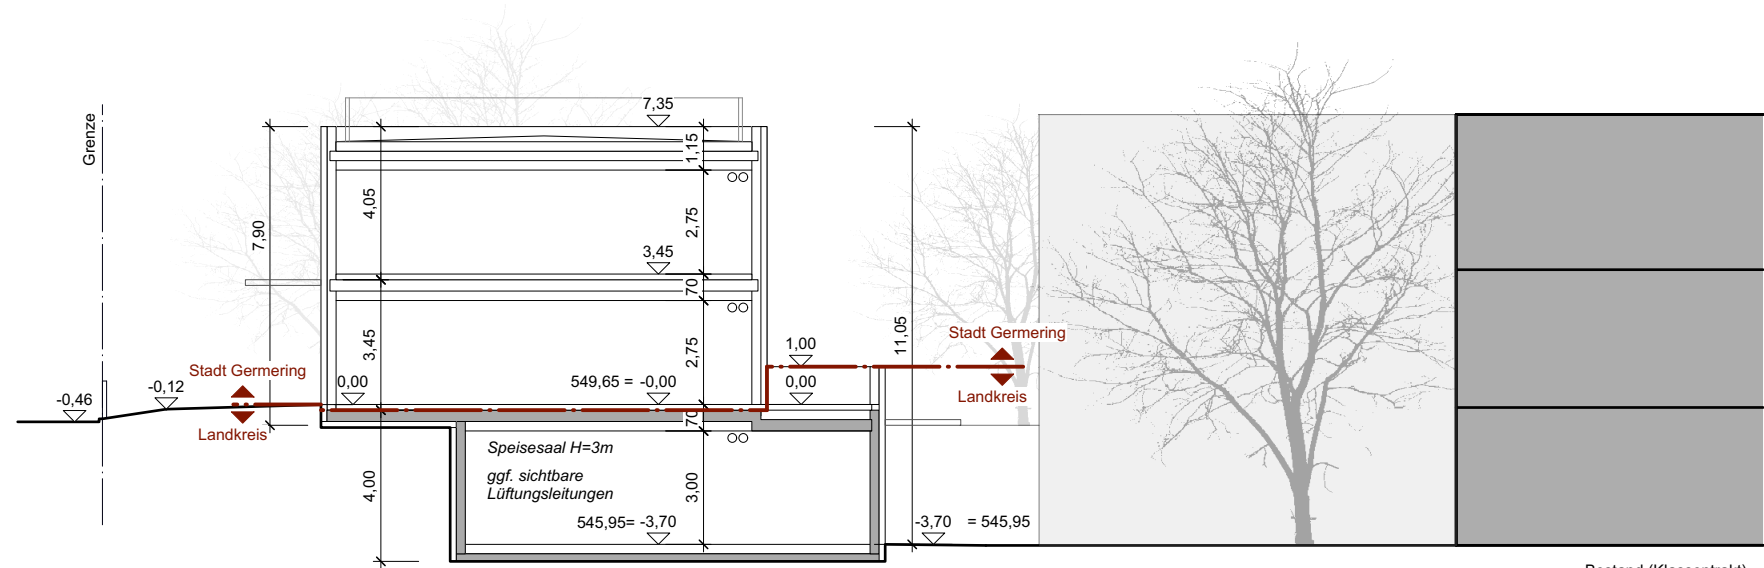

Bestand (Klassentrakt)

Schnitt B 1/200

VORENTWURF

PROJEKT:
NEUBAU EINER 4-GRUPPIGEN
KINDERBETREUUNGSEINRICHTUNG

BAUGRUNDSTÜCK:
Flurstück 700/68 | Theodor-Heuss Str. 6
82110 Germering

BAUHERR:
Stadt Germering
Rathausplatz 1
82110 Germering


PLANVERFASSER:
KUG- Architekten
Kodisch und Gasmann
Partnerschaftsgesellschaft mbB
Auenstr. 19, 2. Stock
80469 München


PLANINHALT:
Lageplan und Schnitte

PLANNUMMER:
118


MAßSTAB:
1:200

DATUM: 25.04.2024
INDEX:

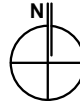

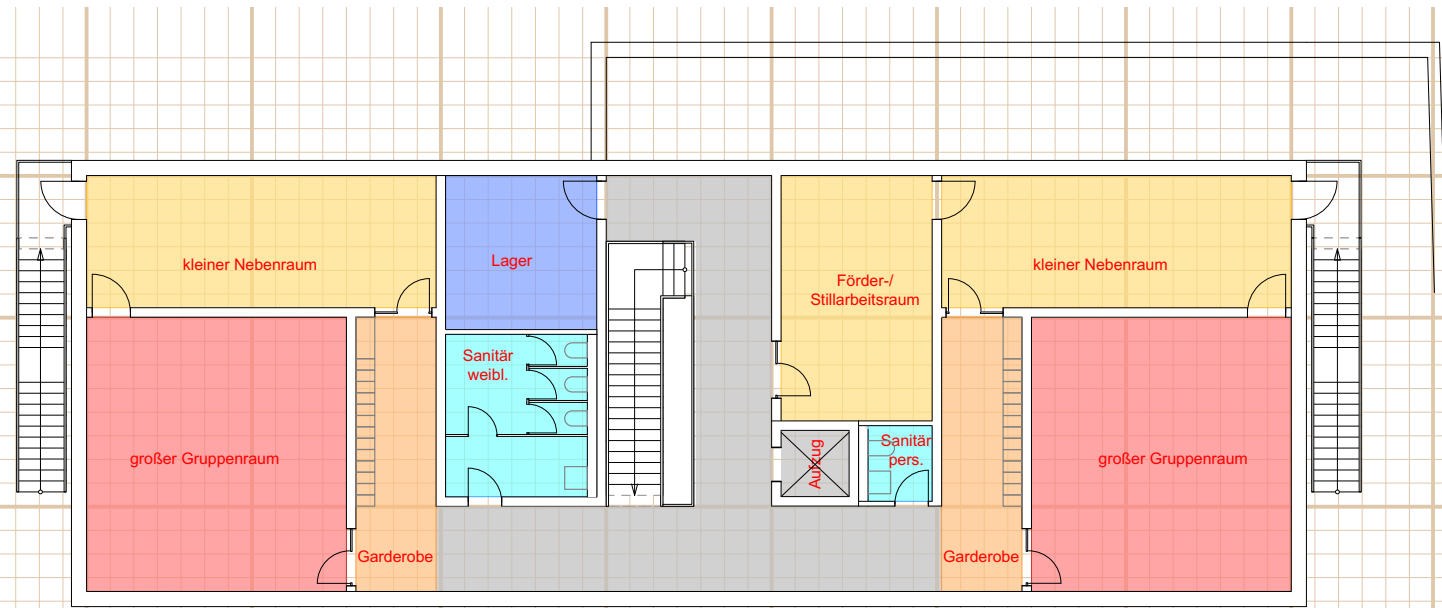


Obergeschoss- Stadt Germering

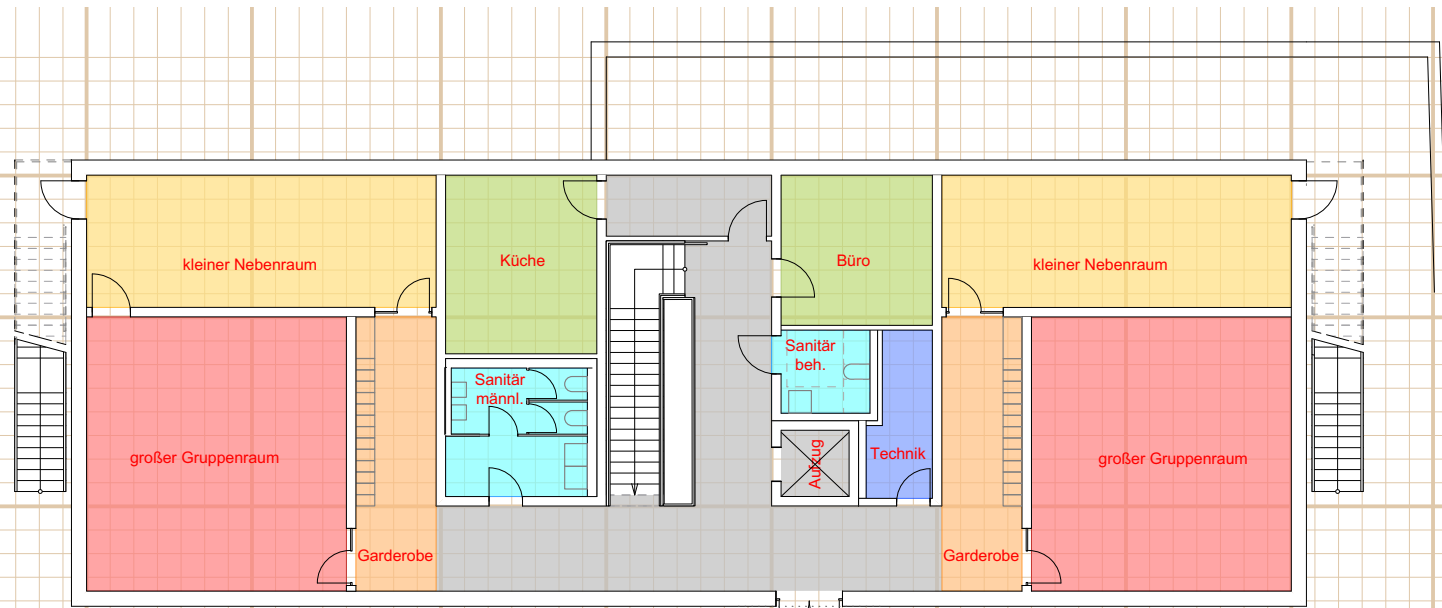

Erdgeschoss- Stadt Germering

Eingang EG

Vordach

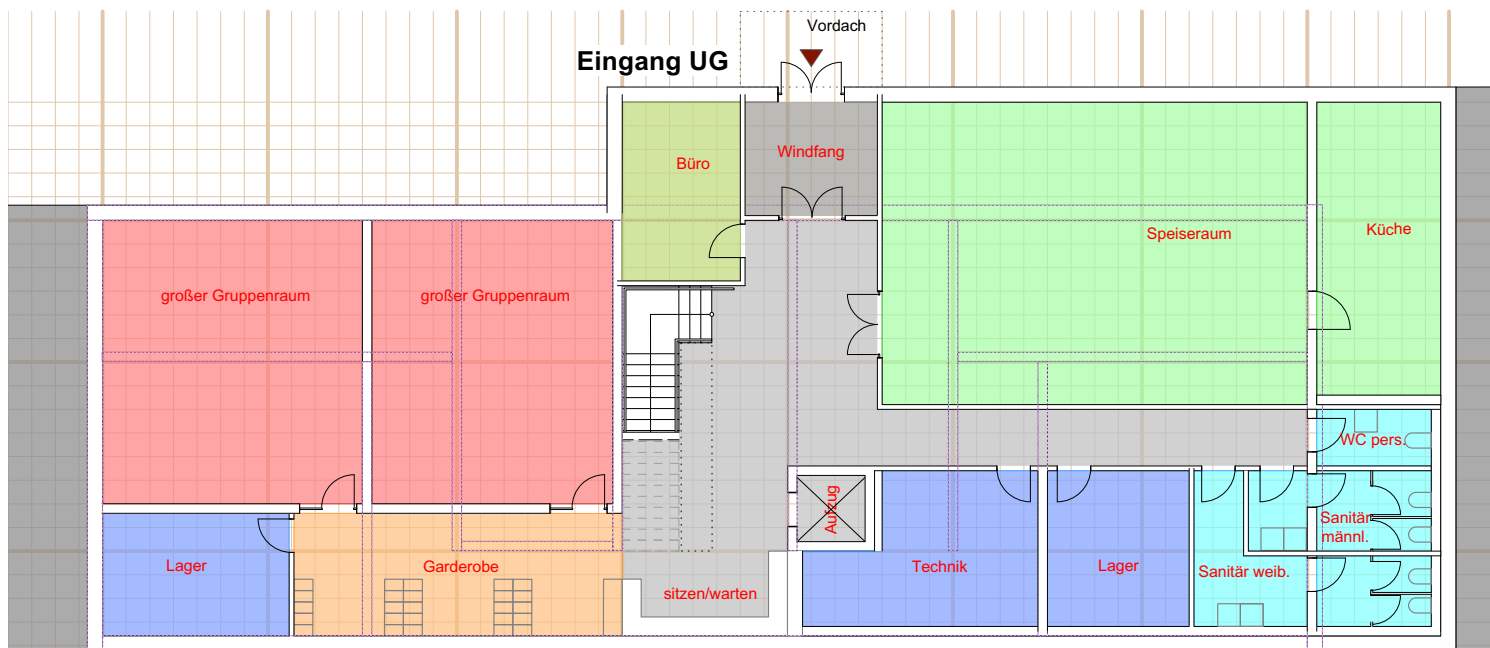

Untergeschoss- Landkreis

VORENTWURF

PROJEKT:
NEUBAU EINER 4-GRUPPIGEN
KINDERBETREUUNGSEINRICHTUNG

BAUGRUNDSTÜCK:
Flurstück 700/68 | Theodor-Heuss Str. 6
82110 Germering

BAUHERR:
Stadt Germering
Rathausplatz 1
82110 Germering

PLANVERFASSER:
KUG- Architekten
Kodisch und Gasmann
Partnerschaftsgesellschaft mbB
Auenstr. 19, 2. Stock
80469 München

PLANINHALT:
Grundrisse

PLANNUMMER:
128

MAßSTAB:
1:200

DATUM: 25.04.2024
INDEX:

