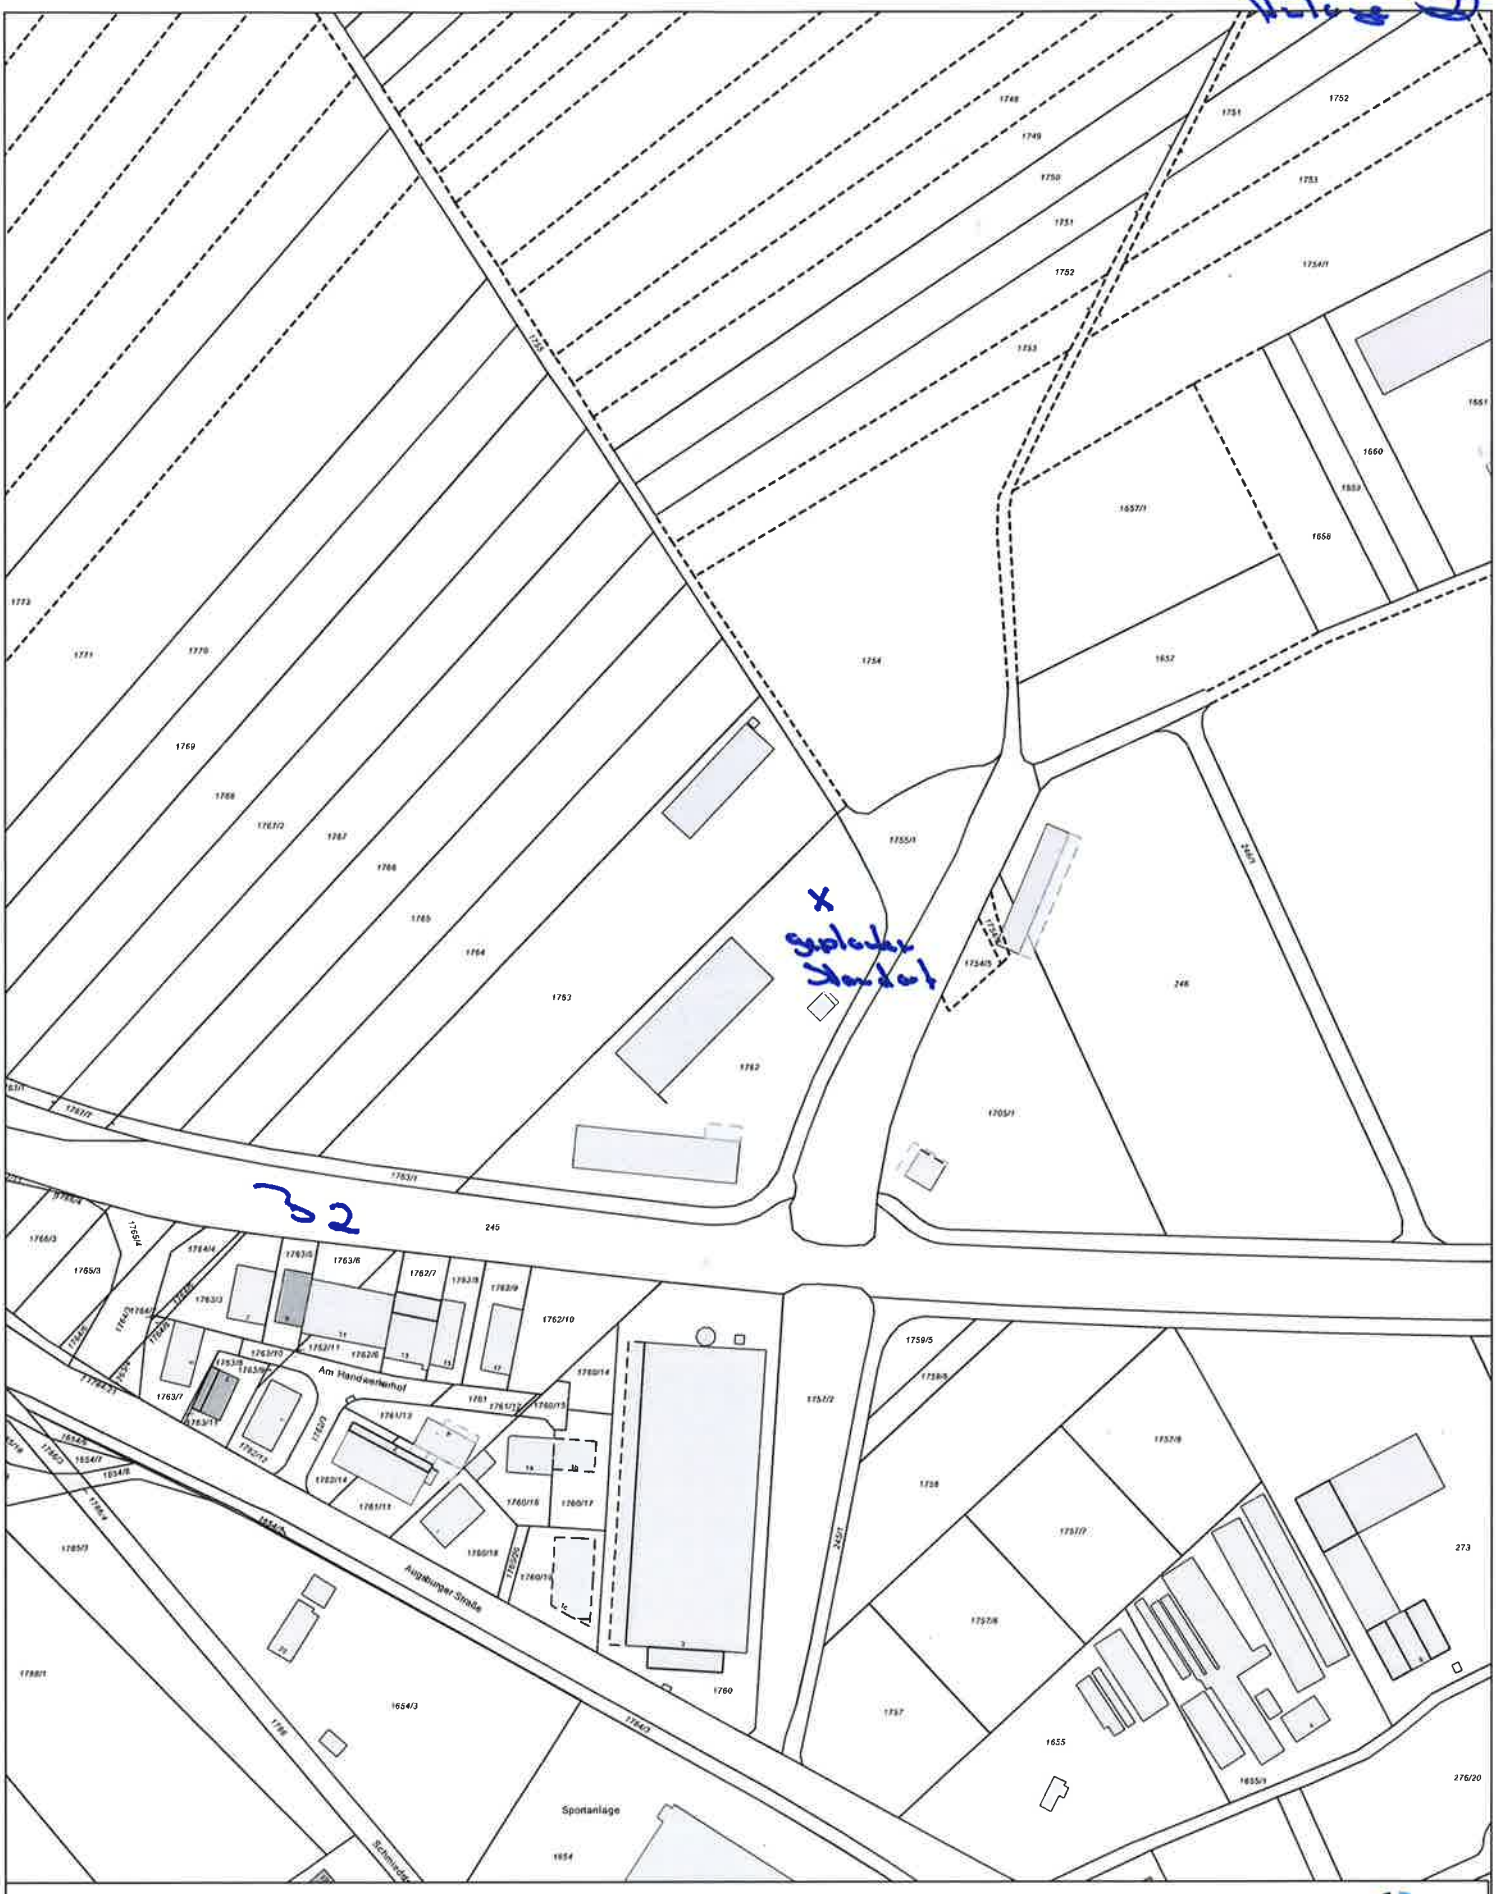

STADT GERMERING

Stadt Germering
Erstellt von: Astrid Ernst
Erstellt am: 05.10.2020
Maßstab 1:2500

N

Kein amtlicher Lageplan, nur für dienstliche Zwecke. Zur Maßentnahme nur bedingt geeignet!
©Daten: LDBV 2020