


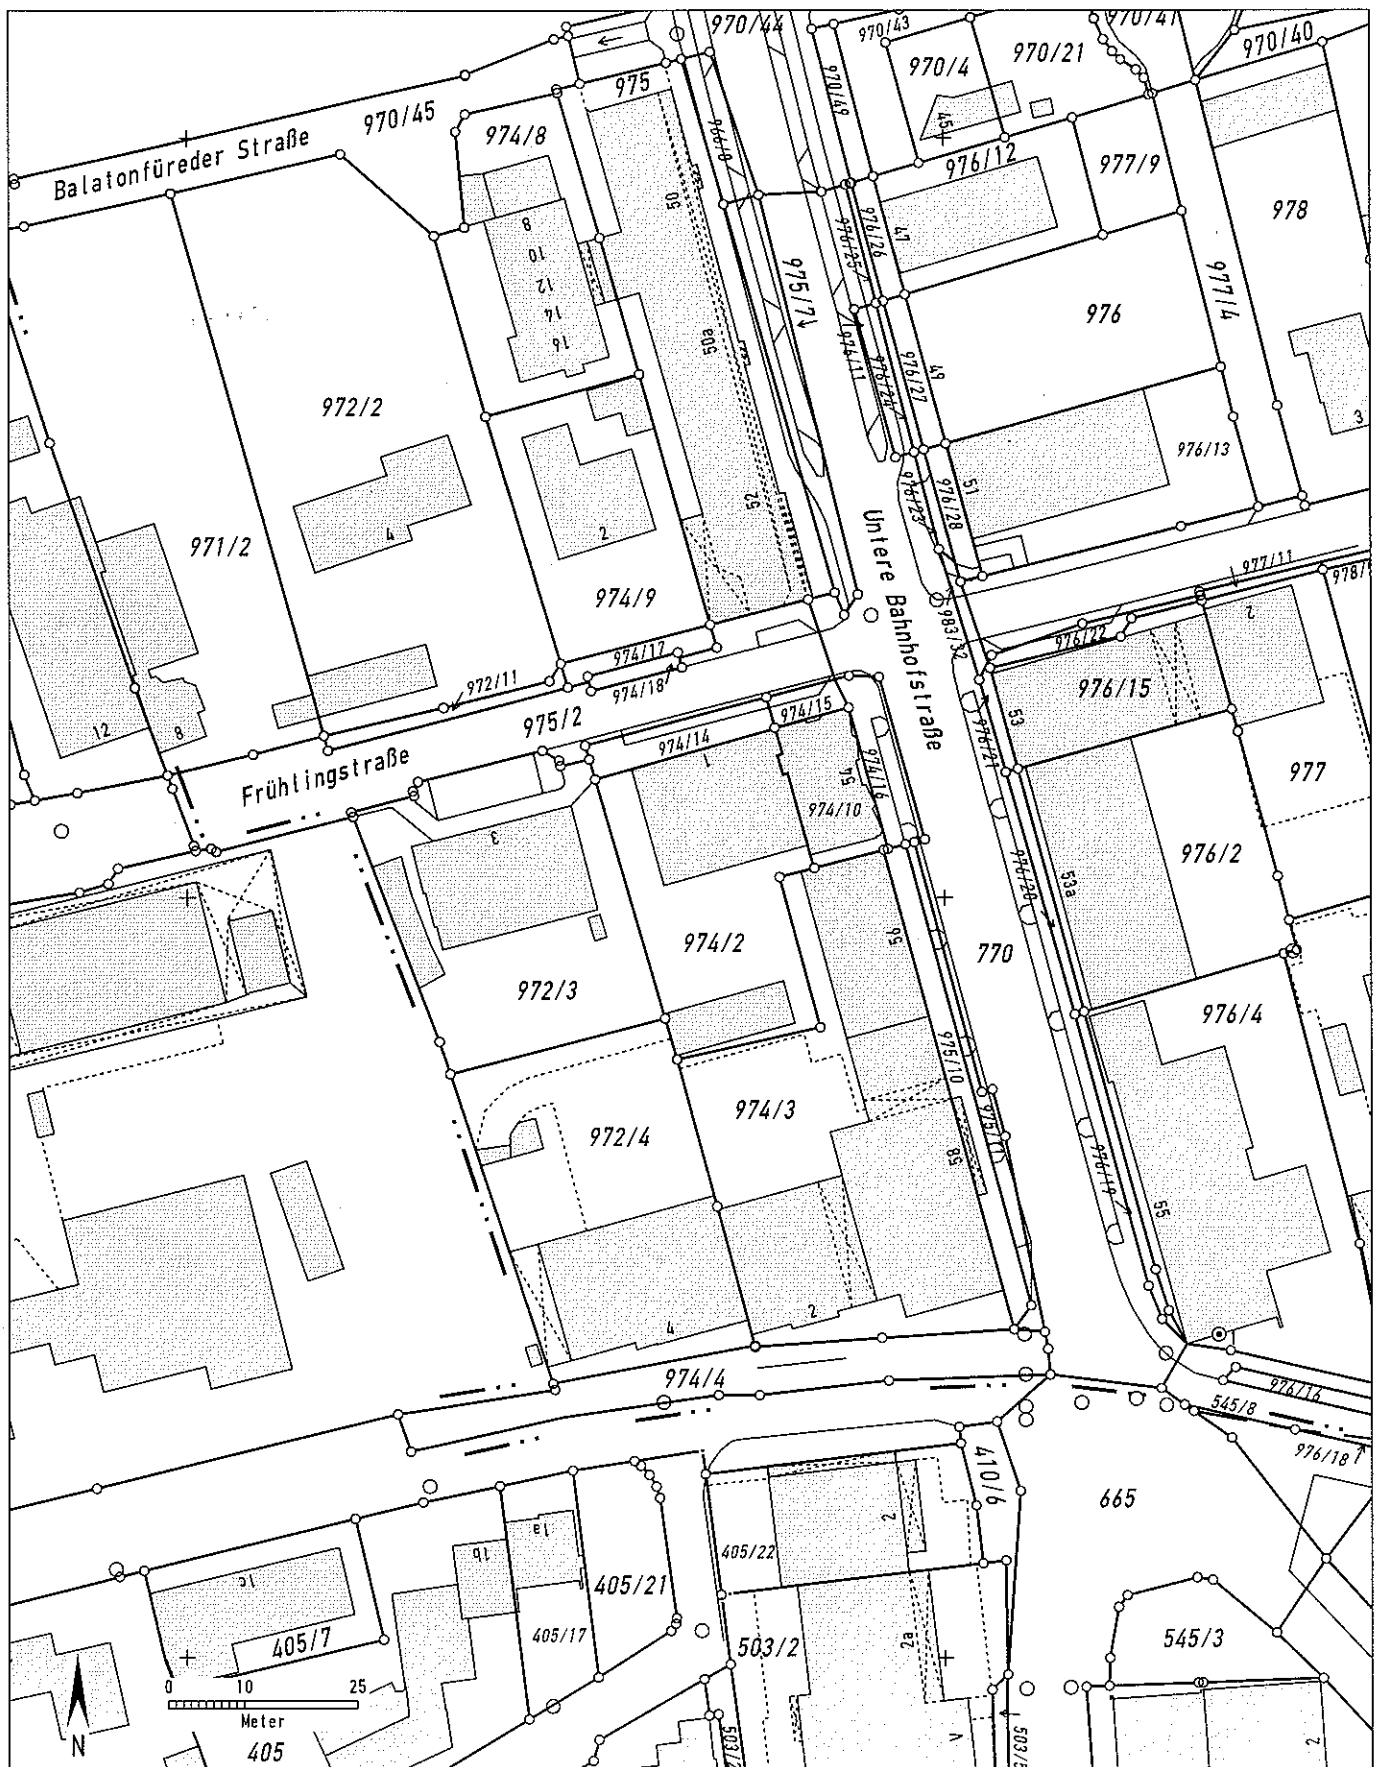

Auszug aus dem Katasterkartenwerk, Maßstab 1:1000, zur Bauvorlage nach §7 Abs.1 der Bauvorlagenverordnung.

Gemarkung: Germering, Flurstück: 974/2

Vermessungsamt Dachau, 18.3.2014

Geschäftszeichen: Rei

Große Kreisstadt Germering
Bauamt
Bauordnung
Rathausplatz 1
82110 Germering

Rei

In der Darstellung der Grenzen können Veränderungen berücksichtigt sein,
 die noch nicht in das Grundbuch übernommen sind.
 Der Gebäudenachweis kann vom örtlichen Bestand abweichen.
 Zur Maßentnahme nur bedingt geeignet.

Stempel und Unterschrift der abgebenden Stelle