
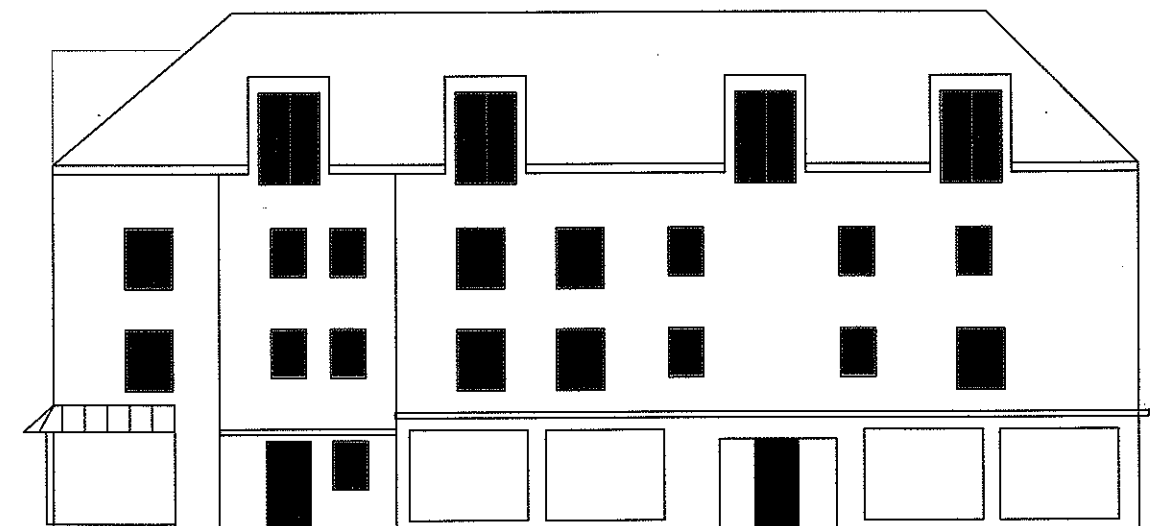
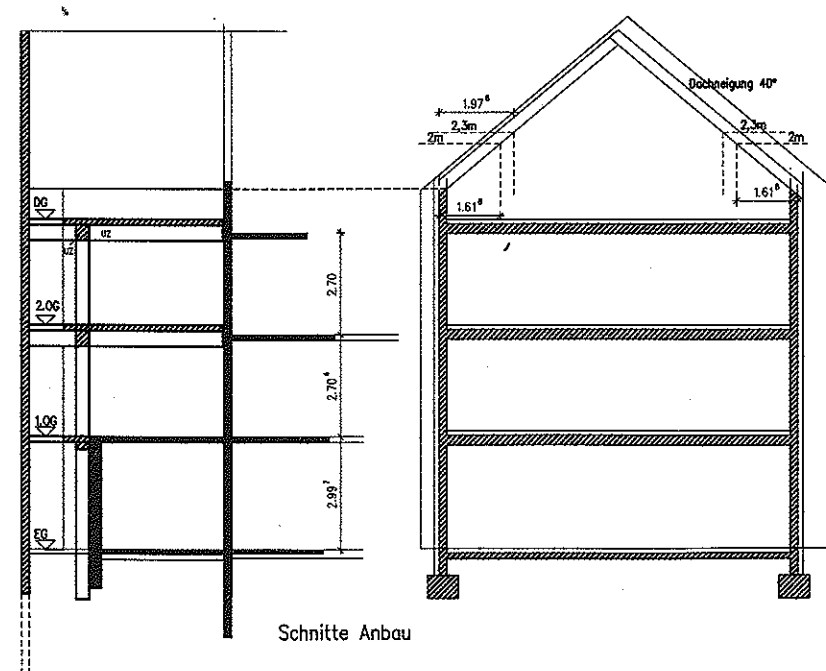
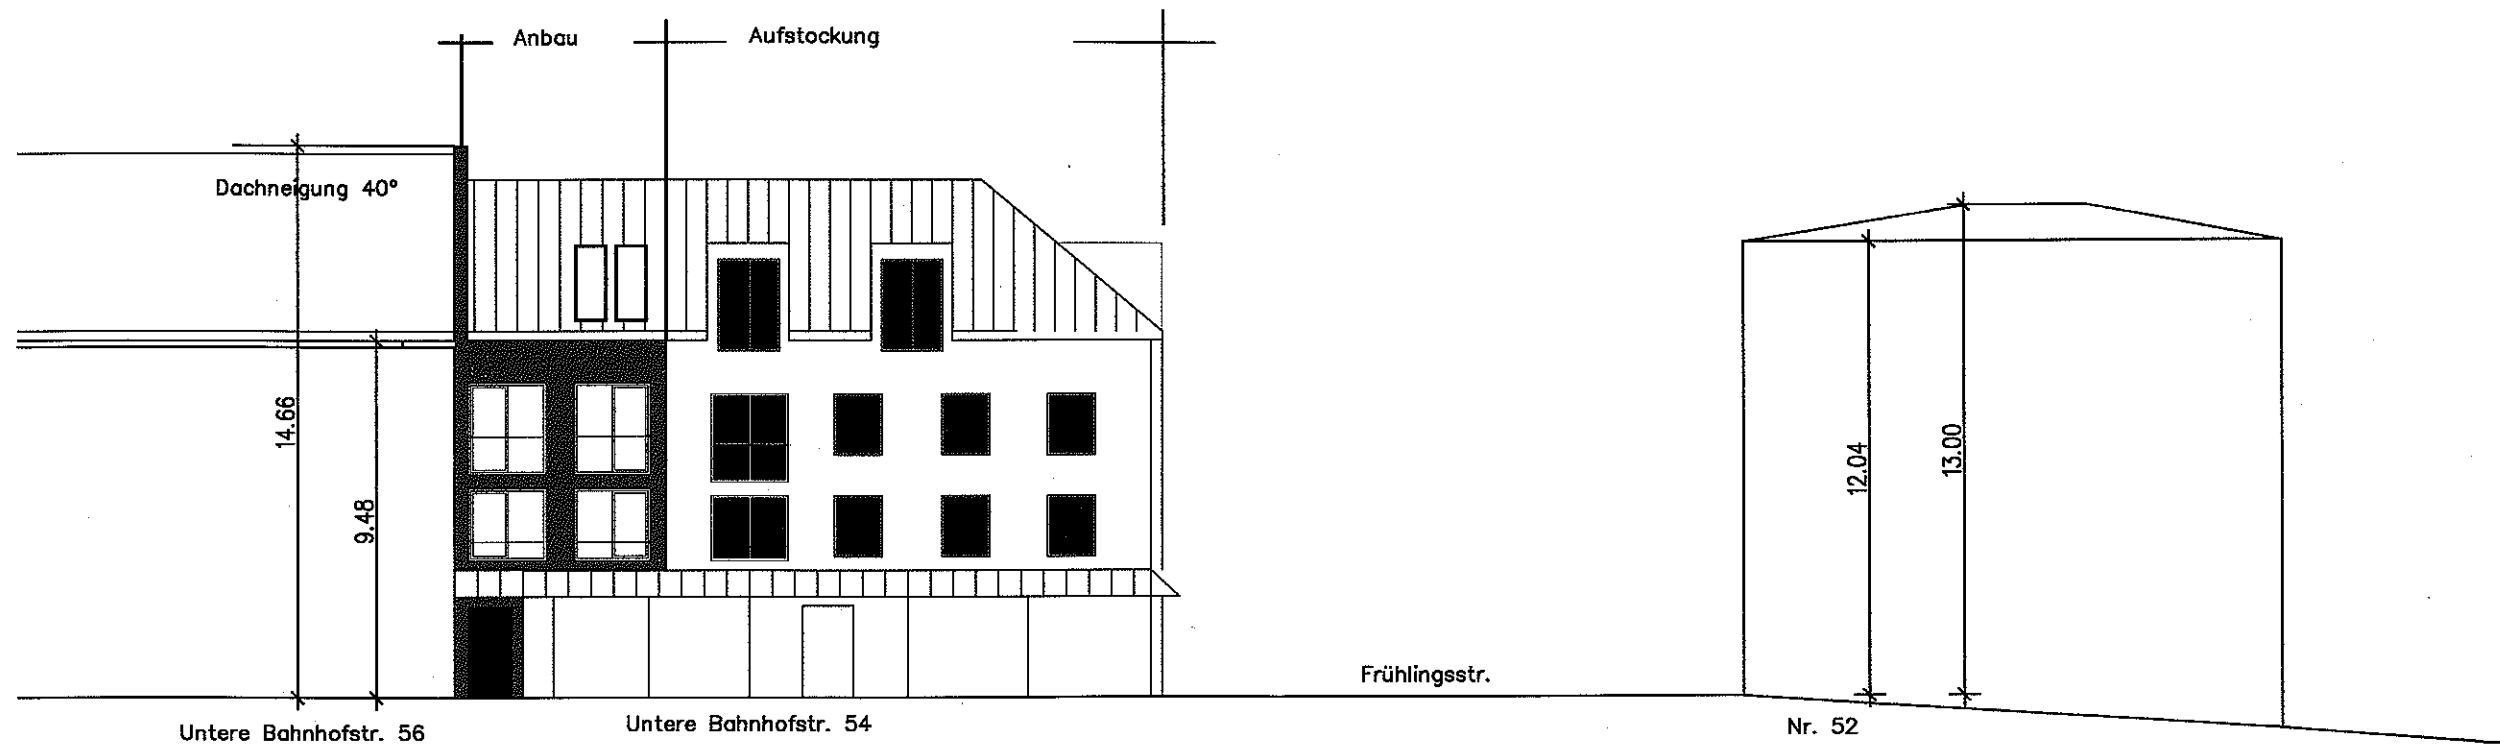


VORANFRAGE ZU AUFSTOCKUNG UND ANBAU
 WOHN-UND GESCHÄFTSHAUS UNTERE BAHNHOFSTR. 54/FRÜHLINGSSTR.1 , 82110 GERMERING
 ANSICHTEN_ SCHNITTE_ ANBAU_HÖHENPROFIL UNTERE BAHNHOFSTRASSE

Große Kreisstadt Germering
 - Bauordnung -
 18. März 2014
 BV.Nr.: 5114

13.03.2014 be@artecon

ART E C O N
 ARCH. DIPL. ING. F. KUGLSTÄTTER
 SYLVENSTEINSTR.2
 81369 MÜNCHEN
 + 49 89 69394902
 info@artecon.net

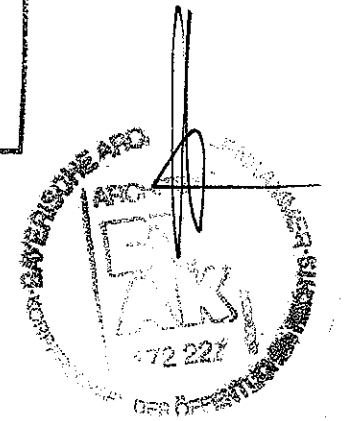

Ansicht Frühlingsstraße