




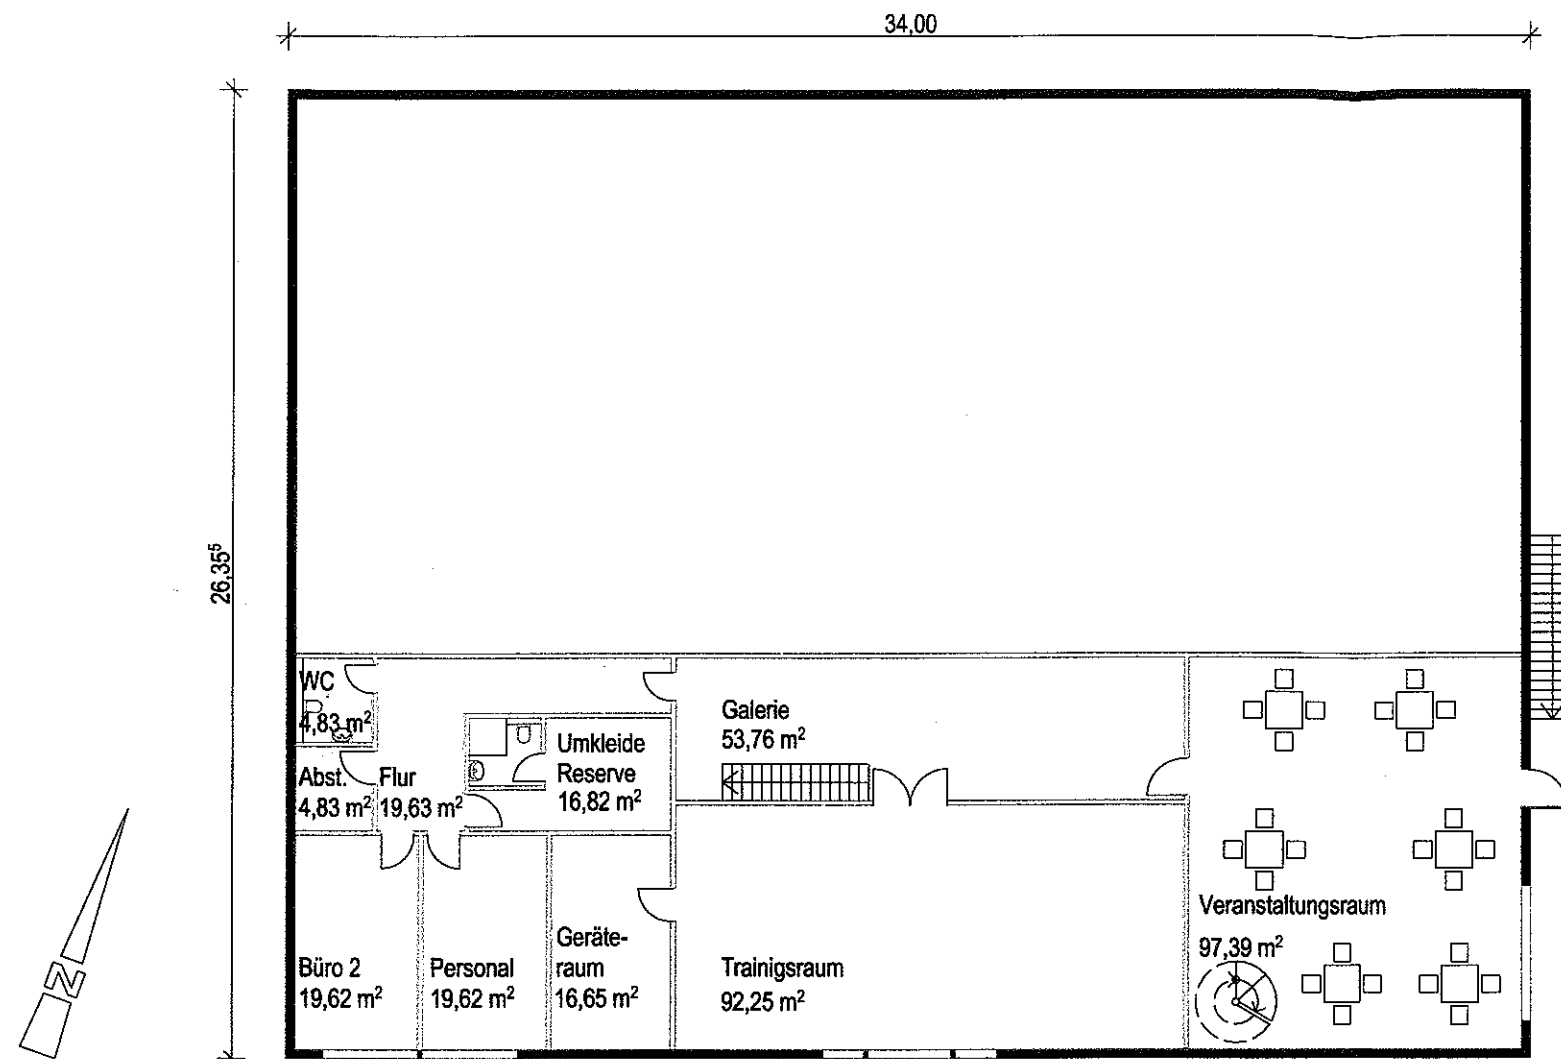

1.OG

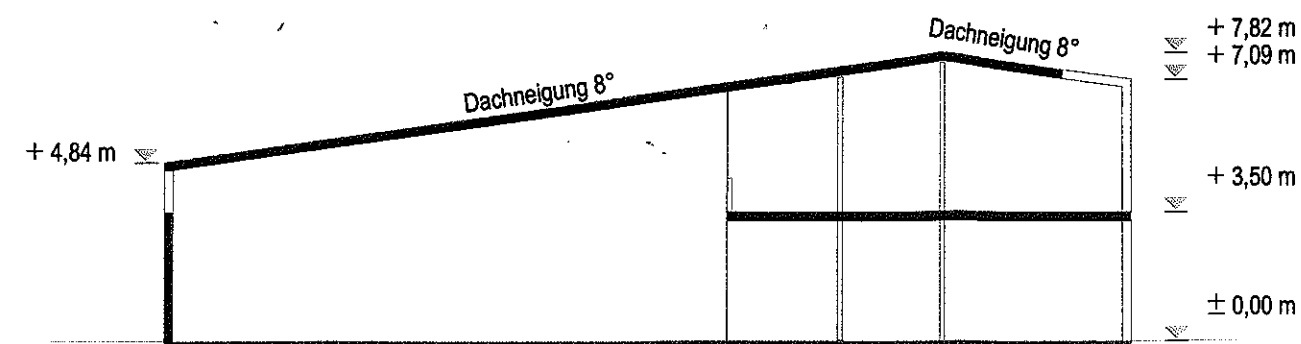

Schnitt

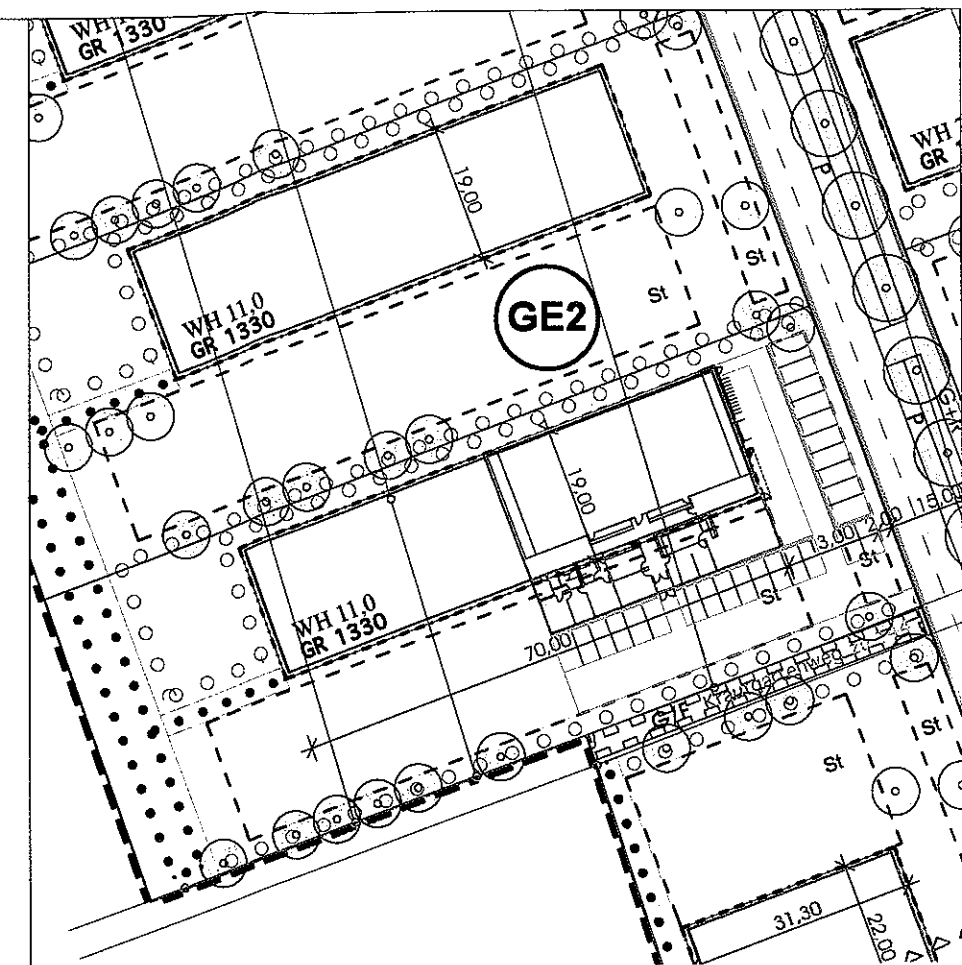

Lageplan

Antrag auf Vorbescheid

Fertigung

Ort des Vorhabens Maria-von-Linden-Straße
Fl.Nr. 259/11, Gemarkung Germering

Art des Vorhabens **Neubau einer Indoor-Hockeyhalle**

Antragsteller/
Bauherren

Dr. Fritz Raffelsbauer

Große Kreisstadt Germering
- Bauordnung -

20. März 2014

Planinhalt

Grundriss 1.OG 1: 200
Schnitt 1: 200
Lageplan 1: 1000


BV.Nr.: 53114


Architekt

Werner Trost, Dipl.-Ing. Architekt (FH)
Hiltenspergerstr. 53 80796 München
Tel: 089 30002855 - Fax: 089 30002855
w.r.trost@architekt-trost.de


Datum

20.03.2014

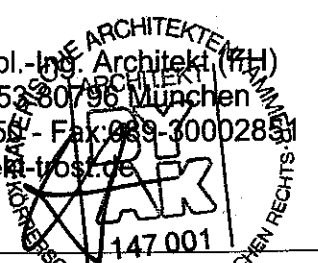

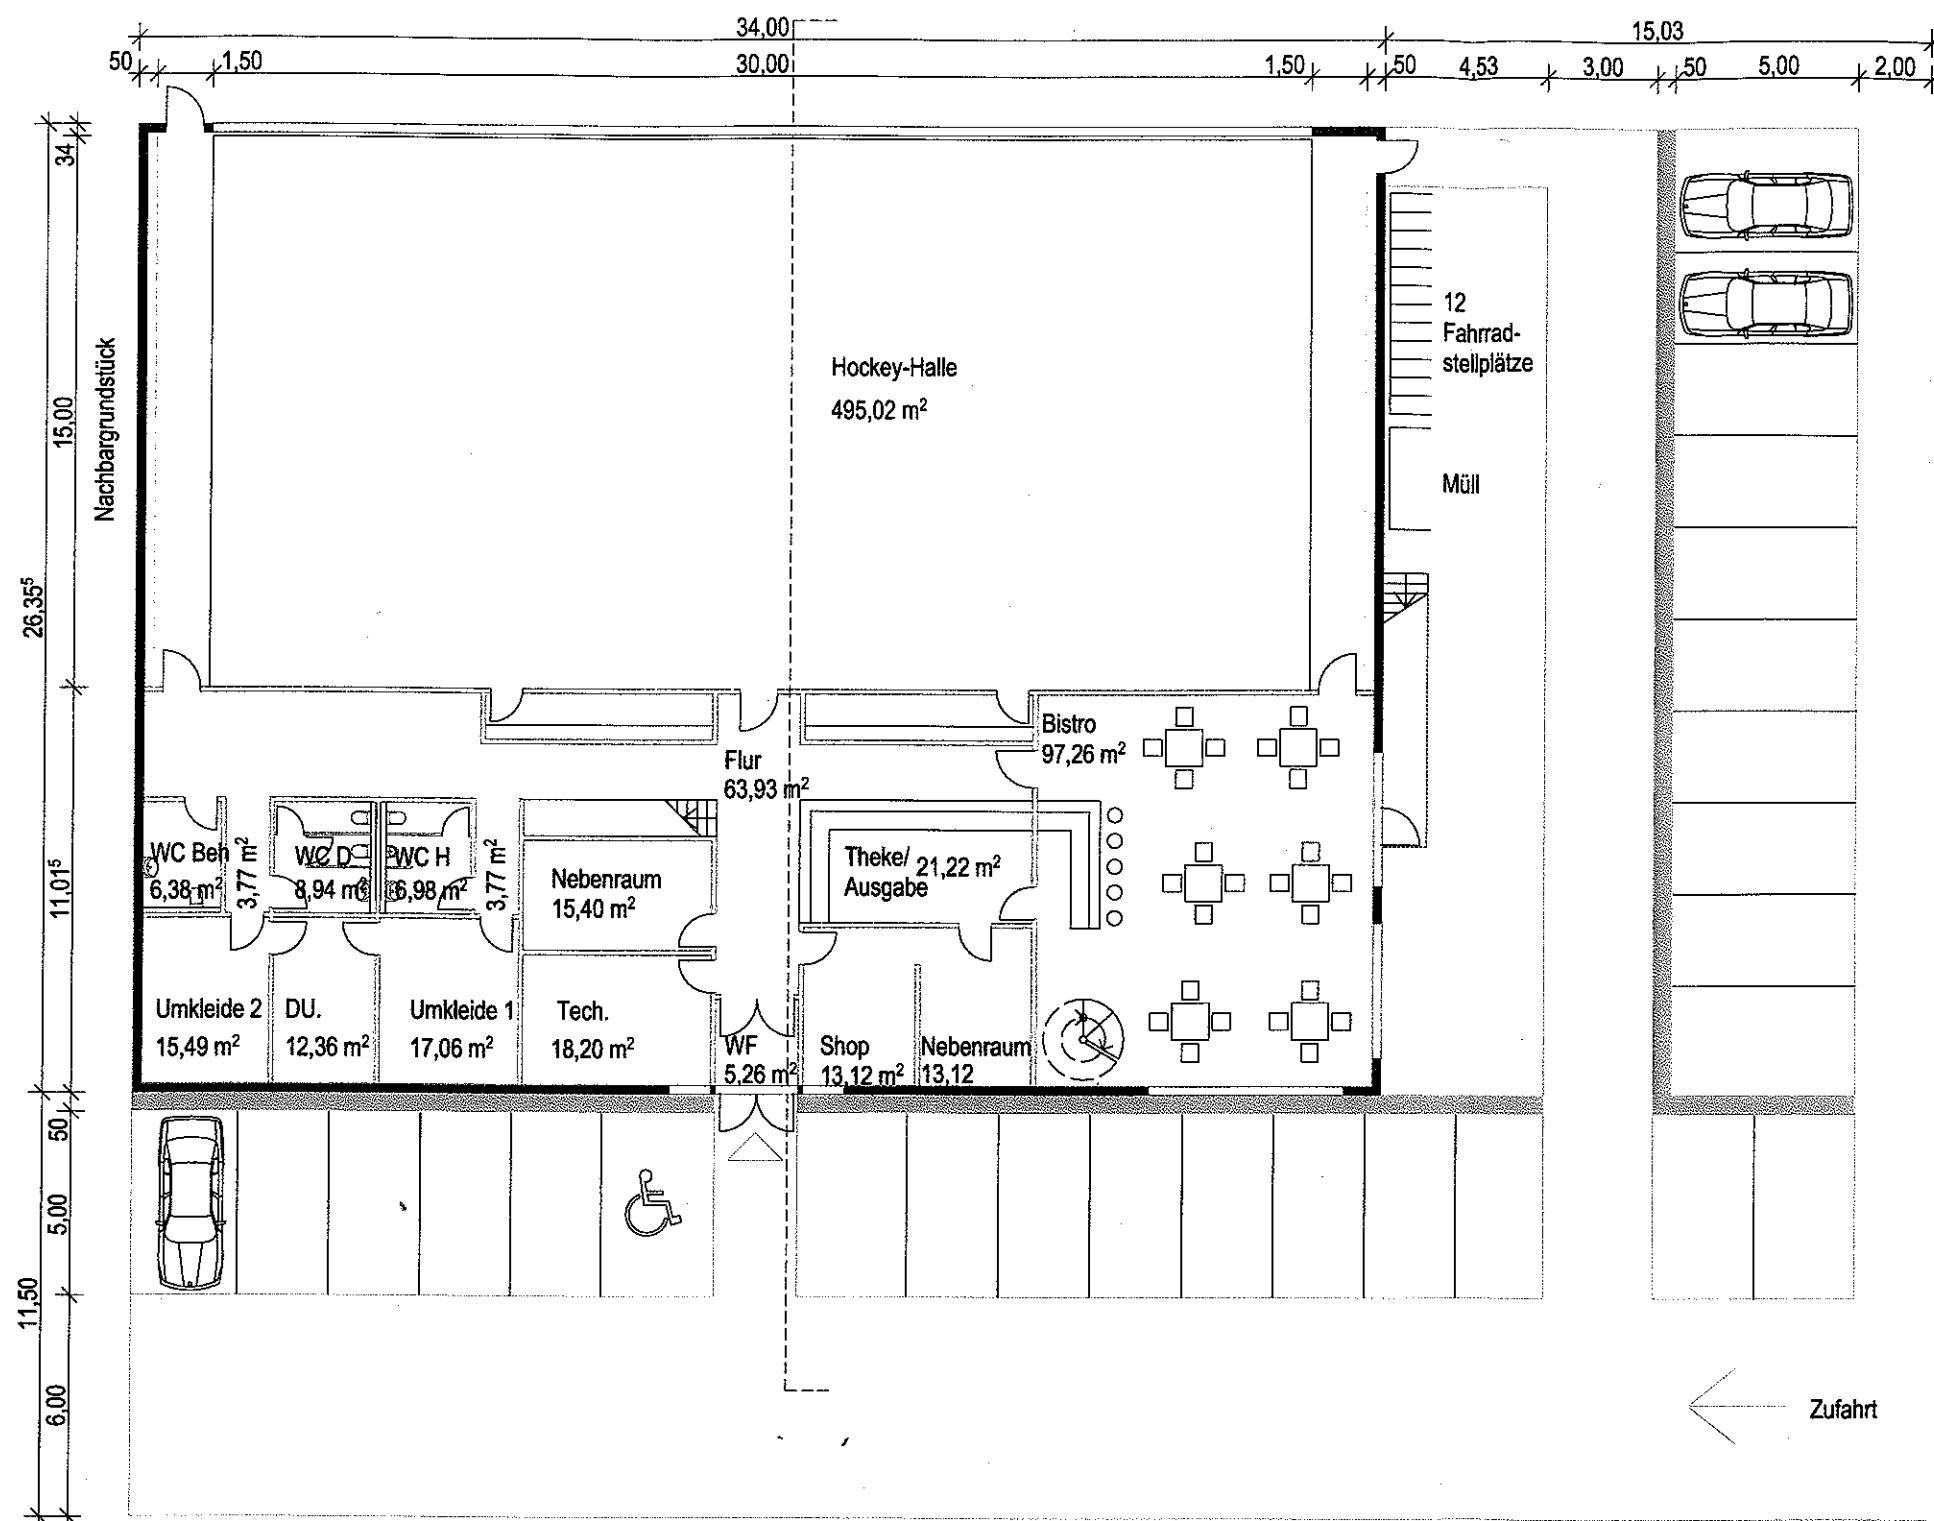

Straßenbegrenzungslinie

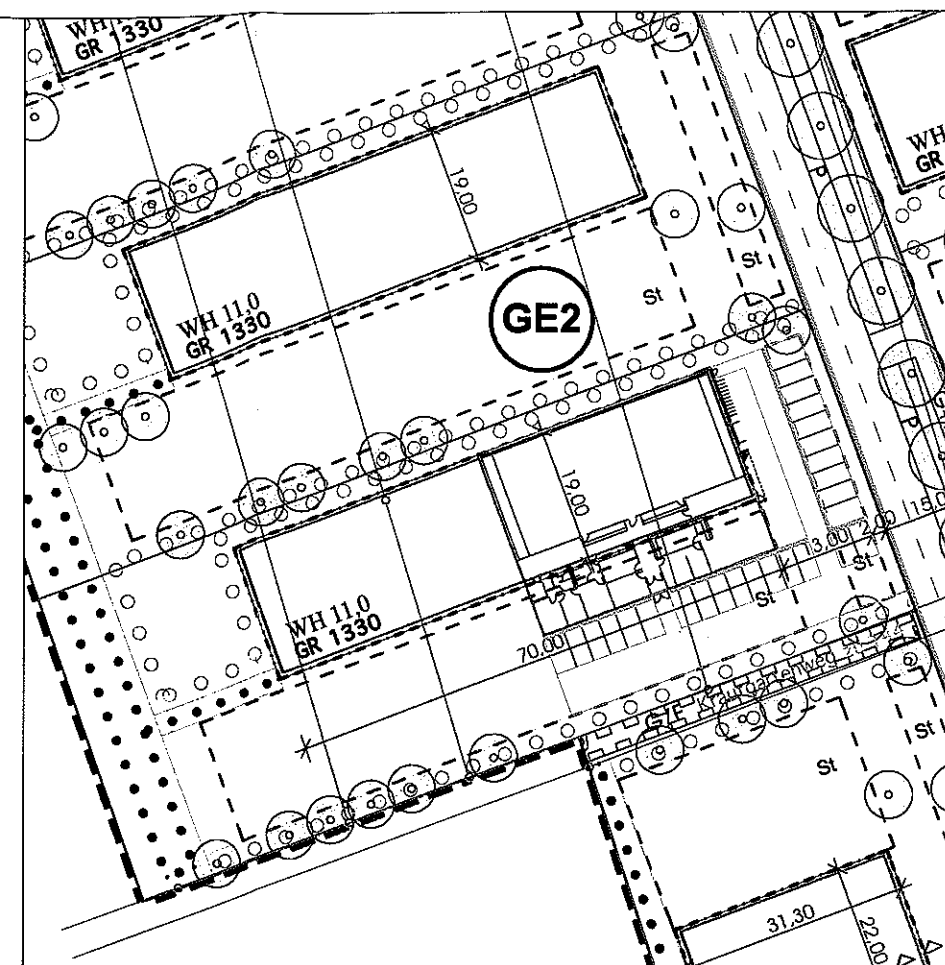

Lageplan

Antrag auf Vorbescheid

Fertigung

Ort des Vorhabens Maria-von-Linden-Straße
Fl.Nr. 259/11, Gemarkung Germering

Art des Vorhabens **Neubau einer Indoor-Hockeyhalle**

Antragsteller/
Bauherren Dr. Fritz Raffelsbauer

Große Kreisstadt Germering
- Bauordnung -

20. März 2014

BV.Nr.: 53114

Planinhalt
Grundriss EG 1: 200
Lageplan 1: 1000

Architekt Werner Trost, Dipl.-Ing. Architekt (FH)
Hiltenspergerstr. 53 80796 München
Tel: 089-30002850 Fax: 089-30002851
w.r.trost@architekt-trost.de

Datum 20.03.2014

Grundfläche: 896,01 m²
Geschossfläche: 928,23 m²
GST= 2.150,53 m²
GFZ= 0,68

26 Kfz-Stellplätze
12 Fahrradstellplätze

EG