


RECHTSVERBINDLICH BEBAUUNGSPLAN MIT 1. ÄNDERUNG UND 2. ÄNDERUNG UND ERWEITERUNG

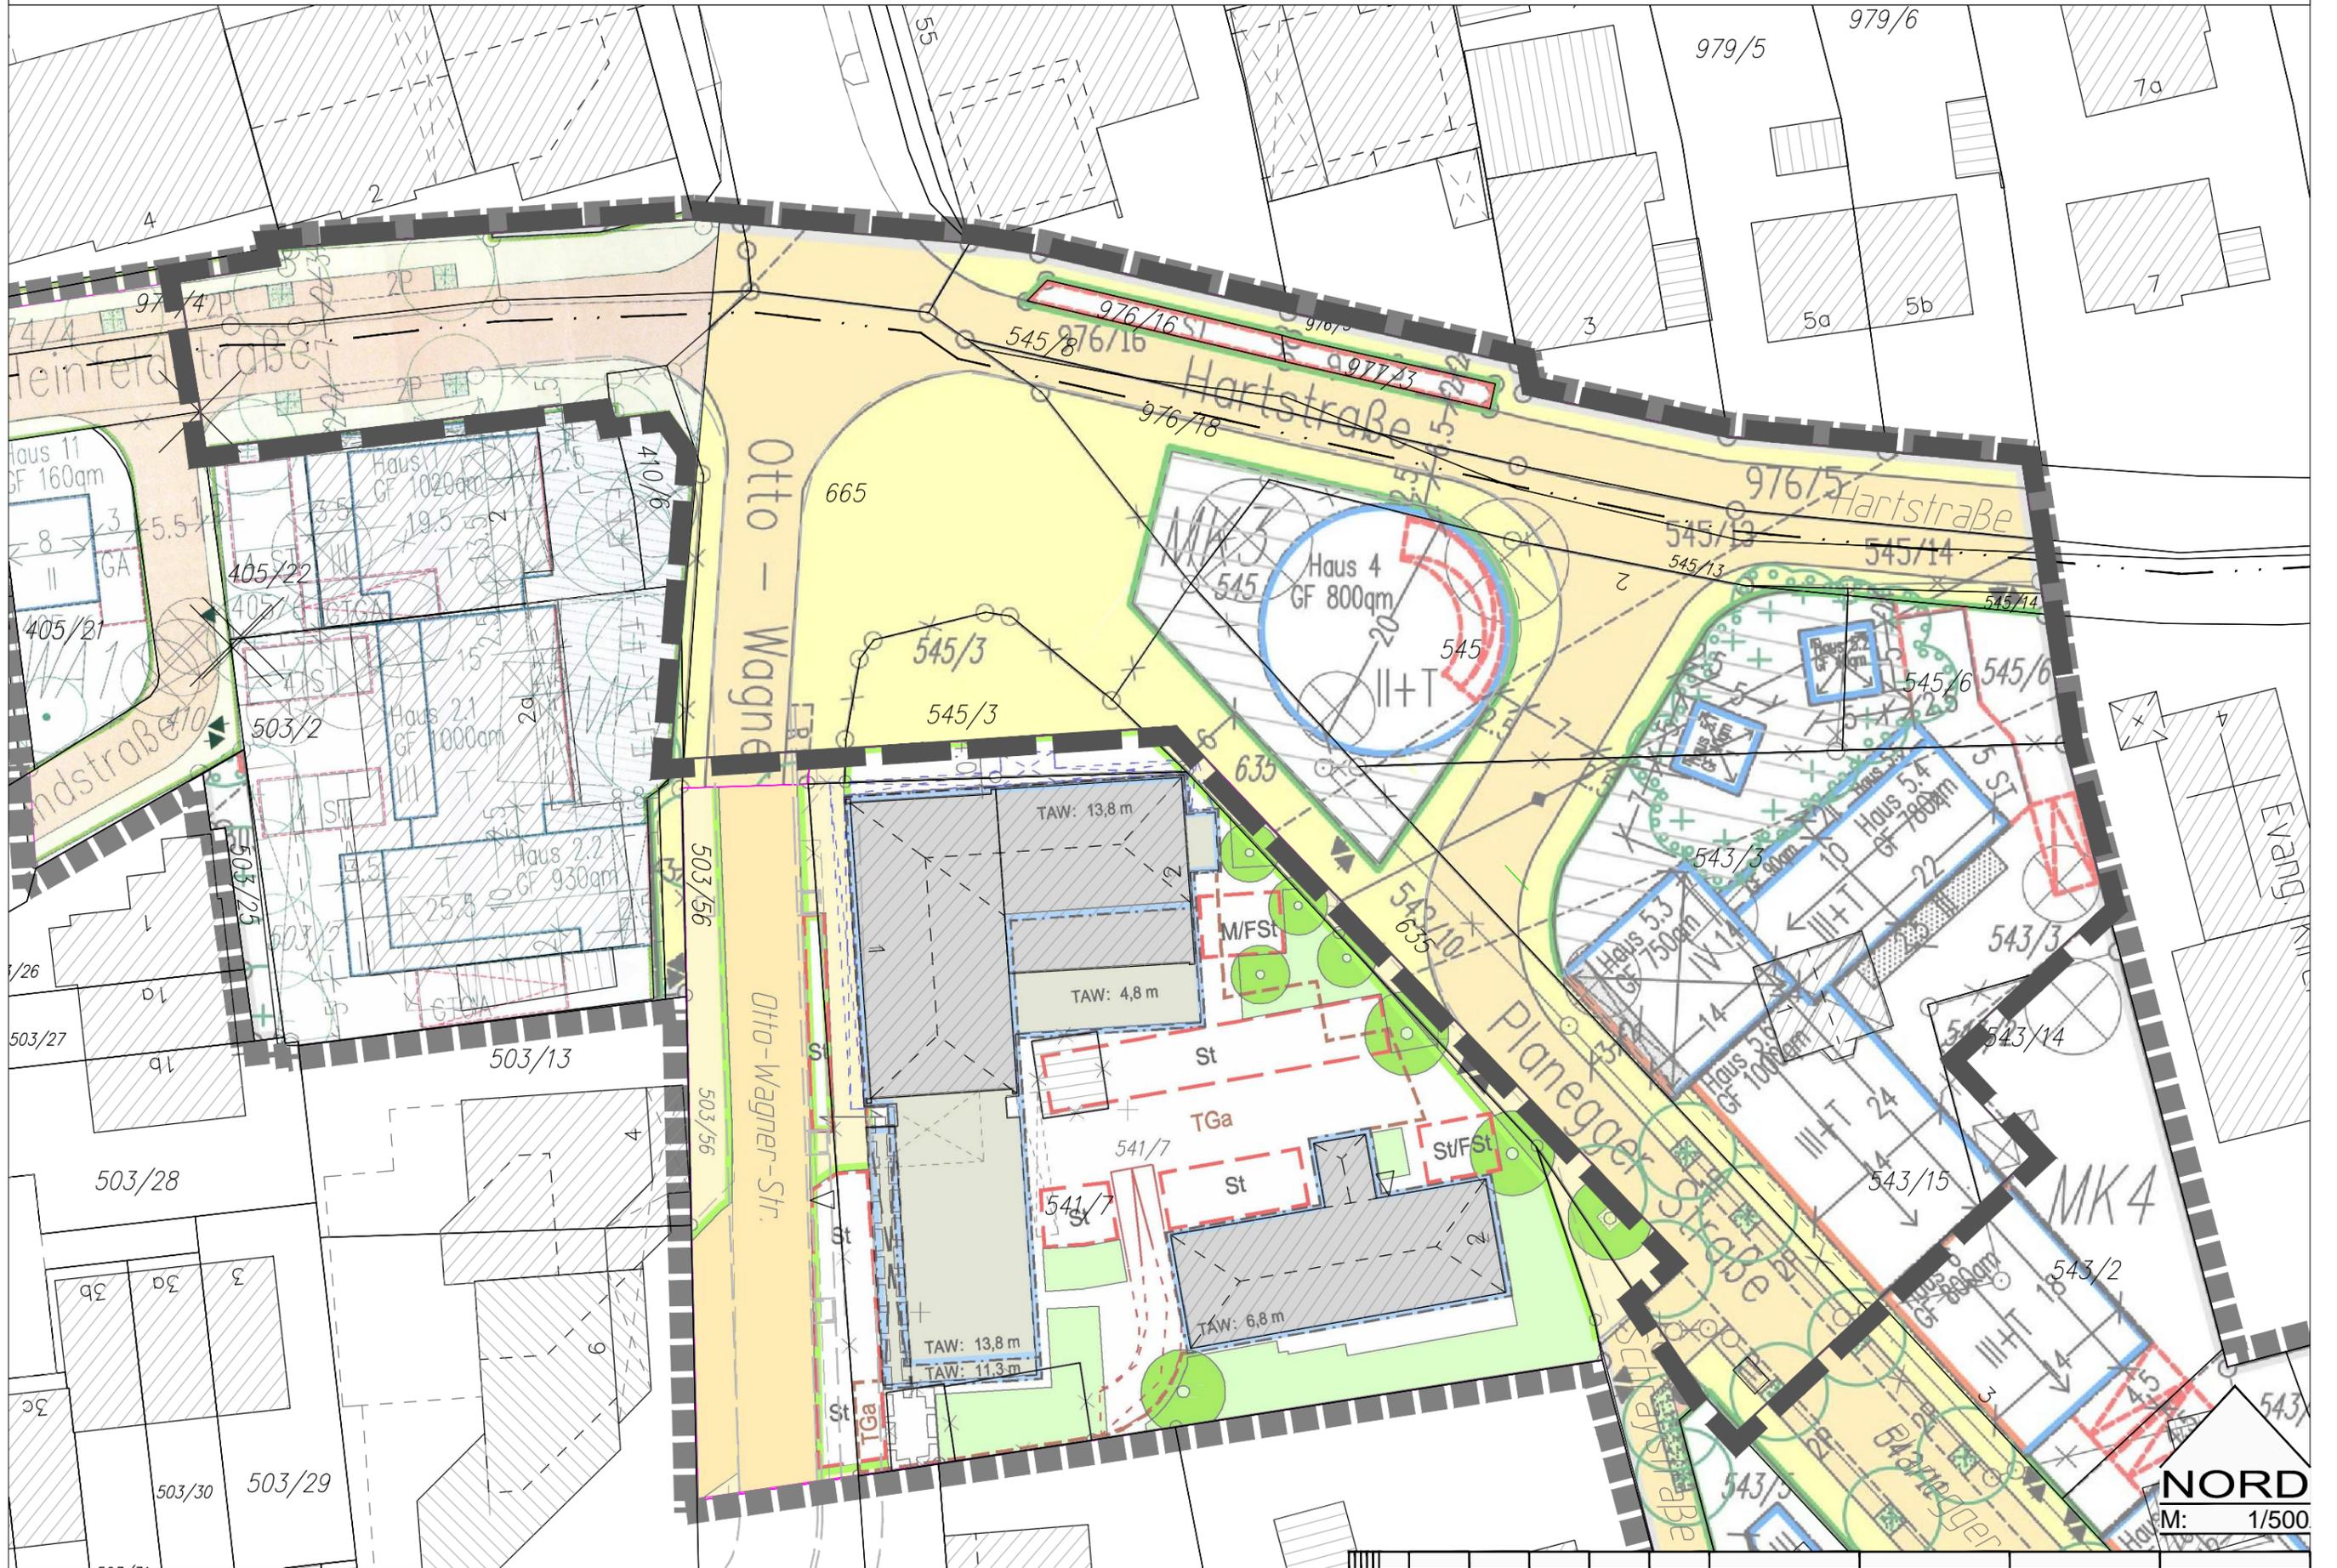

3. Änderung des Bebauungsplanes "kleiner Stachus"

