


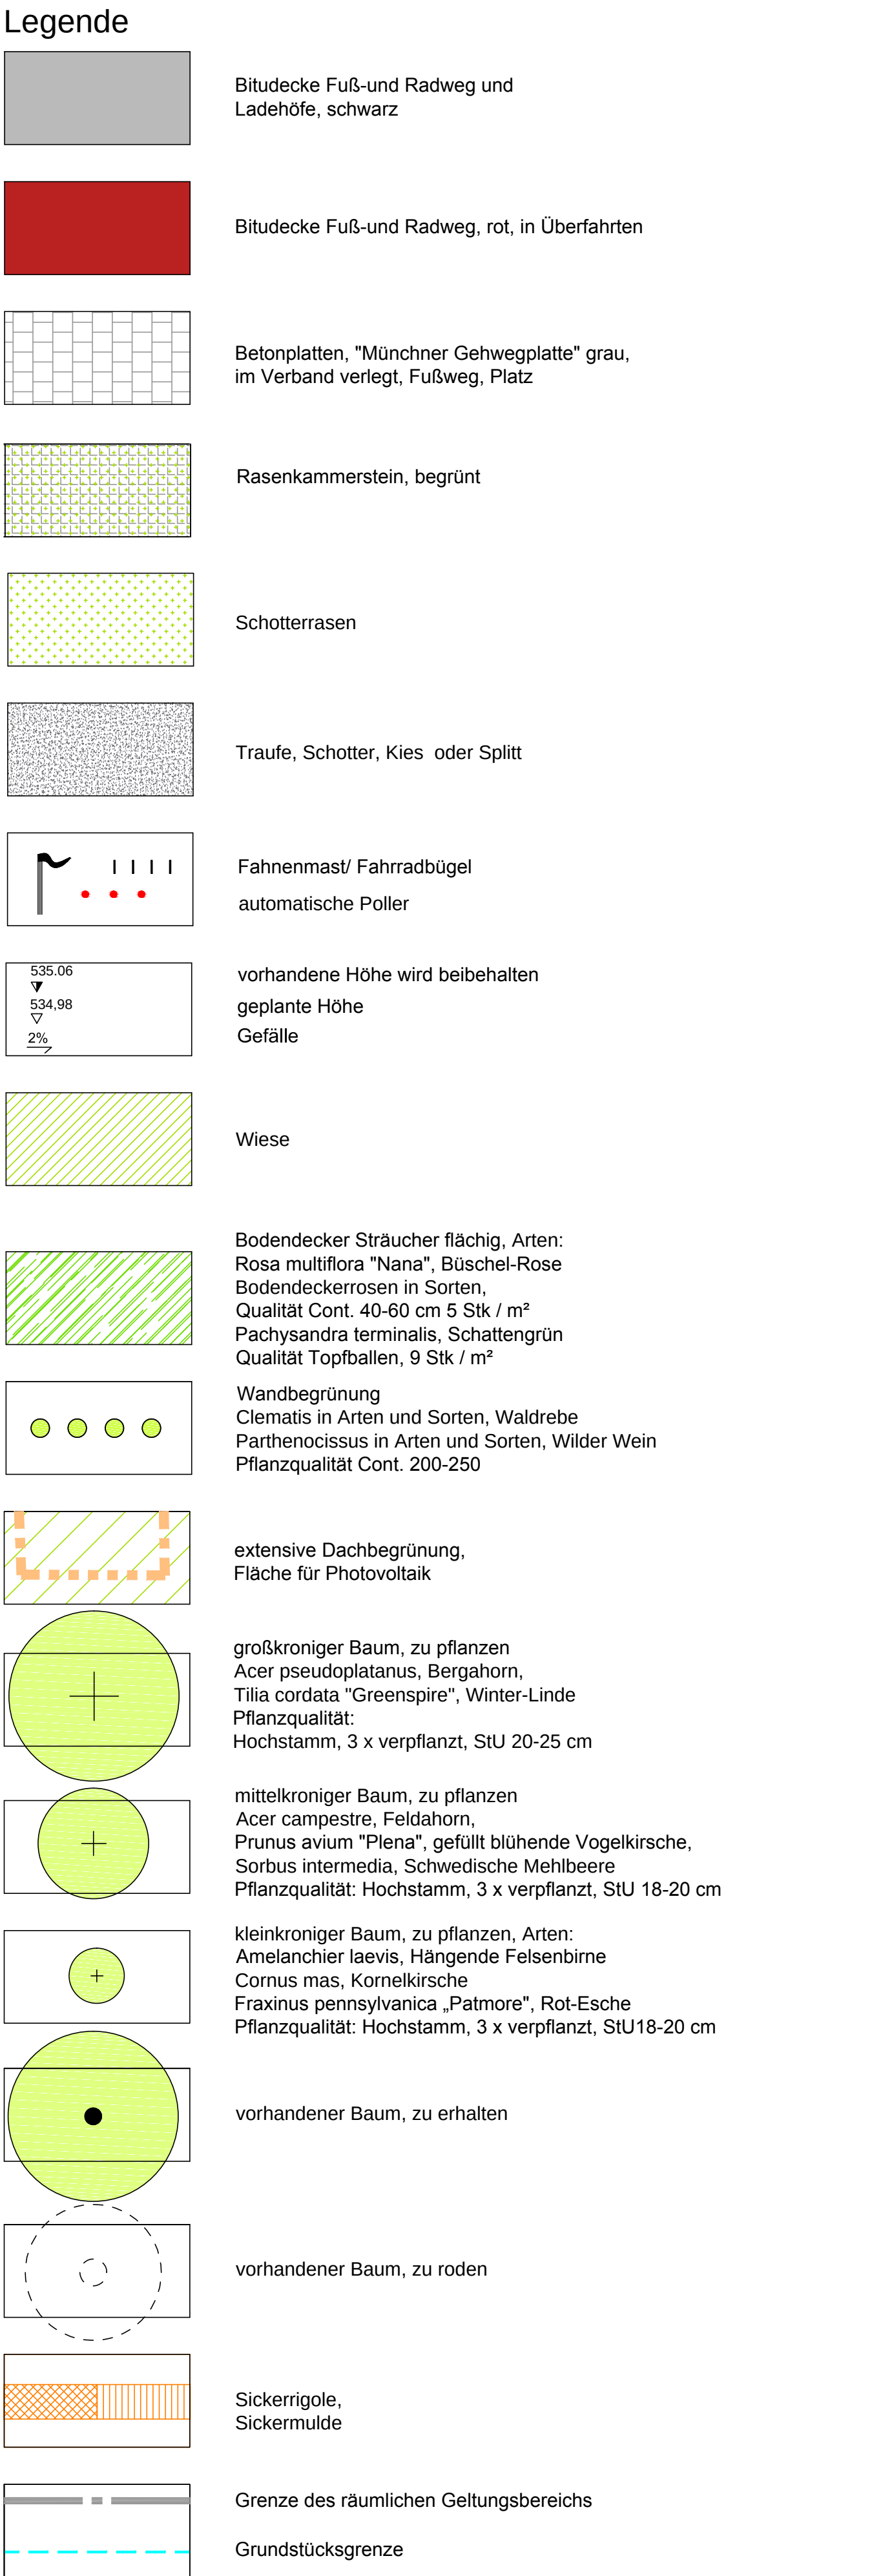

EINGABEPLAN FÜR DEN NEUBAU DER
DER GERMERINGER EINKAUFSPASSAGEN (GEP)
IN GERMERING FL. NRN. 1263/17 und 1263/34

TEKTUR VOM 10.6.2014
ZUM FREIFLÄCHENGESTALTUNGSPLAN
VOM 6.9.2011

BAUHERR:
GEP Germeringer-Einkaufs-Passagen GmbH
Kurt-Huber-Ring 12
82256 Fürstenfeldbruck

GRUNDEIGNER:

AVC Amper Verwaltungs-Center GmbH&Co.KG
Kurt-Huber-Ring 12
82256 Fürstenfeldbruck

Unterschrift

AIV AMPER IMMOBILIEN VERWALTUNG GmbH
Kurt-Huber-Ring 12
82256 Fürstenfeldbruck

Unterschrift

GEP Germeringer-Einkaufs-Passagen GmbH
Kurt-Huber-Ring 12
82256 Fürstenfeldbruck

NACHBARN MIT ZUSTIMMUNG:

Flur Nr.1263 / 12 Loibl Hans-Peter
Dresdner Straße 5, 82110 Germering

_____ Unterschrift

ENTWURFSVERFASSER:

Landschaftsarchitektin Manuela Scheuerer
Nürnbergster Straße 61 90762 Fürth
TEL 0911-9749160 FAX 0911-9749161
e-mail: scheuerer.la@arcor.de

Fürth, 10.6.2014



Scheuerer

Unterschrift