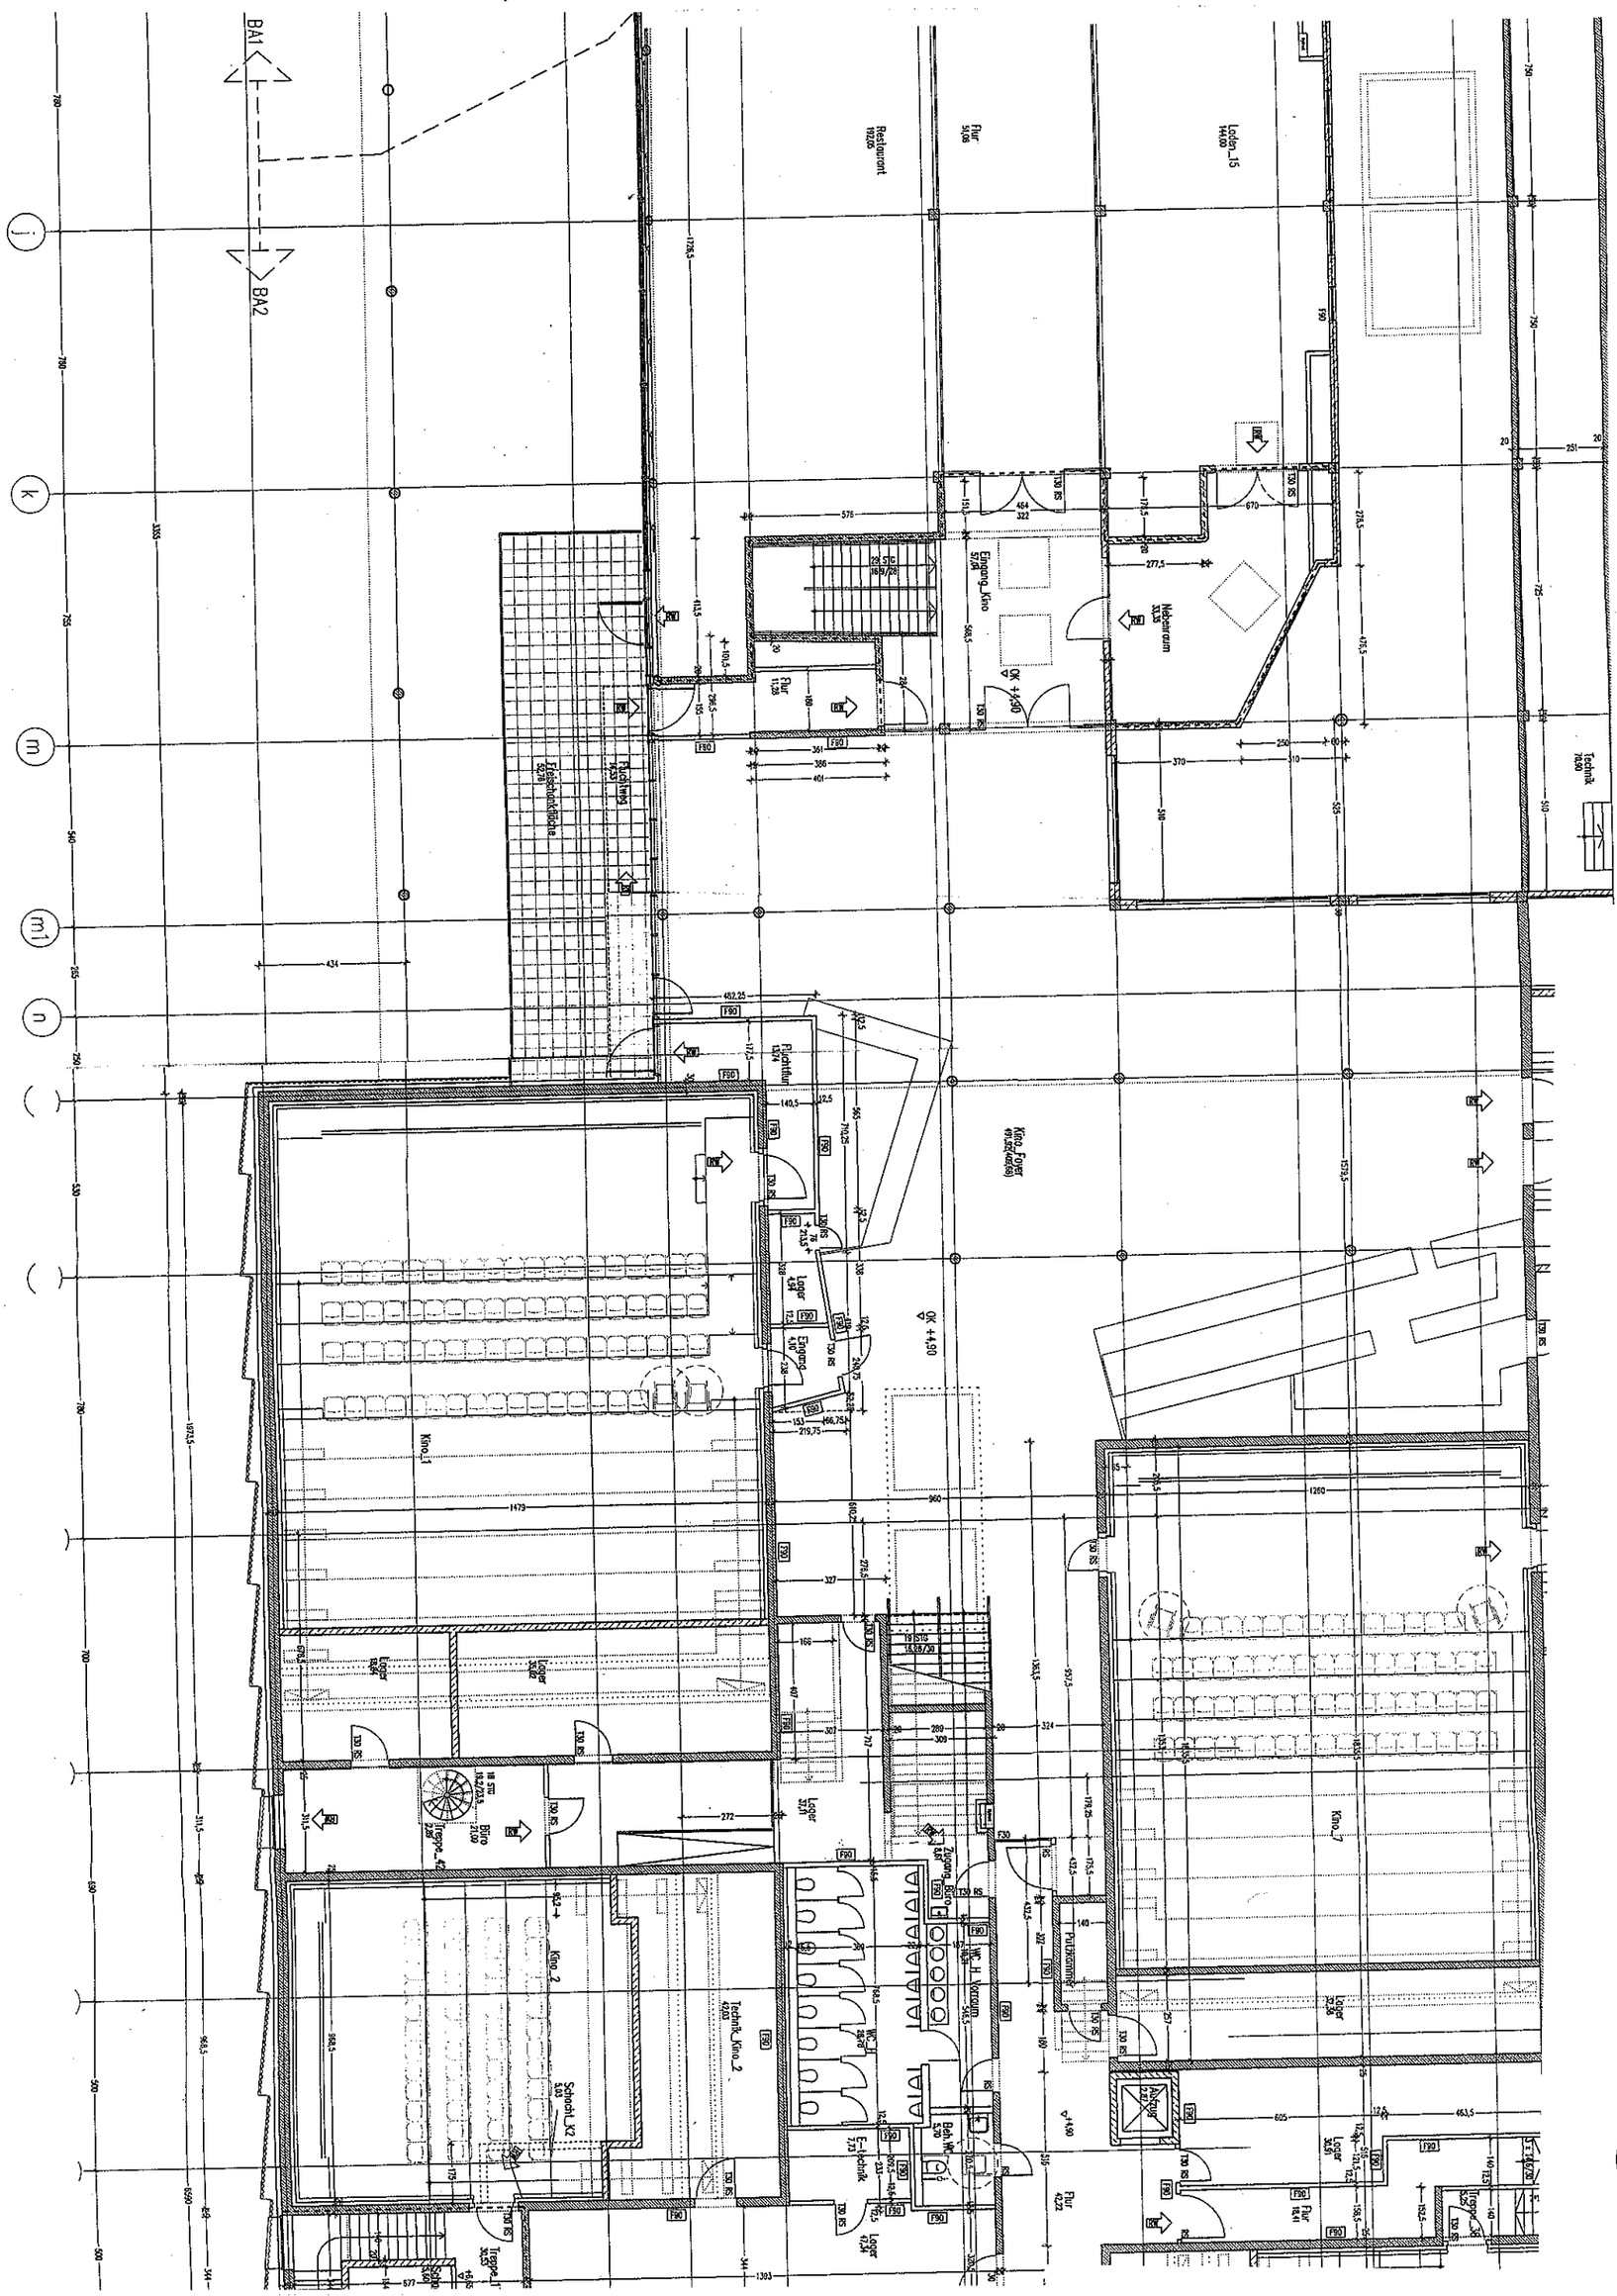
BA1
BA2
Restaurant 192,00
Flur 50,08
Lager_15 144,00
Nebenraum 30,35
Eingang_Kino 57,98
Flur 11,35
Flucht weg 14,33
Flucht weg 40,01
Kino_Foyer 49,32(40,68)
Flucht weg 7,00
Lager 4,97
Eingang 4,00
Kino_1
Lager 30,02
Lager 30,01
Büro 21,00
Treppe_4
Lager 37,01
Zugang 8,00
Kino_2
Schacht_KV 5,03
Technik_Kino_2 42,03
WC_H Vorraum 16,34
WC_D 28,00
E-Technik 7,73
Beh.WC 5,70
Putzkamm.
Kino_7
Lager 30,08
Aufzug 2,40
Lager 30,31
Flur 18,41
Treppe_3
Flur 42,72
Lager 47,34
Technik 19,20

Anlage 4