
Anlage 1

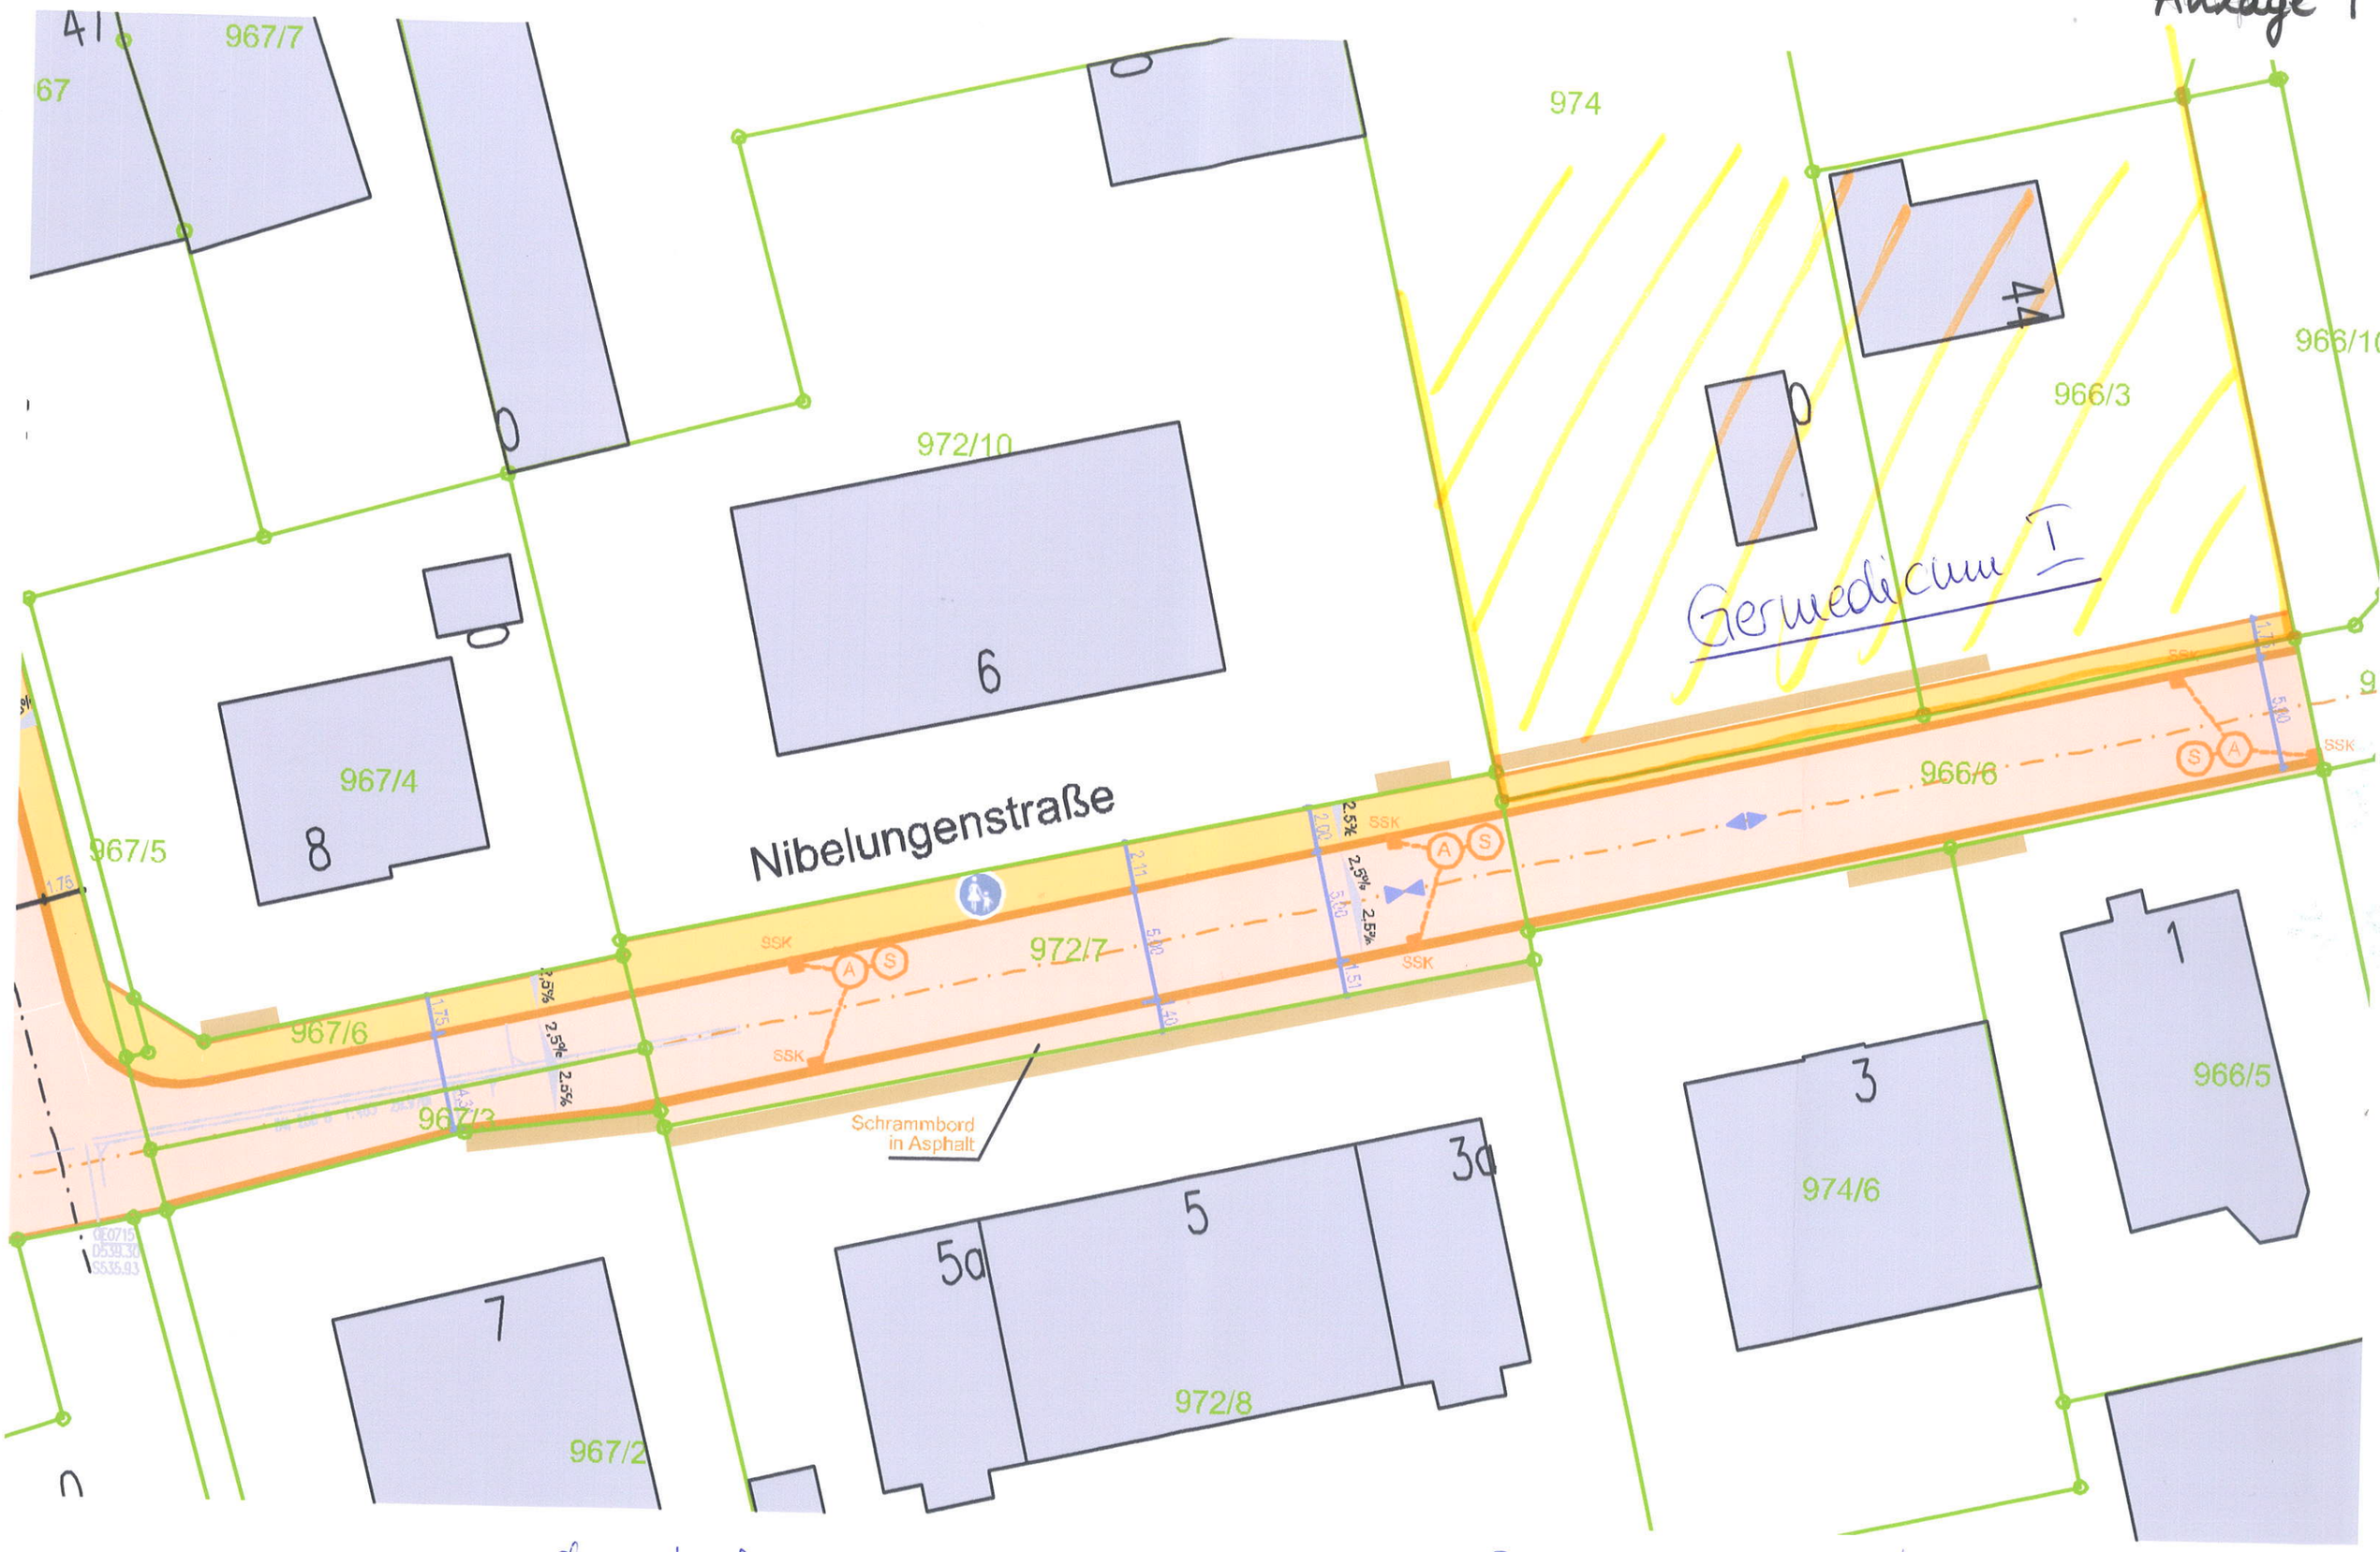

ohne Maßstab

Planung aus 2009 "mit Gehweg"