




REGELQUERSCHNITT A-A

Die Straßenbreiten sind vor Ort festzulegen  
(entsprechend Grenzverlauf und Bestand)

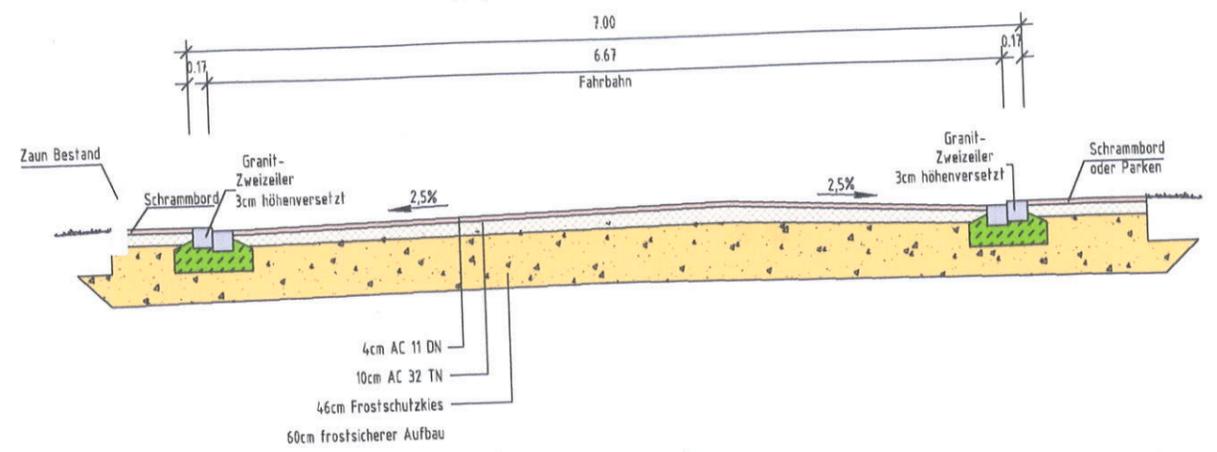

REGELQUERSCHNITT B-B

Die Straßenbreiten sind vor Ort festzulegen  
(entsprechend Grenzverlauf und Bestand)

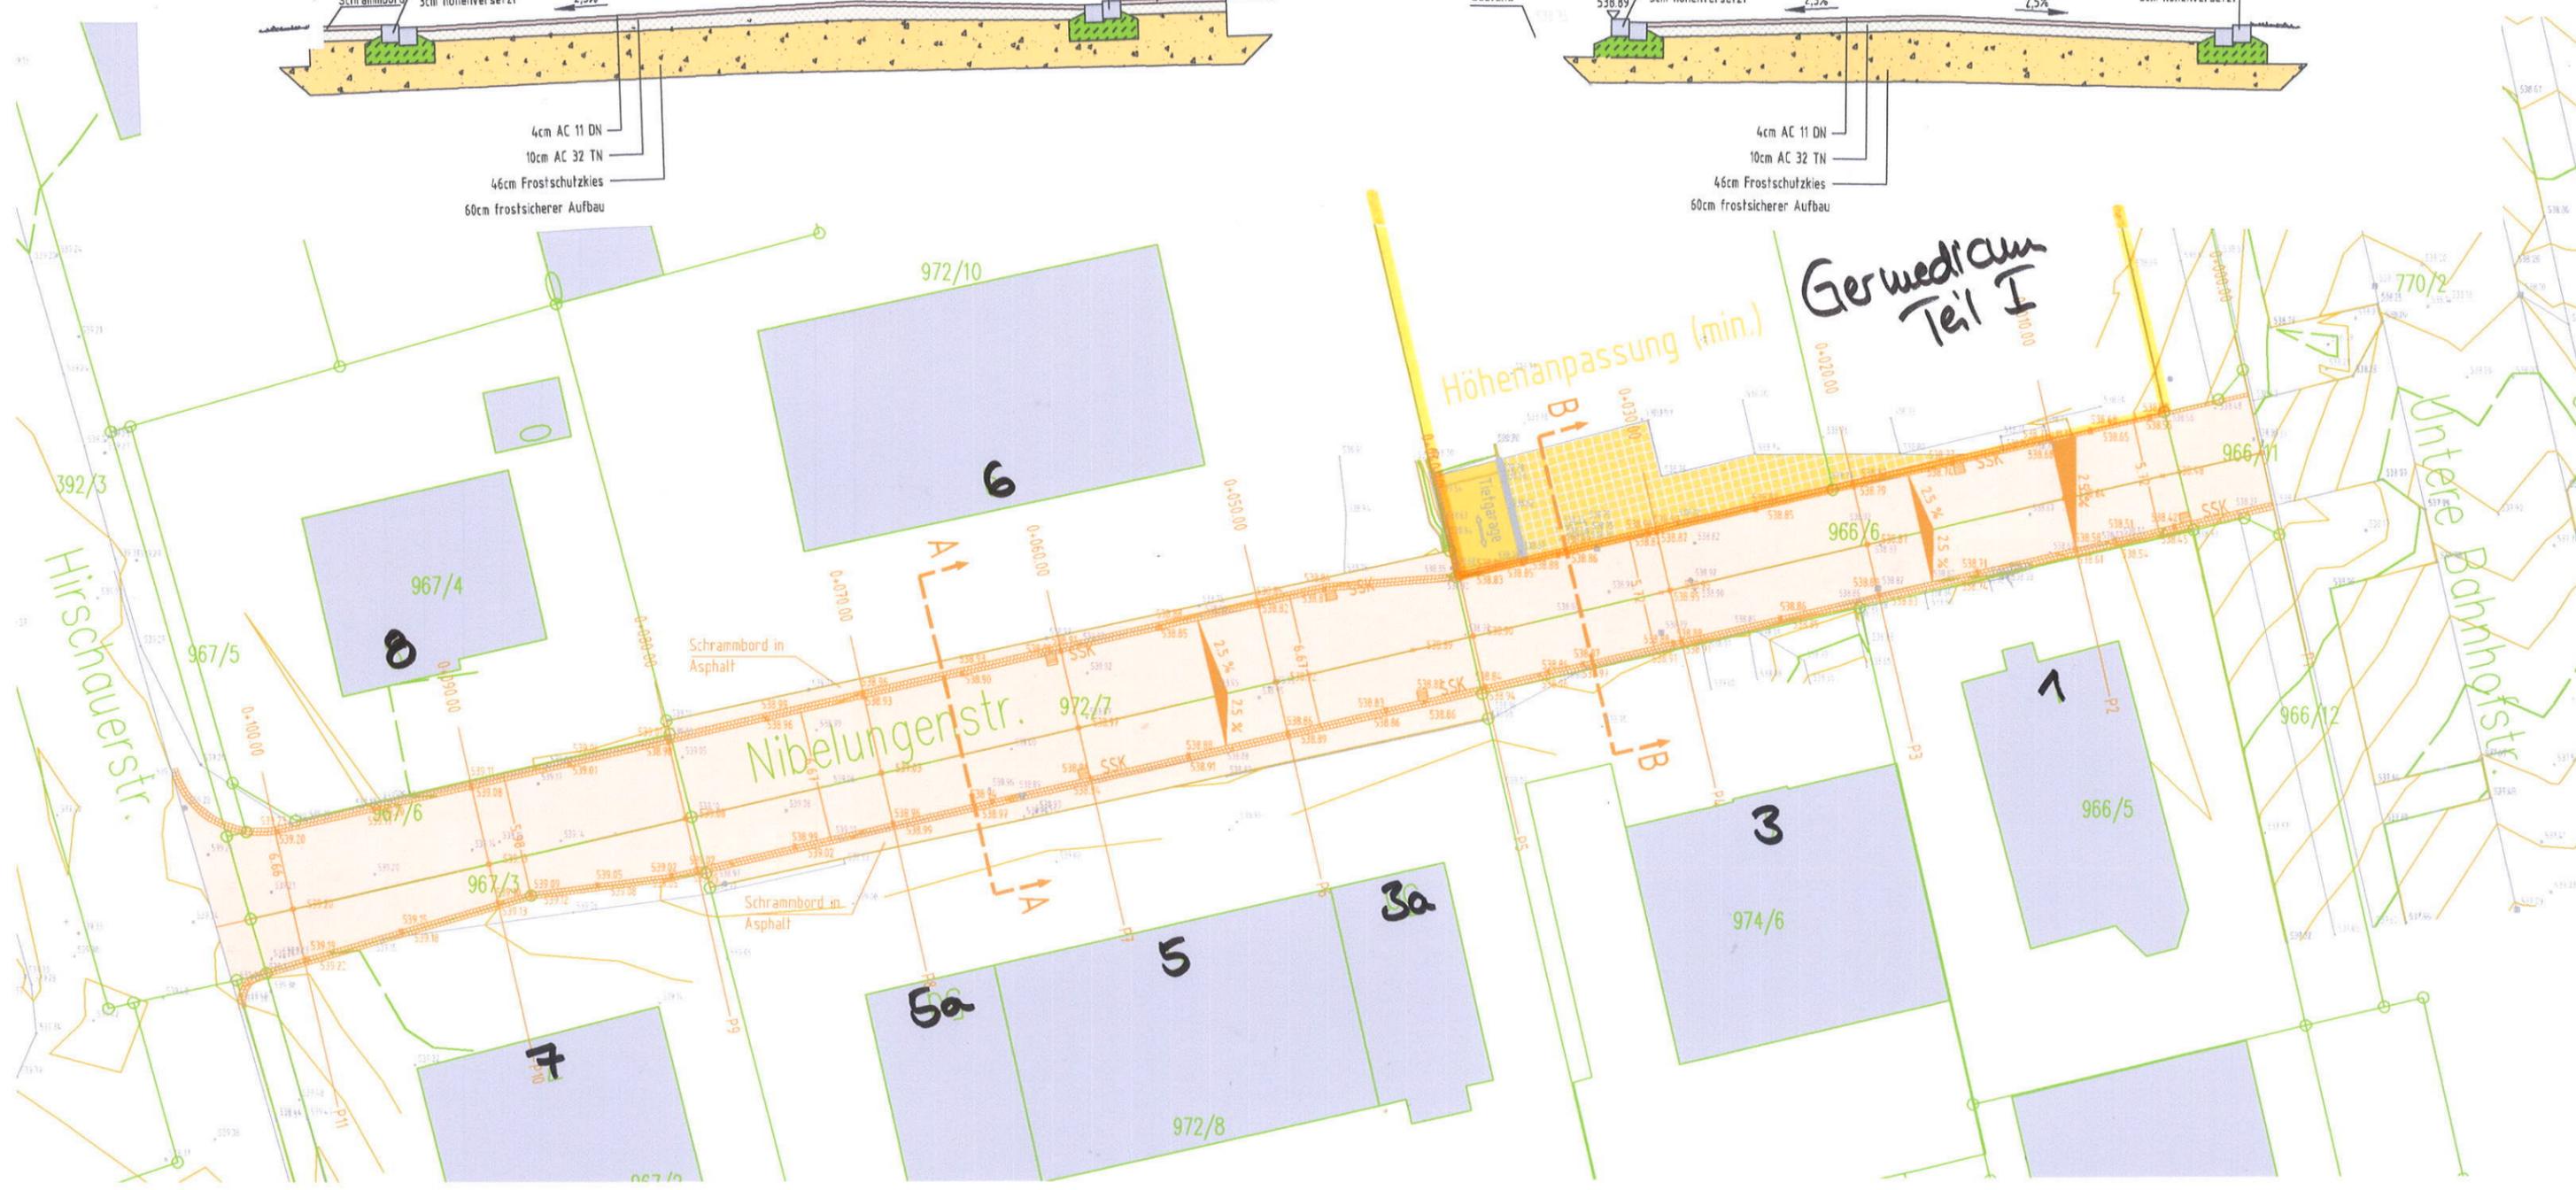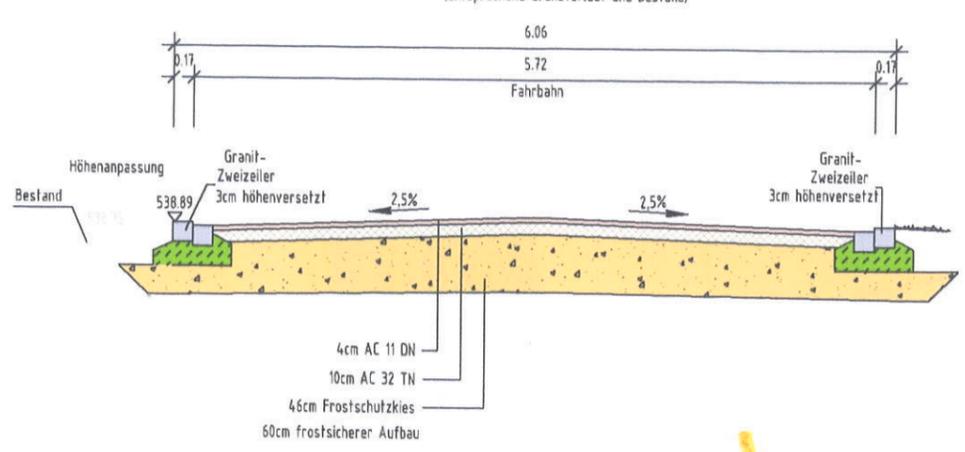

Gerwedraun Teil I

Planvariante  
ohne Gehweg  
ohne Pflaster

