


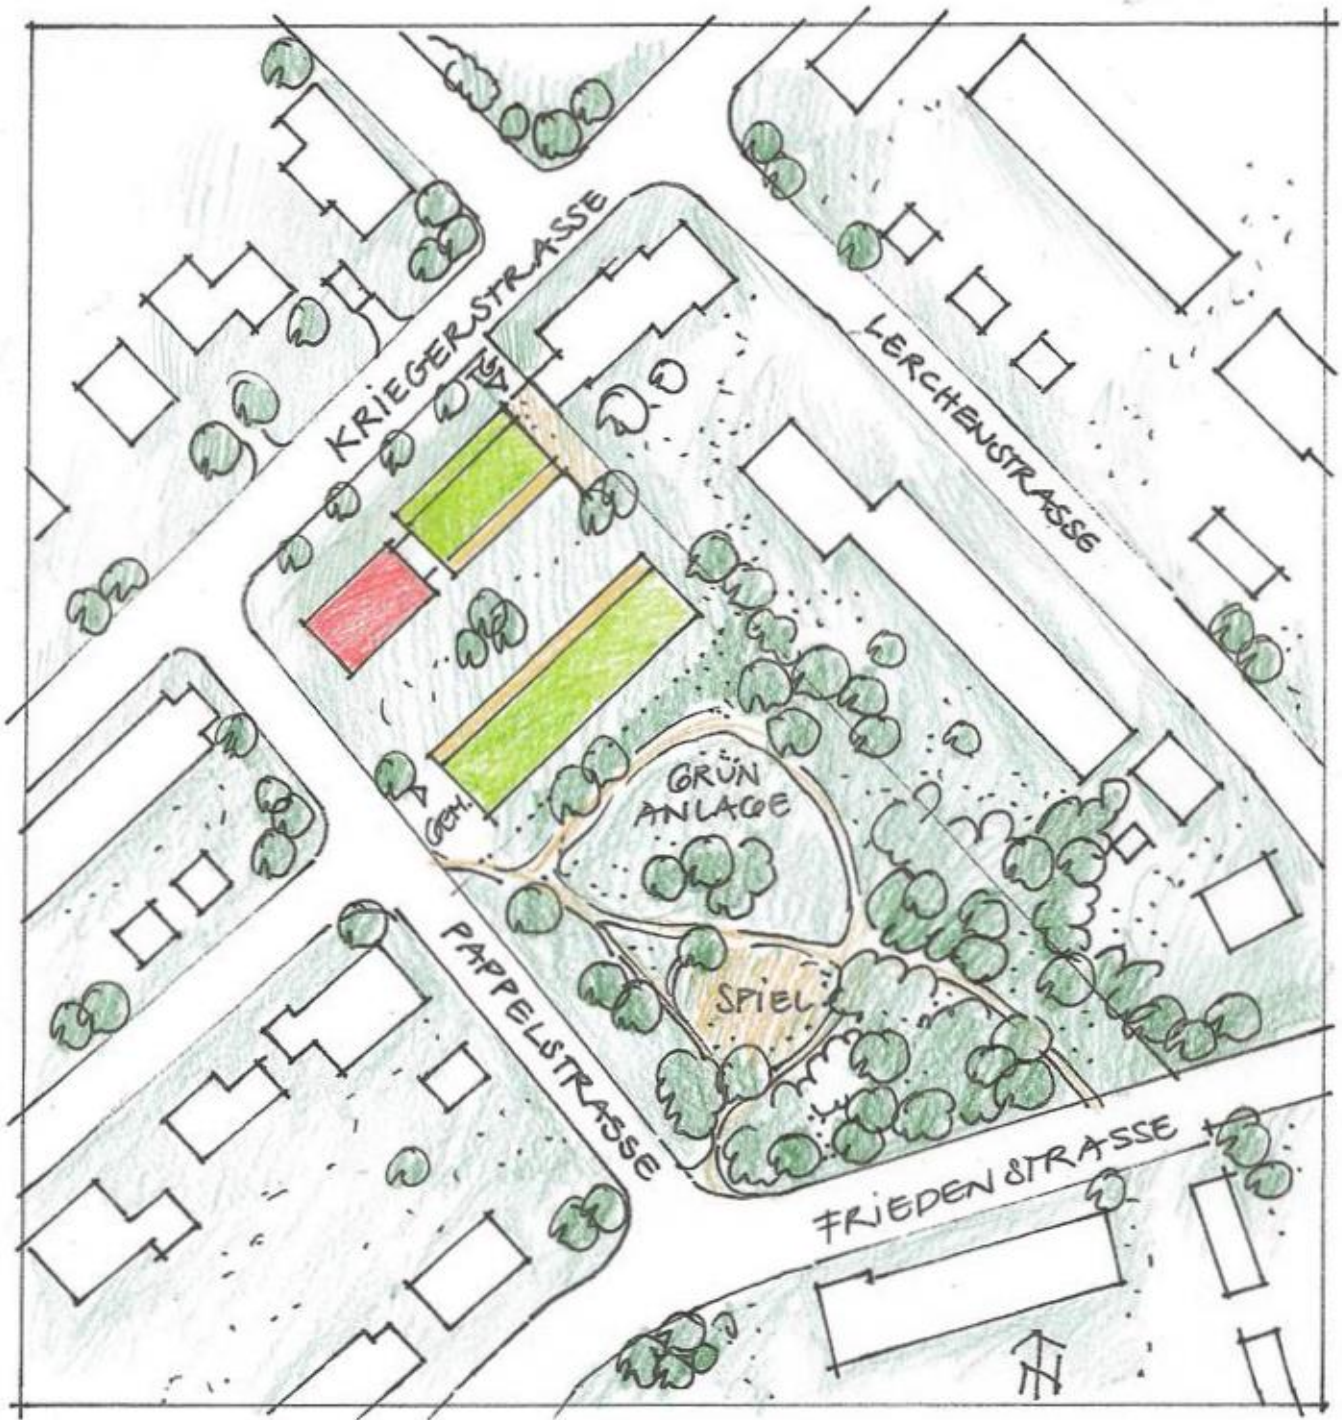

Mehrgenerationen-Wohnprojekt Germering

Bestand, Ergänzung und Neubau

Grundstücksgröße Fl.Nr. 512 gesamt:	0,6385 ha
Grundstücksanteil Wohnprojekt Fl.Nr. 512 ca.	0,1830 ha
Grundstücksgröße Grünanlage Fl.Nr. 512 ca.	0,4555 ha

Lageplanskizze im M 1:1000