



„Kleiner Stachus“, Germering

Kleinelfstraße


Hartstraße

Planegger Str.

Otto-W

Kleiner Stachus, Germering


stadt-raum-planung, Martina Schneider

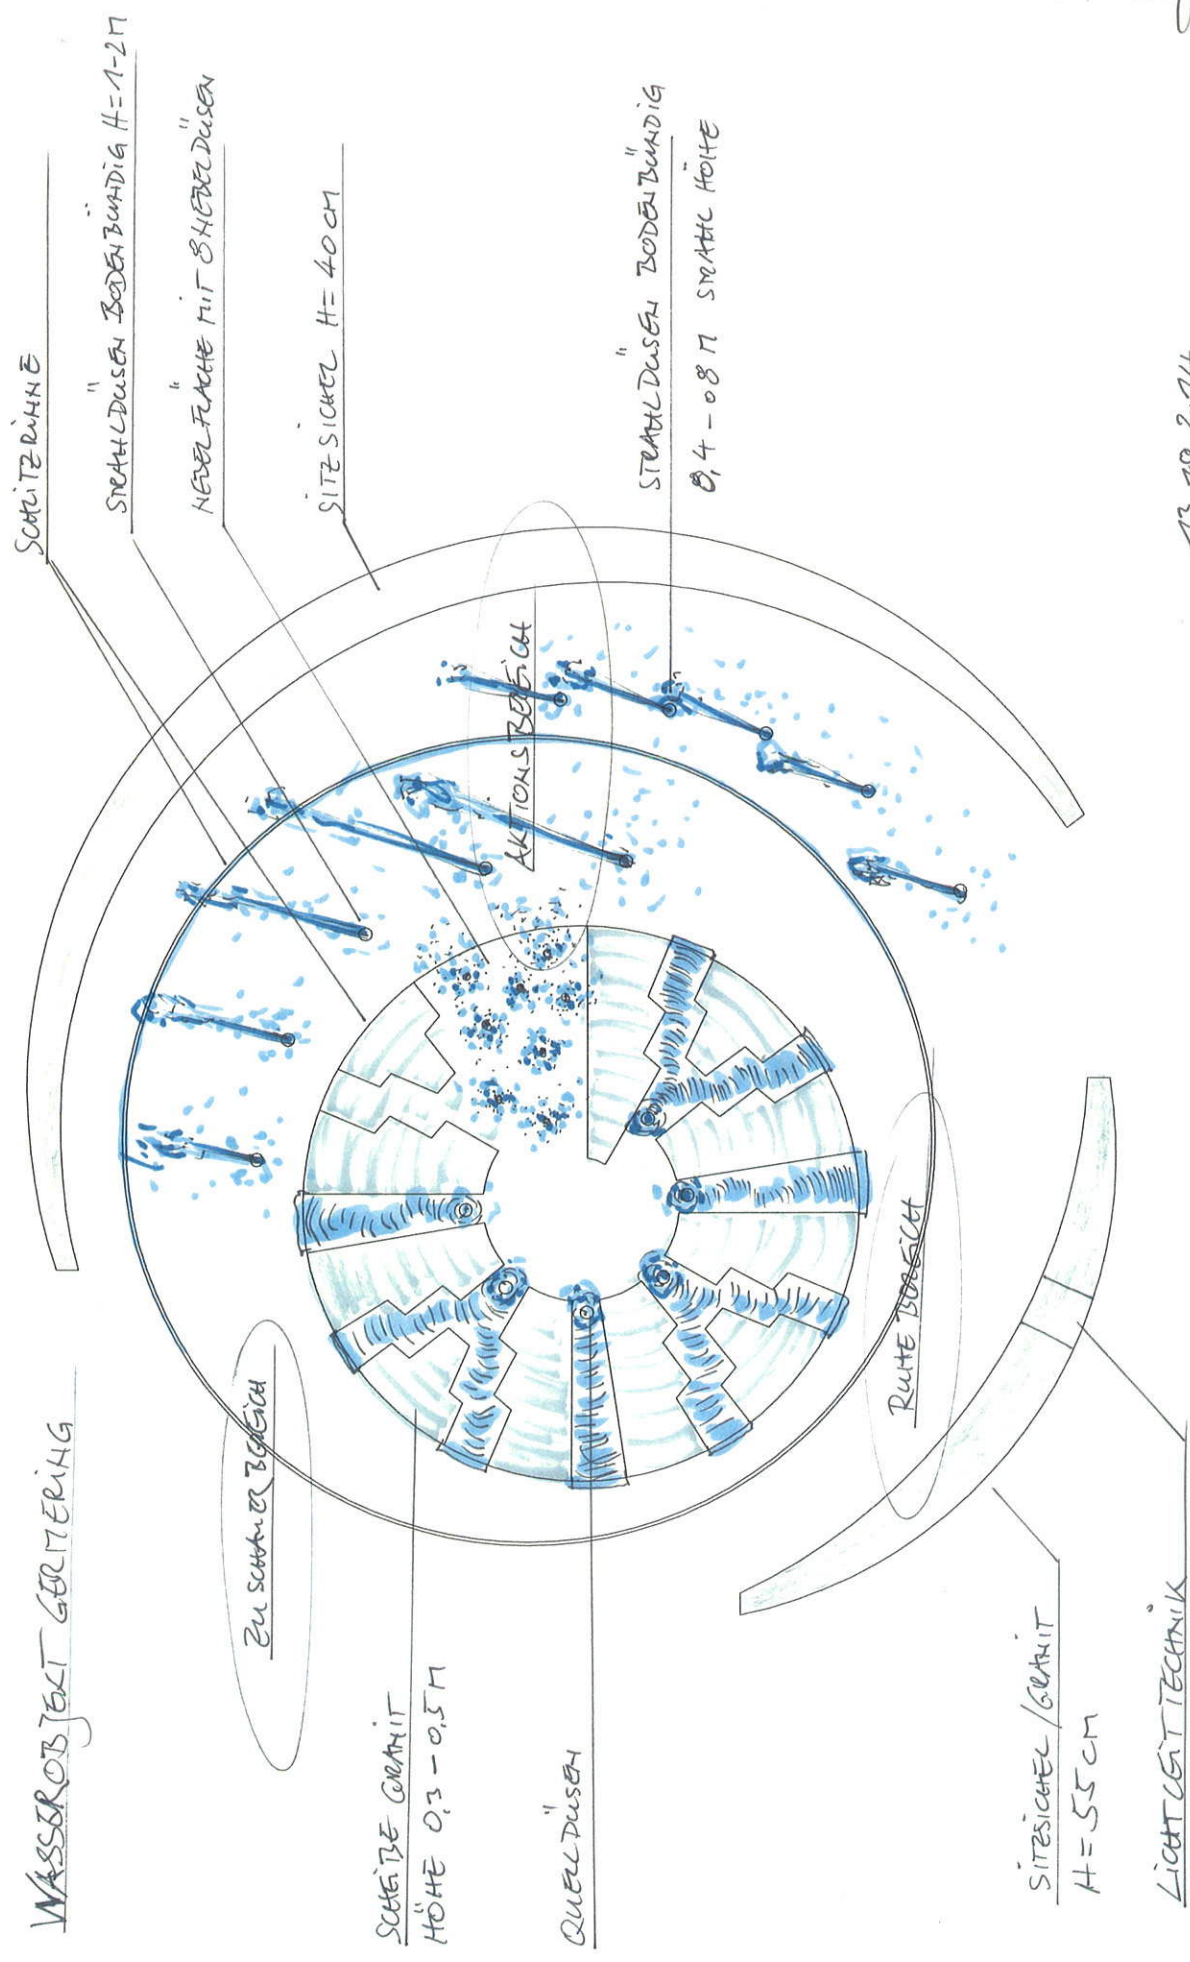


13.10.2014
KALKITAHN-KOOLITAHN-KUNST

Aulage 3

k-k-k 13.10.2014

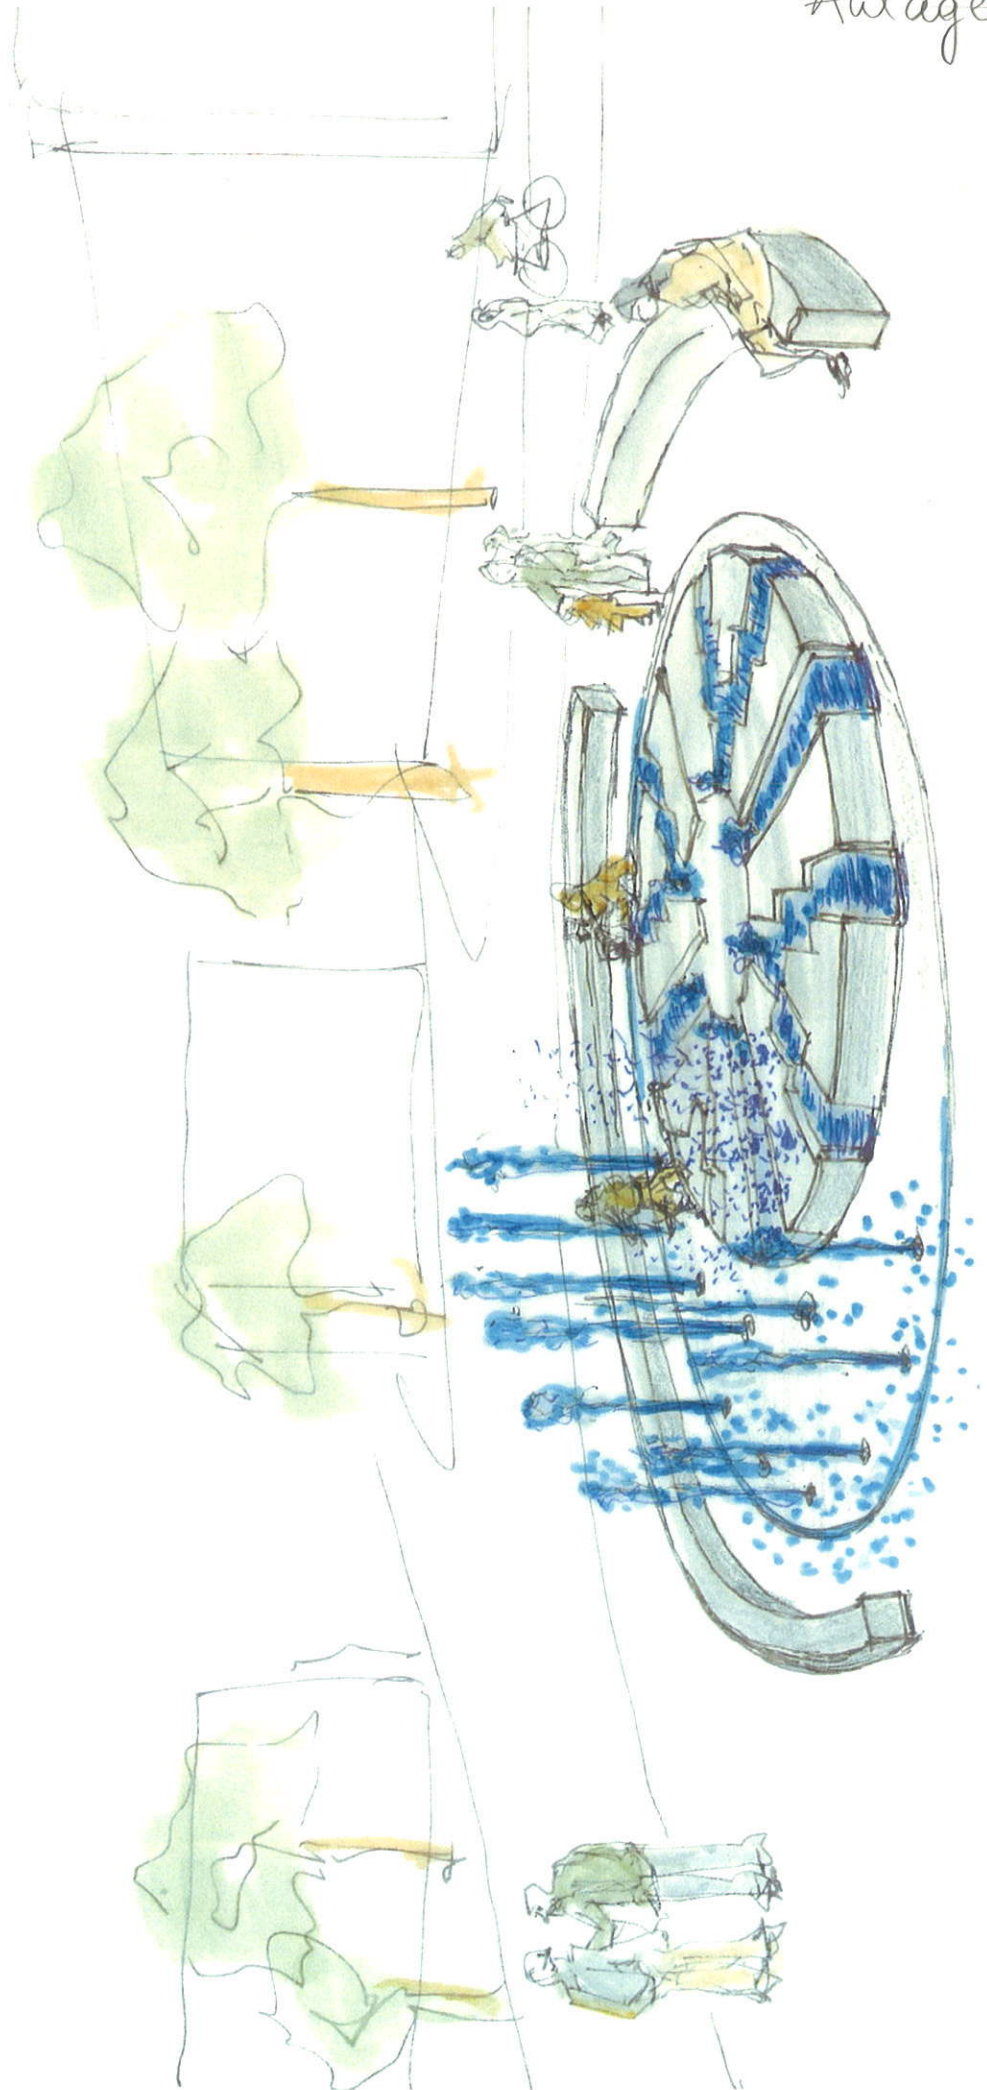


Gestaltung Brunnen Kleiner Stachus
Vorschlag zur Gestaltung des Brunnens

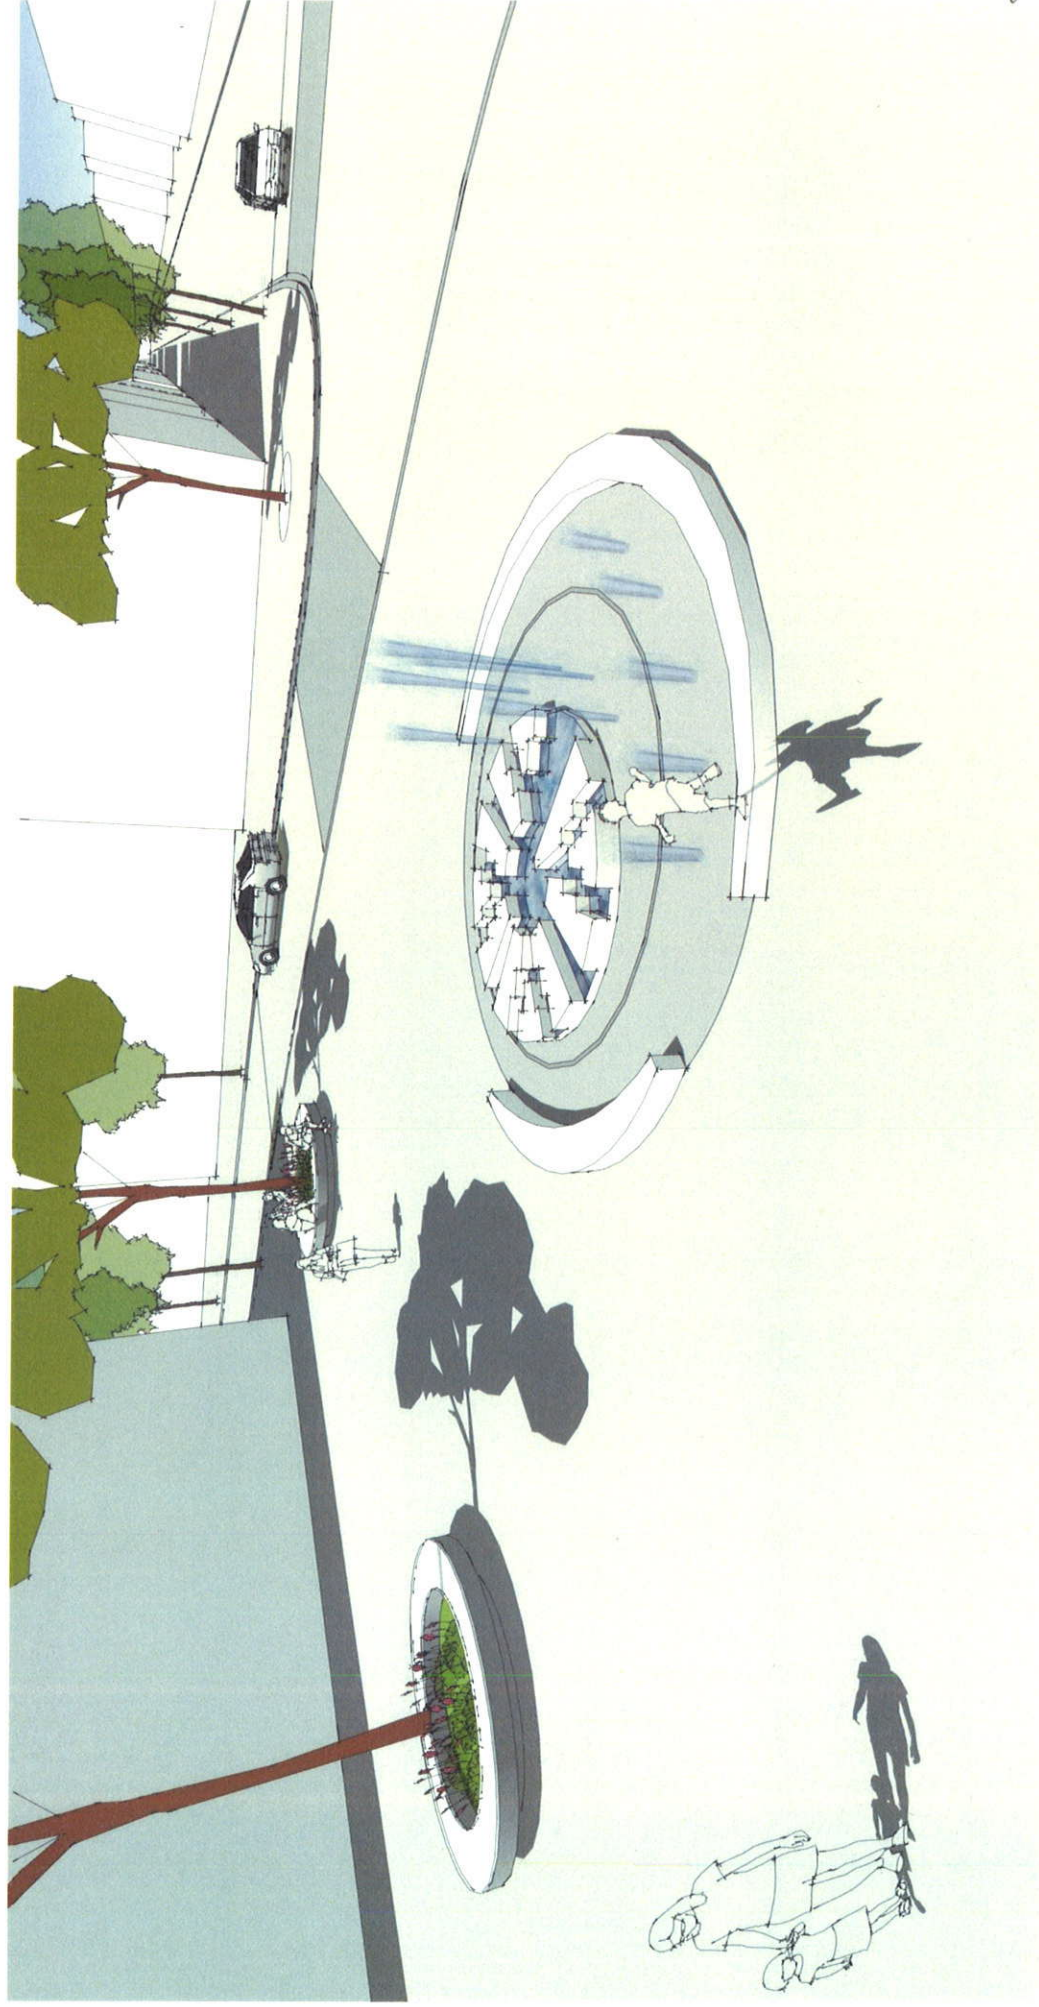

Gestaltung Brunnen Kleiner Stachus

Zentrale Punkte des Arbeitskreises

- Eine für Germering markante Ausgestaltung (mögliche Anregungen: „Keltisches Amulett“, „Zusammenwachsen der Gemeinden“, „Ursprung des Wassers in Germering - Parsberggebiet“, Litfaßsäule mit Stadtinformationen)
- Der Brunnen als Skulptur, die auch im Winter sichtbar ist - aber kein vertikales Element auf dem Platz
- Der Brunnen soll überbaubar sein bei Veranstaltungen – oder eher Anziehungspunkt sein bei Veranstaltungen?
- Markierung der Eingangssituation zur Otto-Wagner-Straße
- Schaffung eines attraktiven Anziehungspunktes auch für Kinder - aber kein Kinderspielbrunnen
- Ein Brunnen mit Bodenfontainen – aber gleichzeitig das Überlaufen der Fläche vermeiden.
- Das Wasser soll auch zu hören sein (ablenken vom Verkehrslärm)
- Gestaltung mit Licht
- möglichst ruhige, klare Formen, evtl. runde Form
- Stabile Ausbildung, geringer Wartungsaufwand
- Hohe Funktionalität, geringe Baukosten, wenig Folgekosten

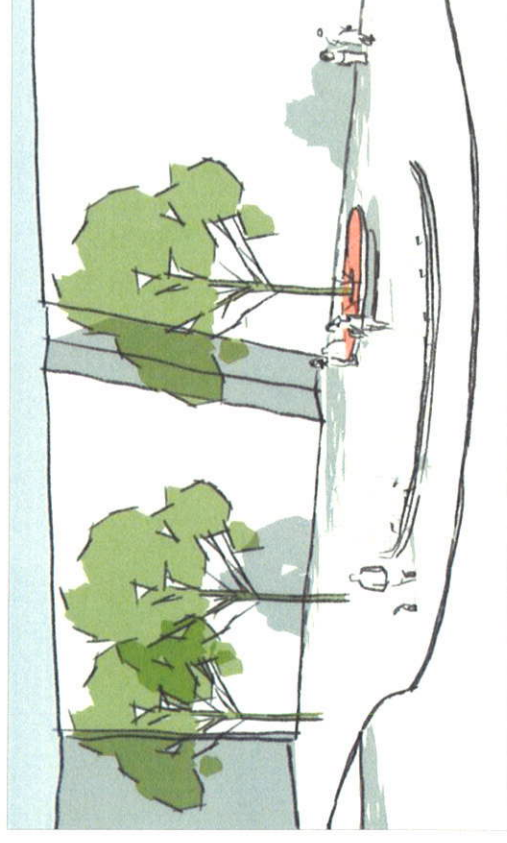

Perspektive Wettbewerb