


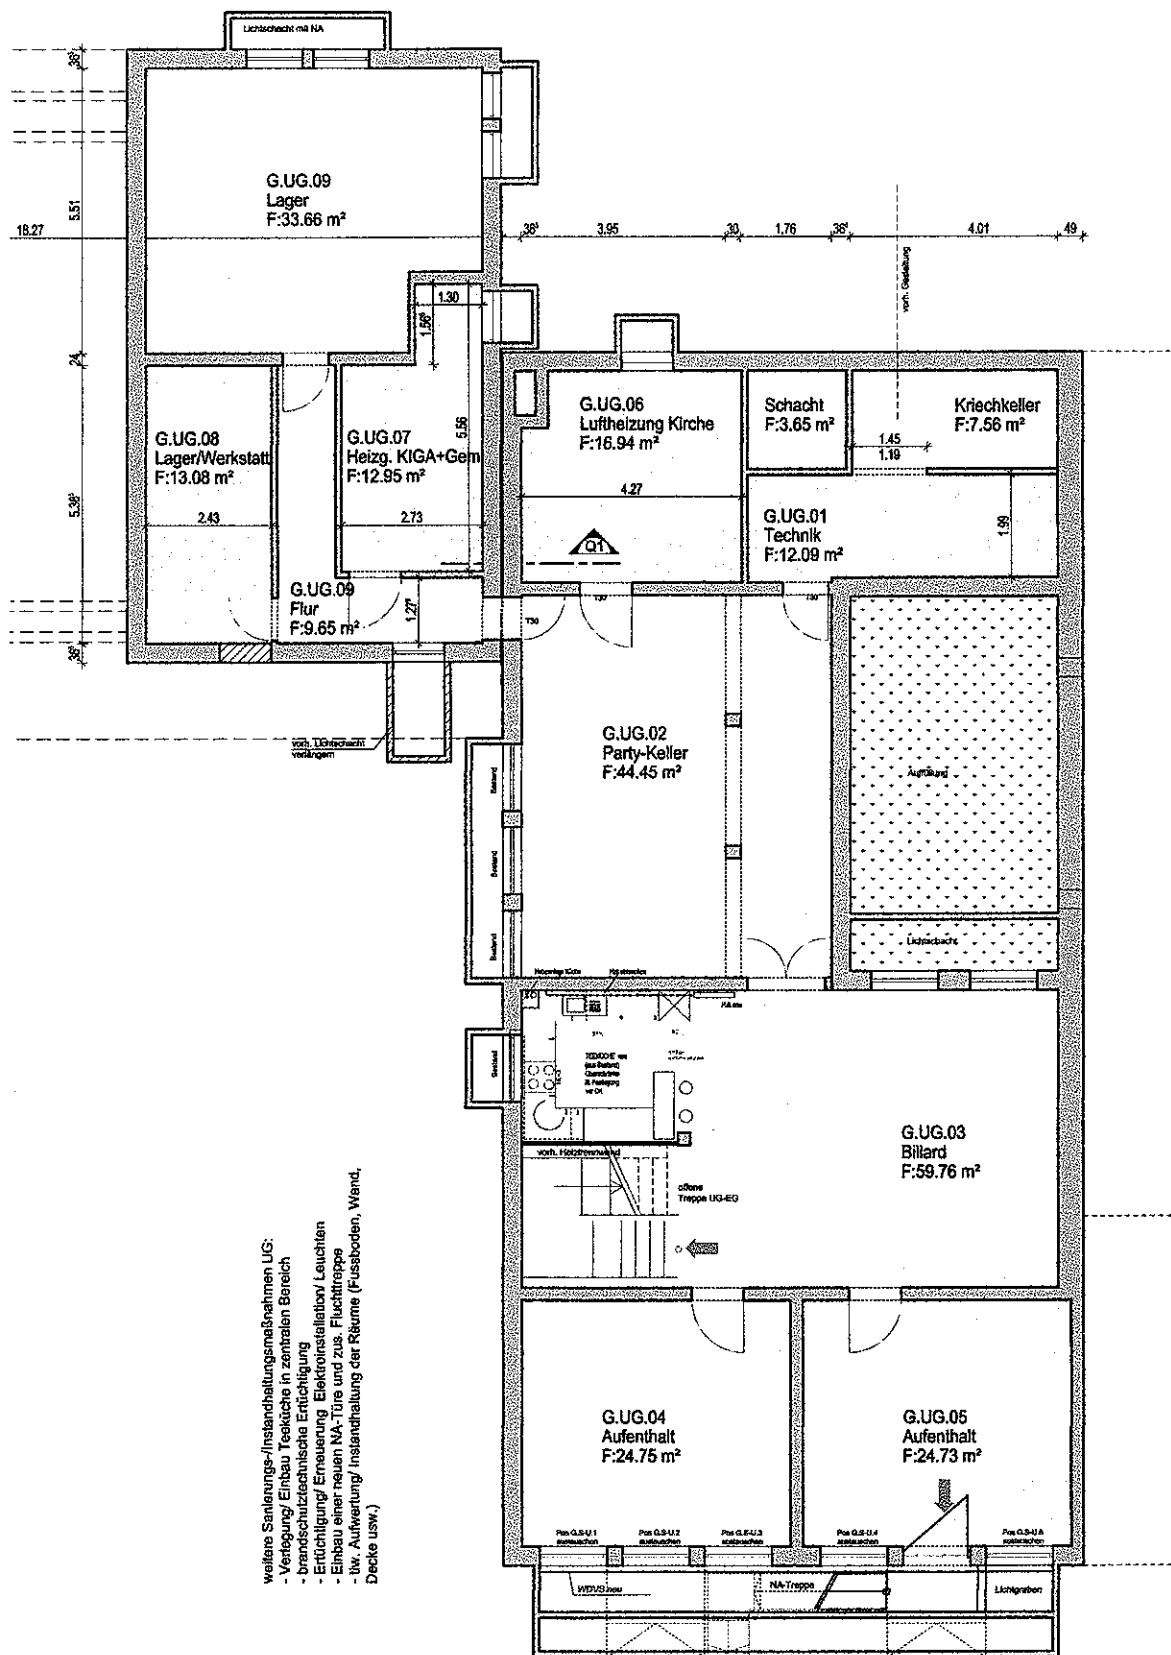

Objekt

Evang.-Luth. Kirchengem. Germering
Dietrich-Bornhoffer-Kirche
Gemeindehaus
Goethestr. 30, Germering

Bauherr

Evang.-Luth. Dekanatsbezirk München
Landwehrstr. 11, 80336 München
Tel.: 089-55116-0, Fax: 089-55116-174

Architekt

Evang.-Luth. Dekanatsbezirk München
Landwehrstr. 11, 80336 München
Tel.: 089-55116-0, Fax: 089-55116-174
Architektin Anett Mayer

Architekt / Bauausführung

busi,ppm
Robert G. Busi
Prinzregentenstr. 128
81677 München
Tel.: 089 / 84 00 64 20
e-mail: info@busi-ppm.de

Holzauflageplatte neu
- Treppentritt einbauen
- Stütze einbauen
- Holzauflageplatte neu
- Stütze neu einbauen
- Stütze neu einbauen
- Stütze neu einbauen