



Vermessungsamt Dachau
- Außenstelle Fürstenfeldbruck -


Stockmeierweg 8
82256 Fürstenfeldbruck

Auszug aus dem Liegenschaftskataster

Flurkarte 1 : 1000
zur Bauvorlage nach § 7 Abs. 1 Ba
Erstellt am 29.04.2015

Flurstück: 1336
Gemarkung: Germering

Gemeinde: Germering
Kreis: Fürstenfeldbruck
Regierungsbezirk: Oberbayern

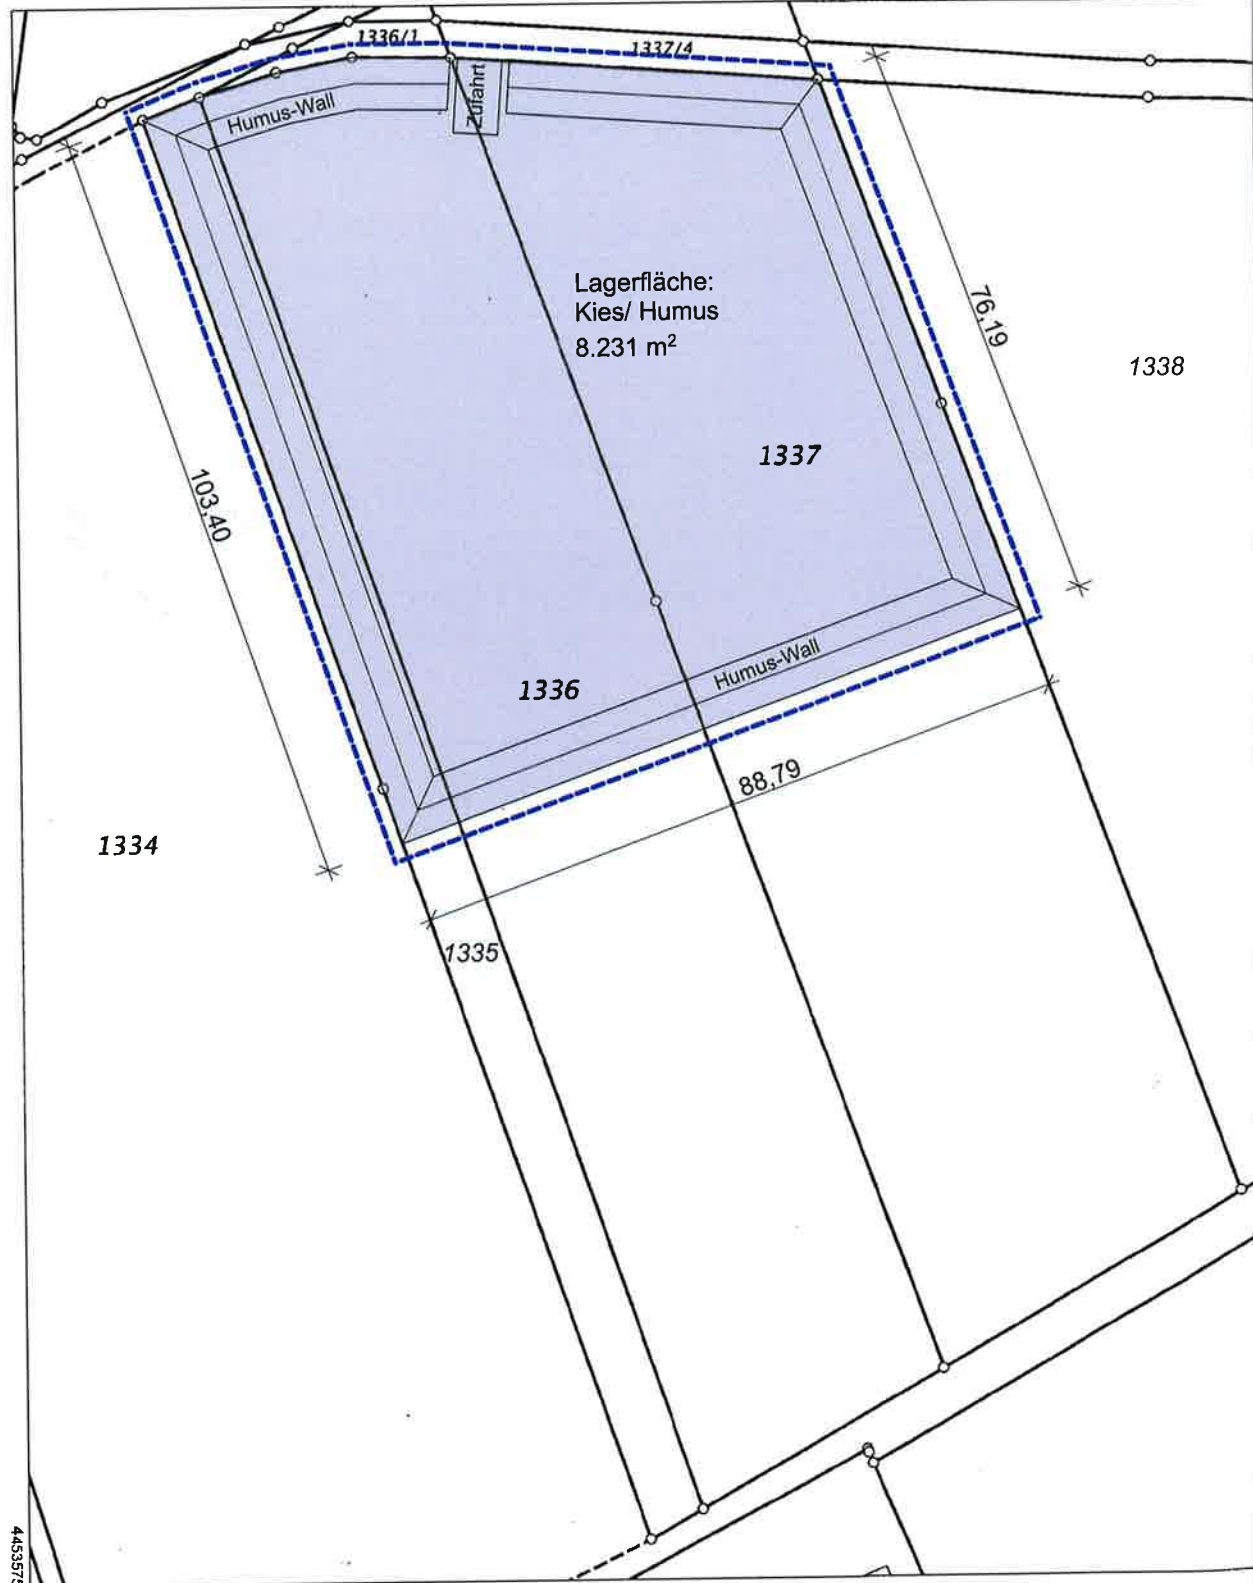

4453575

5333818

Maßstab 1:1000 0 10 20 30 Meter

Vervielfältigung nur in analoger Form für den eigenen Gebrauch.
Zur Maßentnahme nur bedingt geeignet.

Geschäftszeichen: Brunnhuber



Stempel und Unterschrift der abgebenden Stelle