


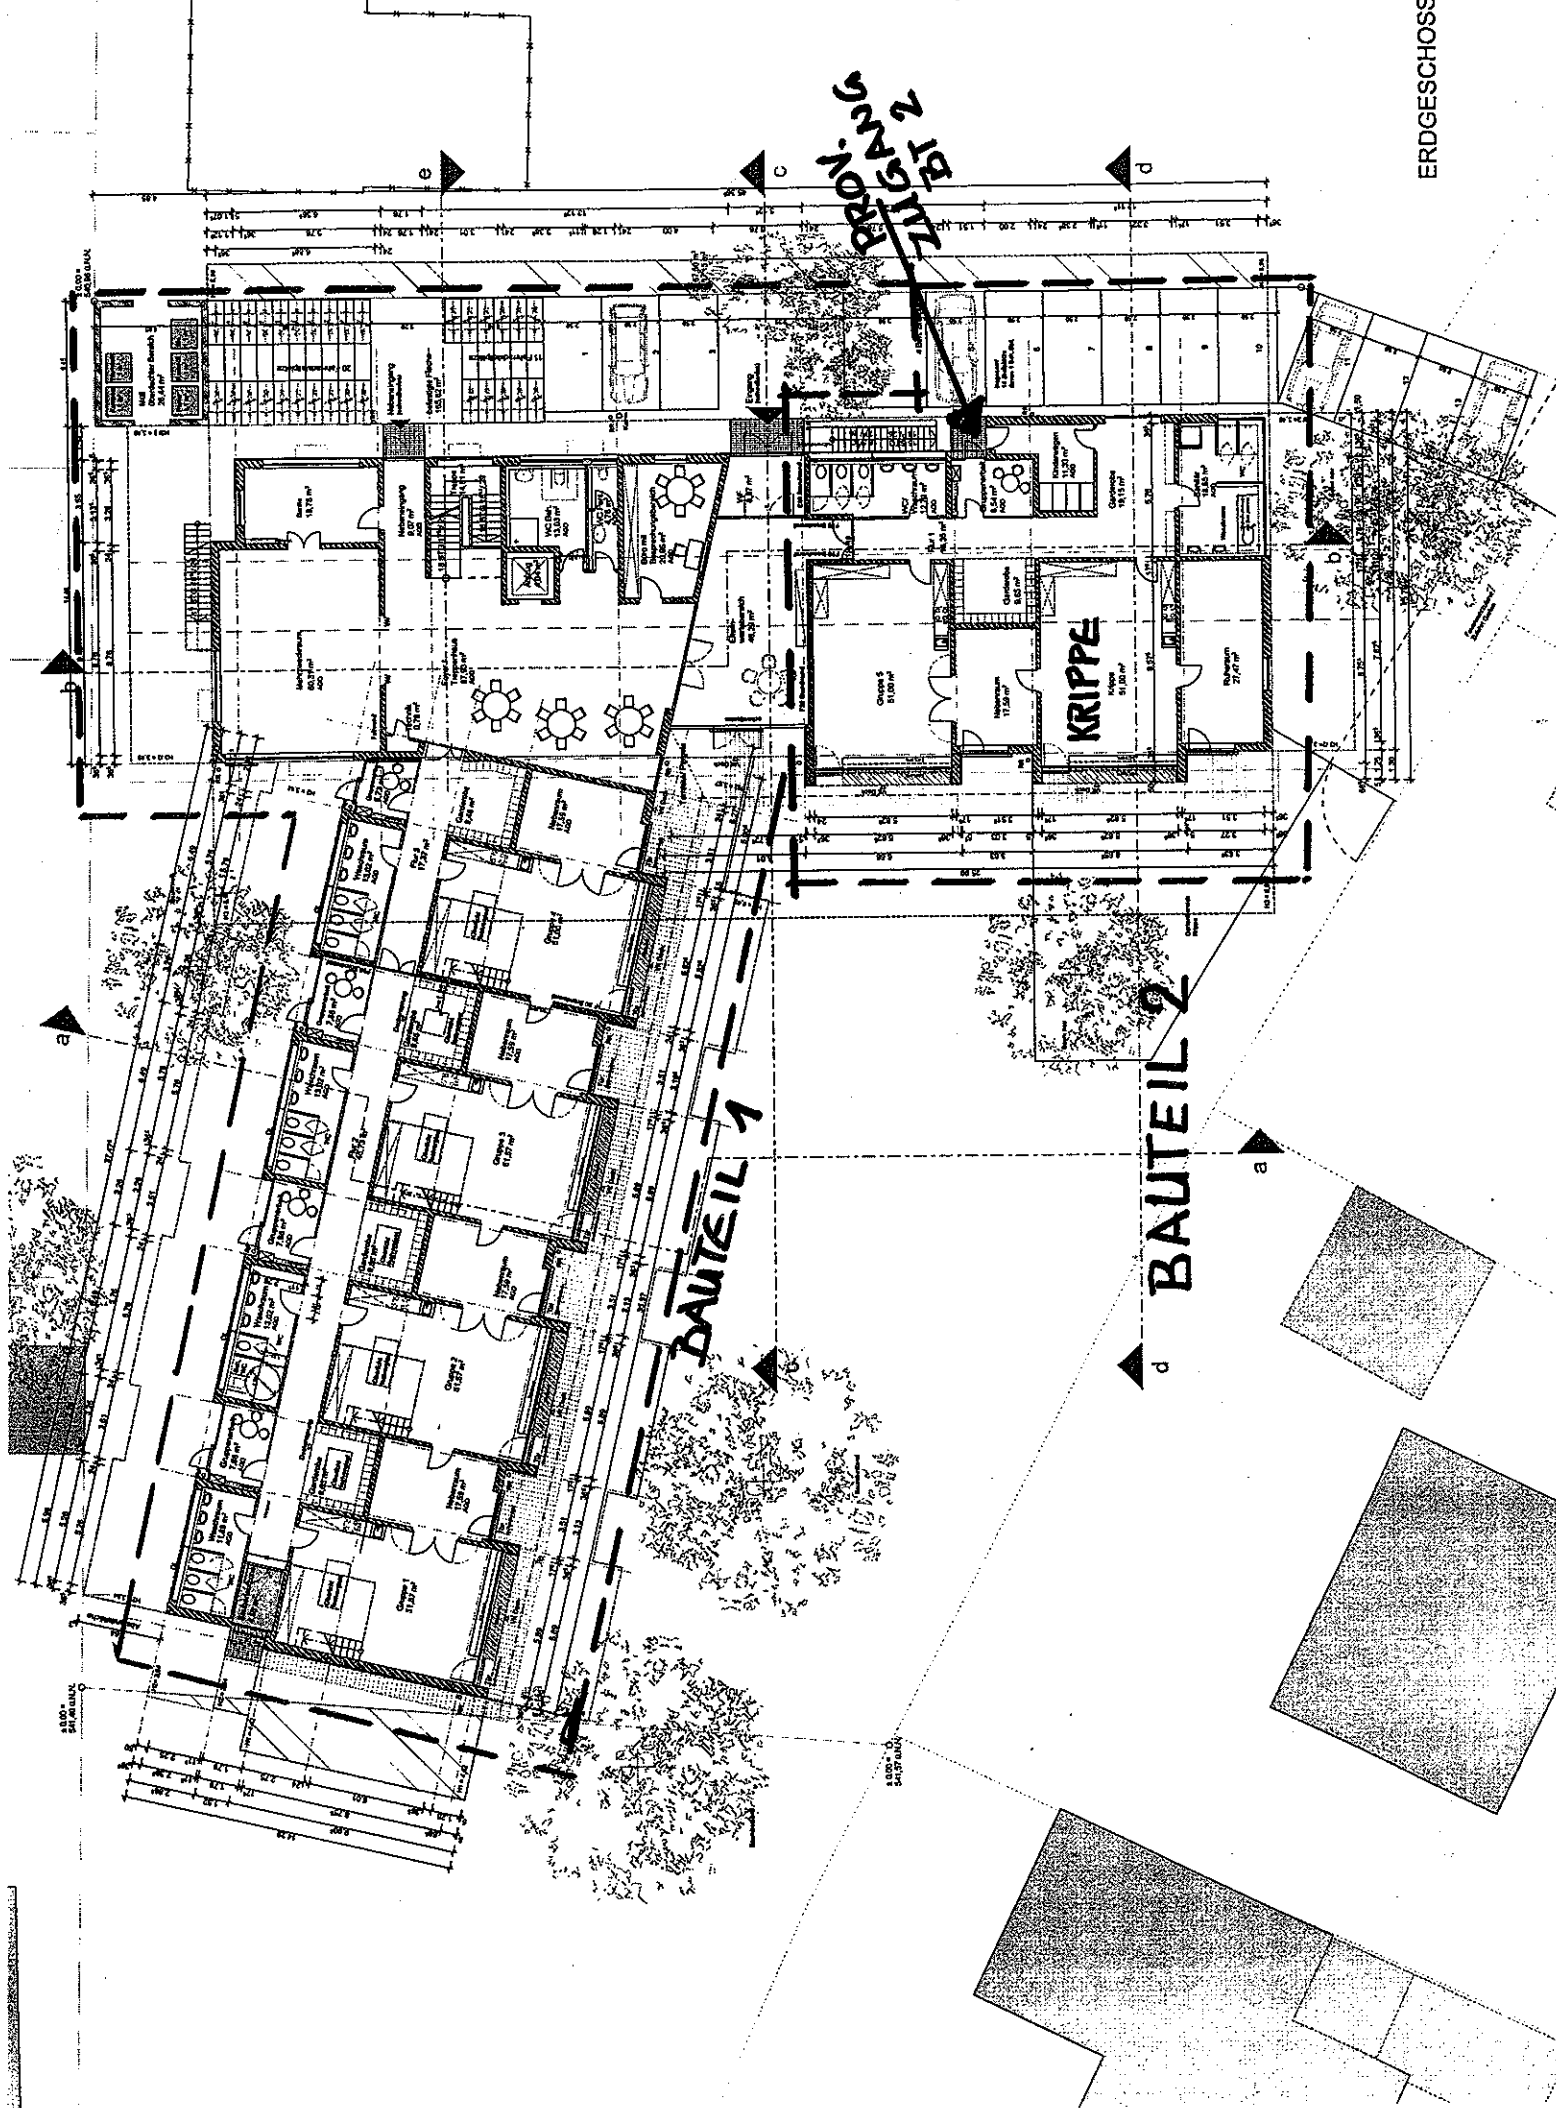


PROJEKT
ZUG 2

BAUTEIL 1

BAUTEIL 2

KRIPPE

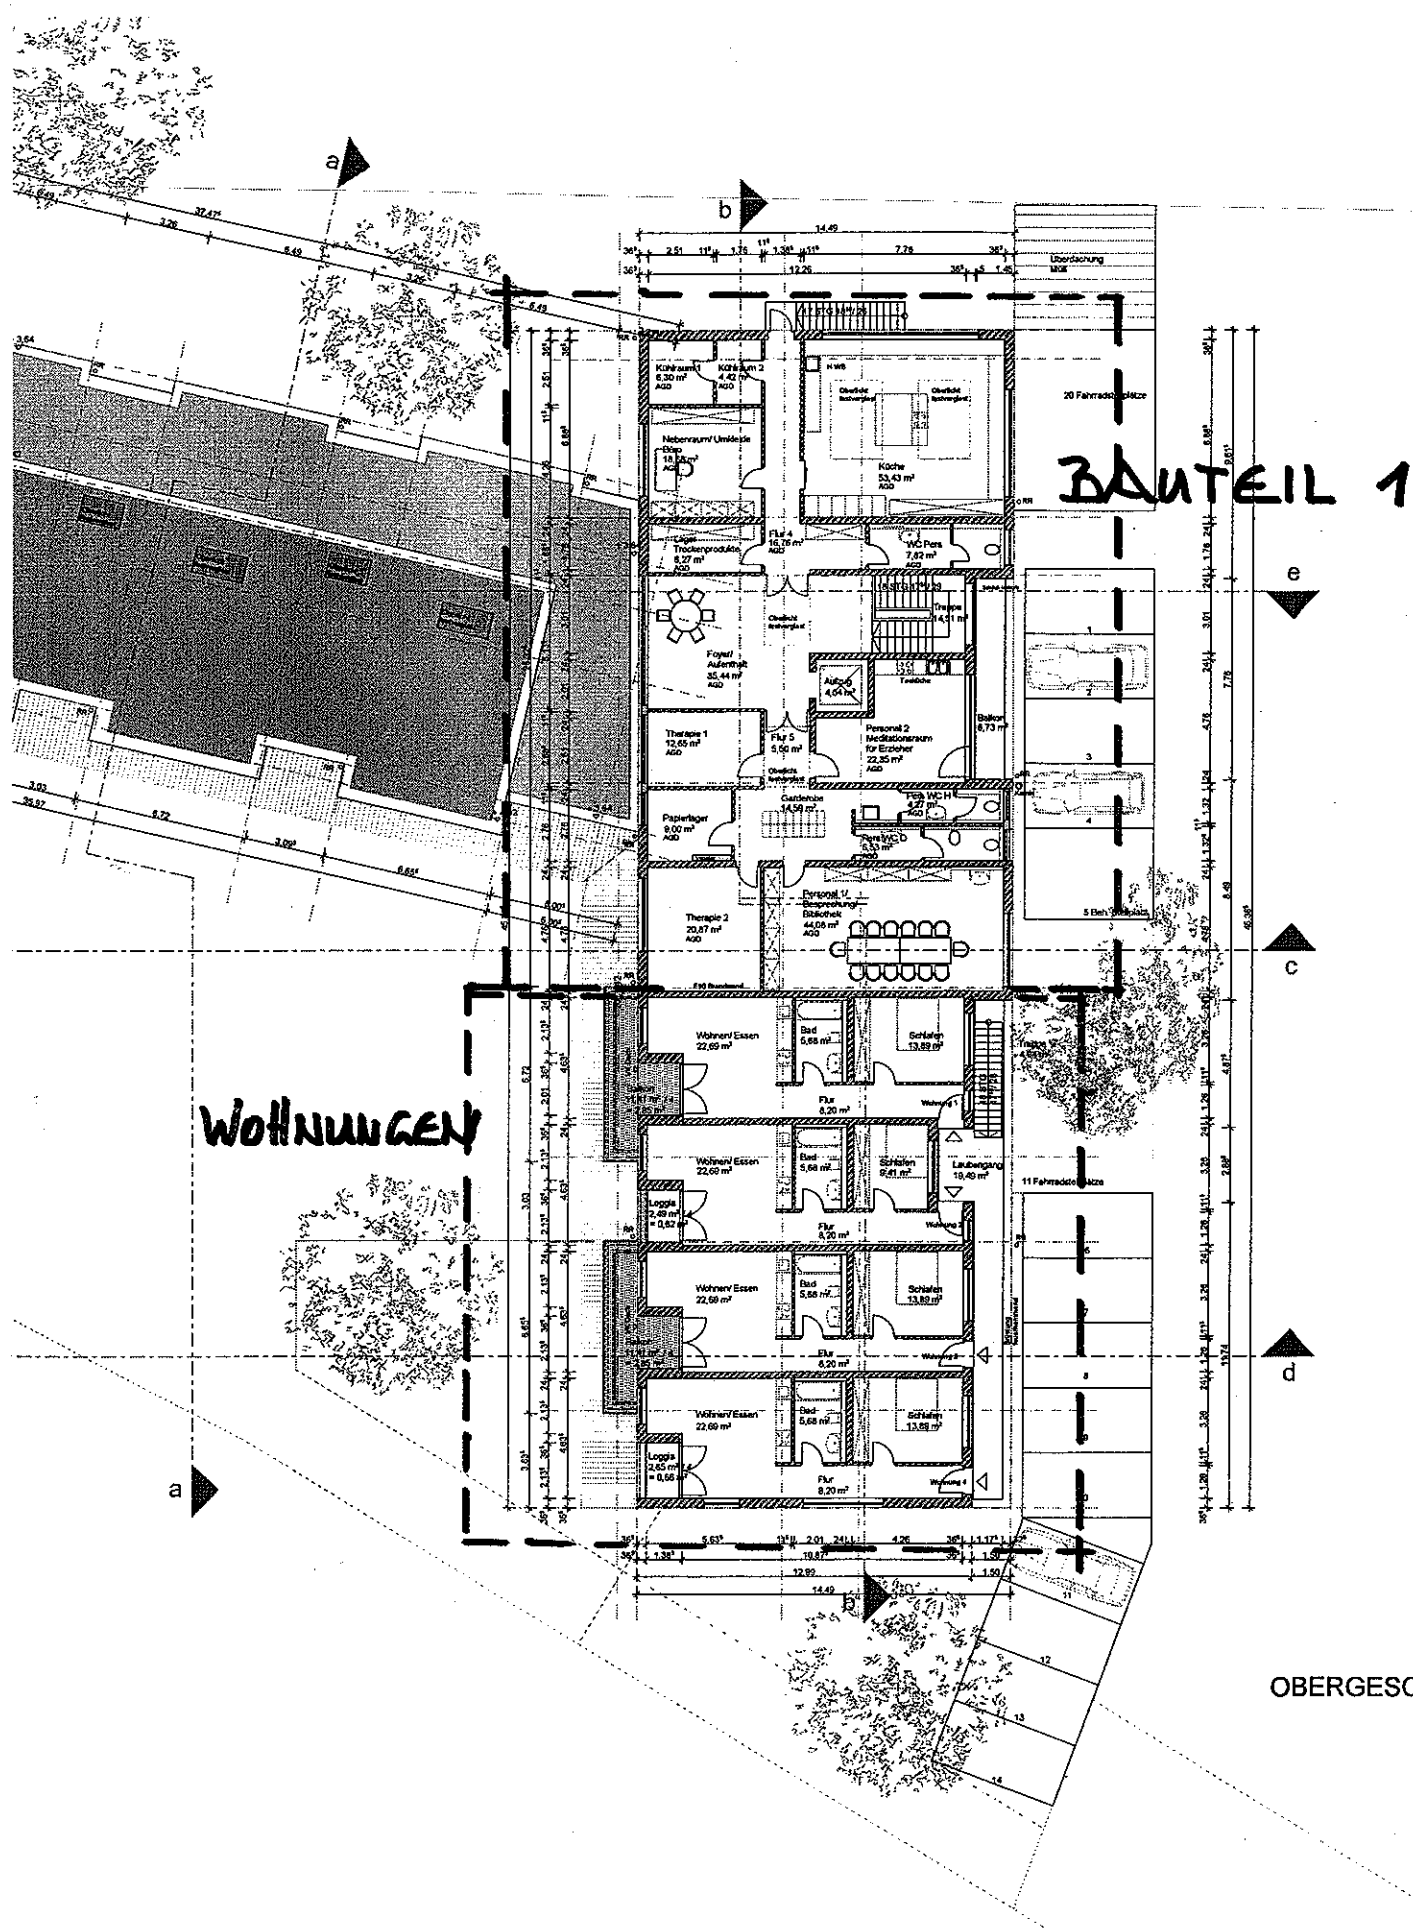

WOHNUNGEN

BAUTEIL 1

OBERGESCHOSS