


bisheriger Bebauungsplan

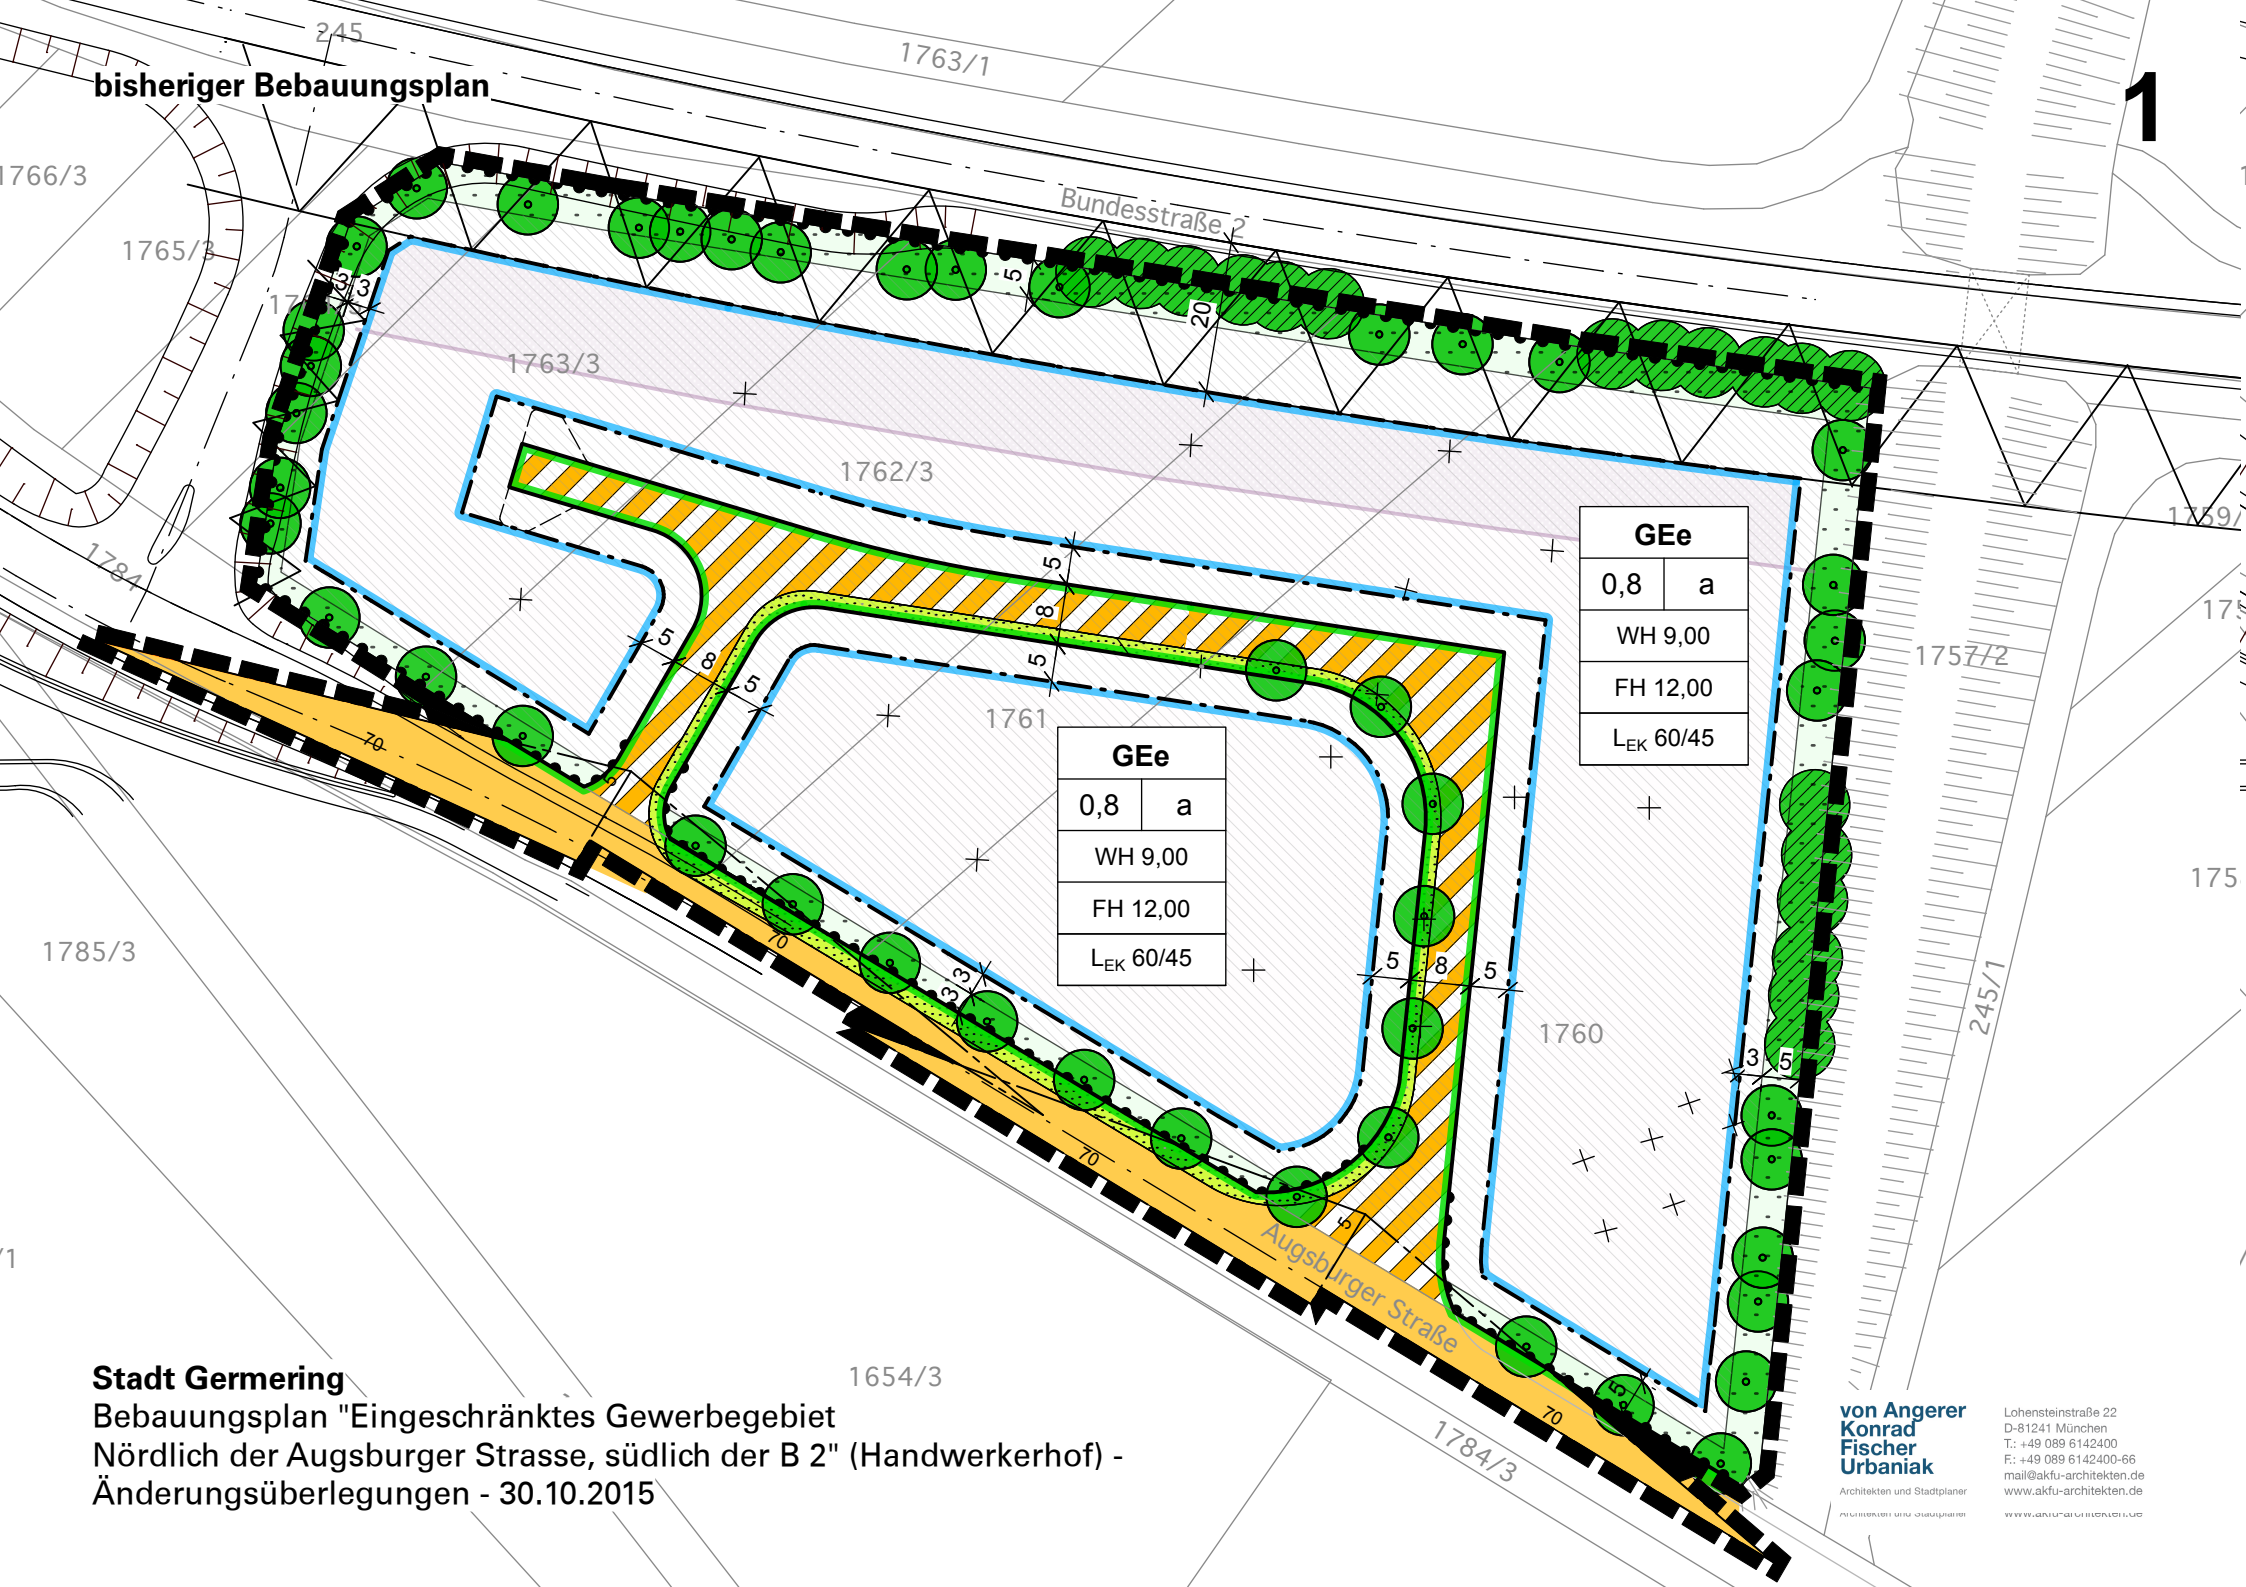

Stadt Germering

Bebauungsplan "Eingeschränktes Gewerbegebiet

Nördlich der Augsburger Strasse, südlich der B 2" (Handwerkerhof) -

Änderungsüberlegungen - 30.10.2015


**von Angerer
Konrad
Fischer
Urbaniaik**

Architekten und Stadtplaner

Lohensteinstraße 22
D-81241 München
T: +49 089 6142400
F: +49 089 6142400-66
mail@akfu-architekten.de
www.akfu-architekten.de

Skizze Grundeigentümer

2

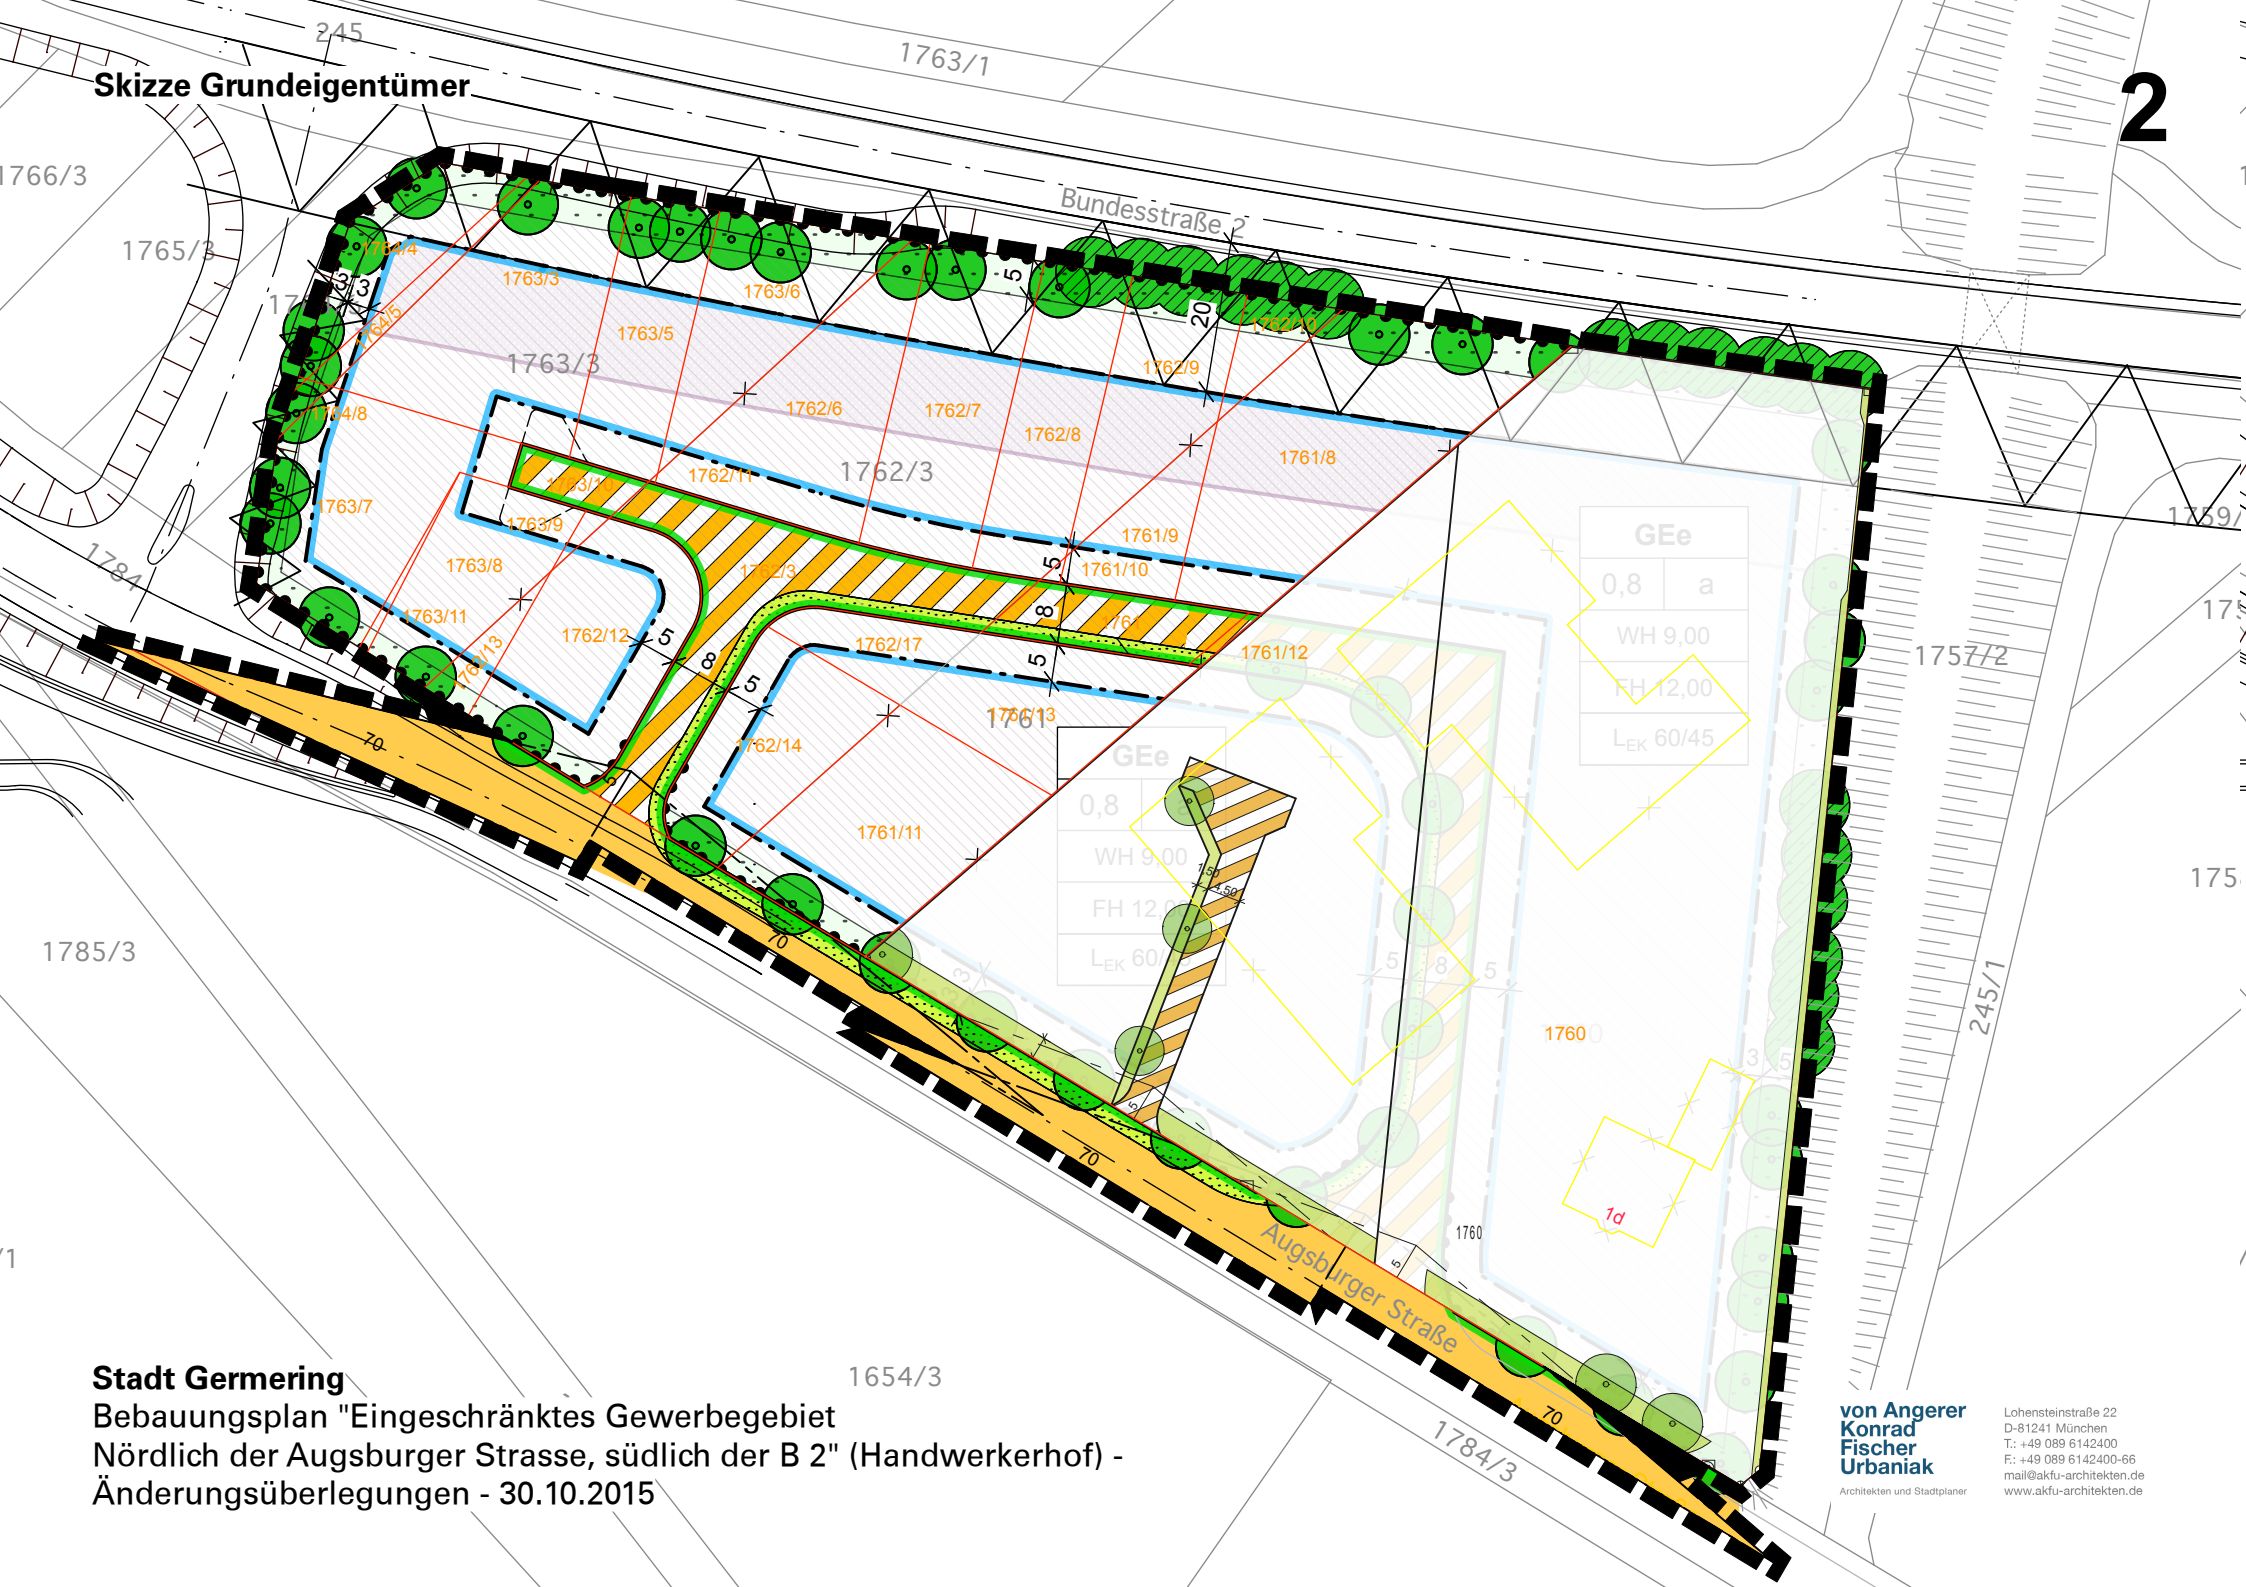

Stadt Germering

Bebauungsplan "Eingeschränktes Gewerbegebiet
Nördlich der Augsburger Strasse, südlich der B 2" (Handwerkerhof) -
Änderungsüberlegungen - 30.10.2015

**von Angerer
Konrad
Fischer
Urbanistik**
Architekten und Stadtplaner

Lohensteinstraße 22
D-81241 München
T: +49 089 6142400
F: +49 089 6142400-66
mail@akfu-architekten.de
www.akfu-architekten.de




Stadt Germering 1654/3
Bebauungsplan "Eingeschränktes Gewerbegebiet
Nördlich der Augsburger Strasse, südlich der B 2" (Handwerkerhof) -
Änderungsüberlegungen - 30.10.2015

**von Angerer
Konrad
Fischer
Urbaniak**
Architekten und Stadtplaner

Lohensteinstraße 22
D-81241 München
T.: +49 089 6142400
F.: +49 089 6142400-66
mail@akfu-architekten.de
www.akfu-architekten.de

alternativer Vorschlag zur Änderung des Bebauungsplans

4

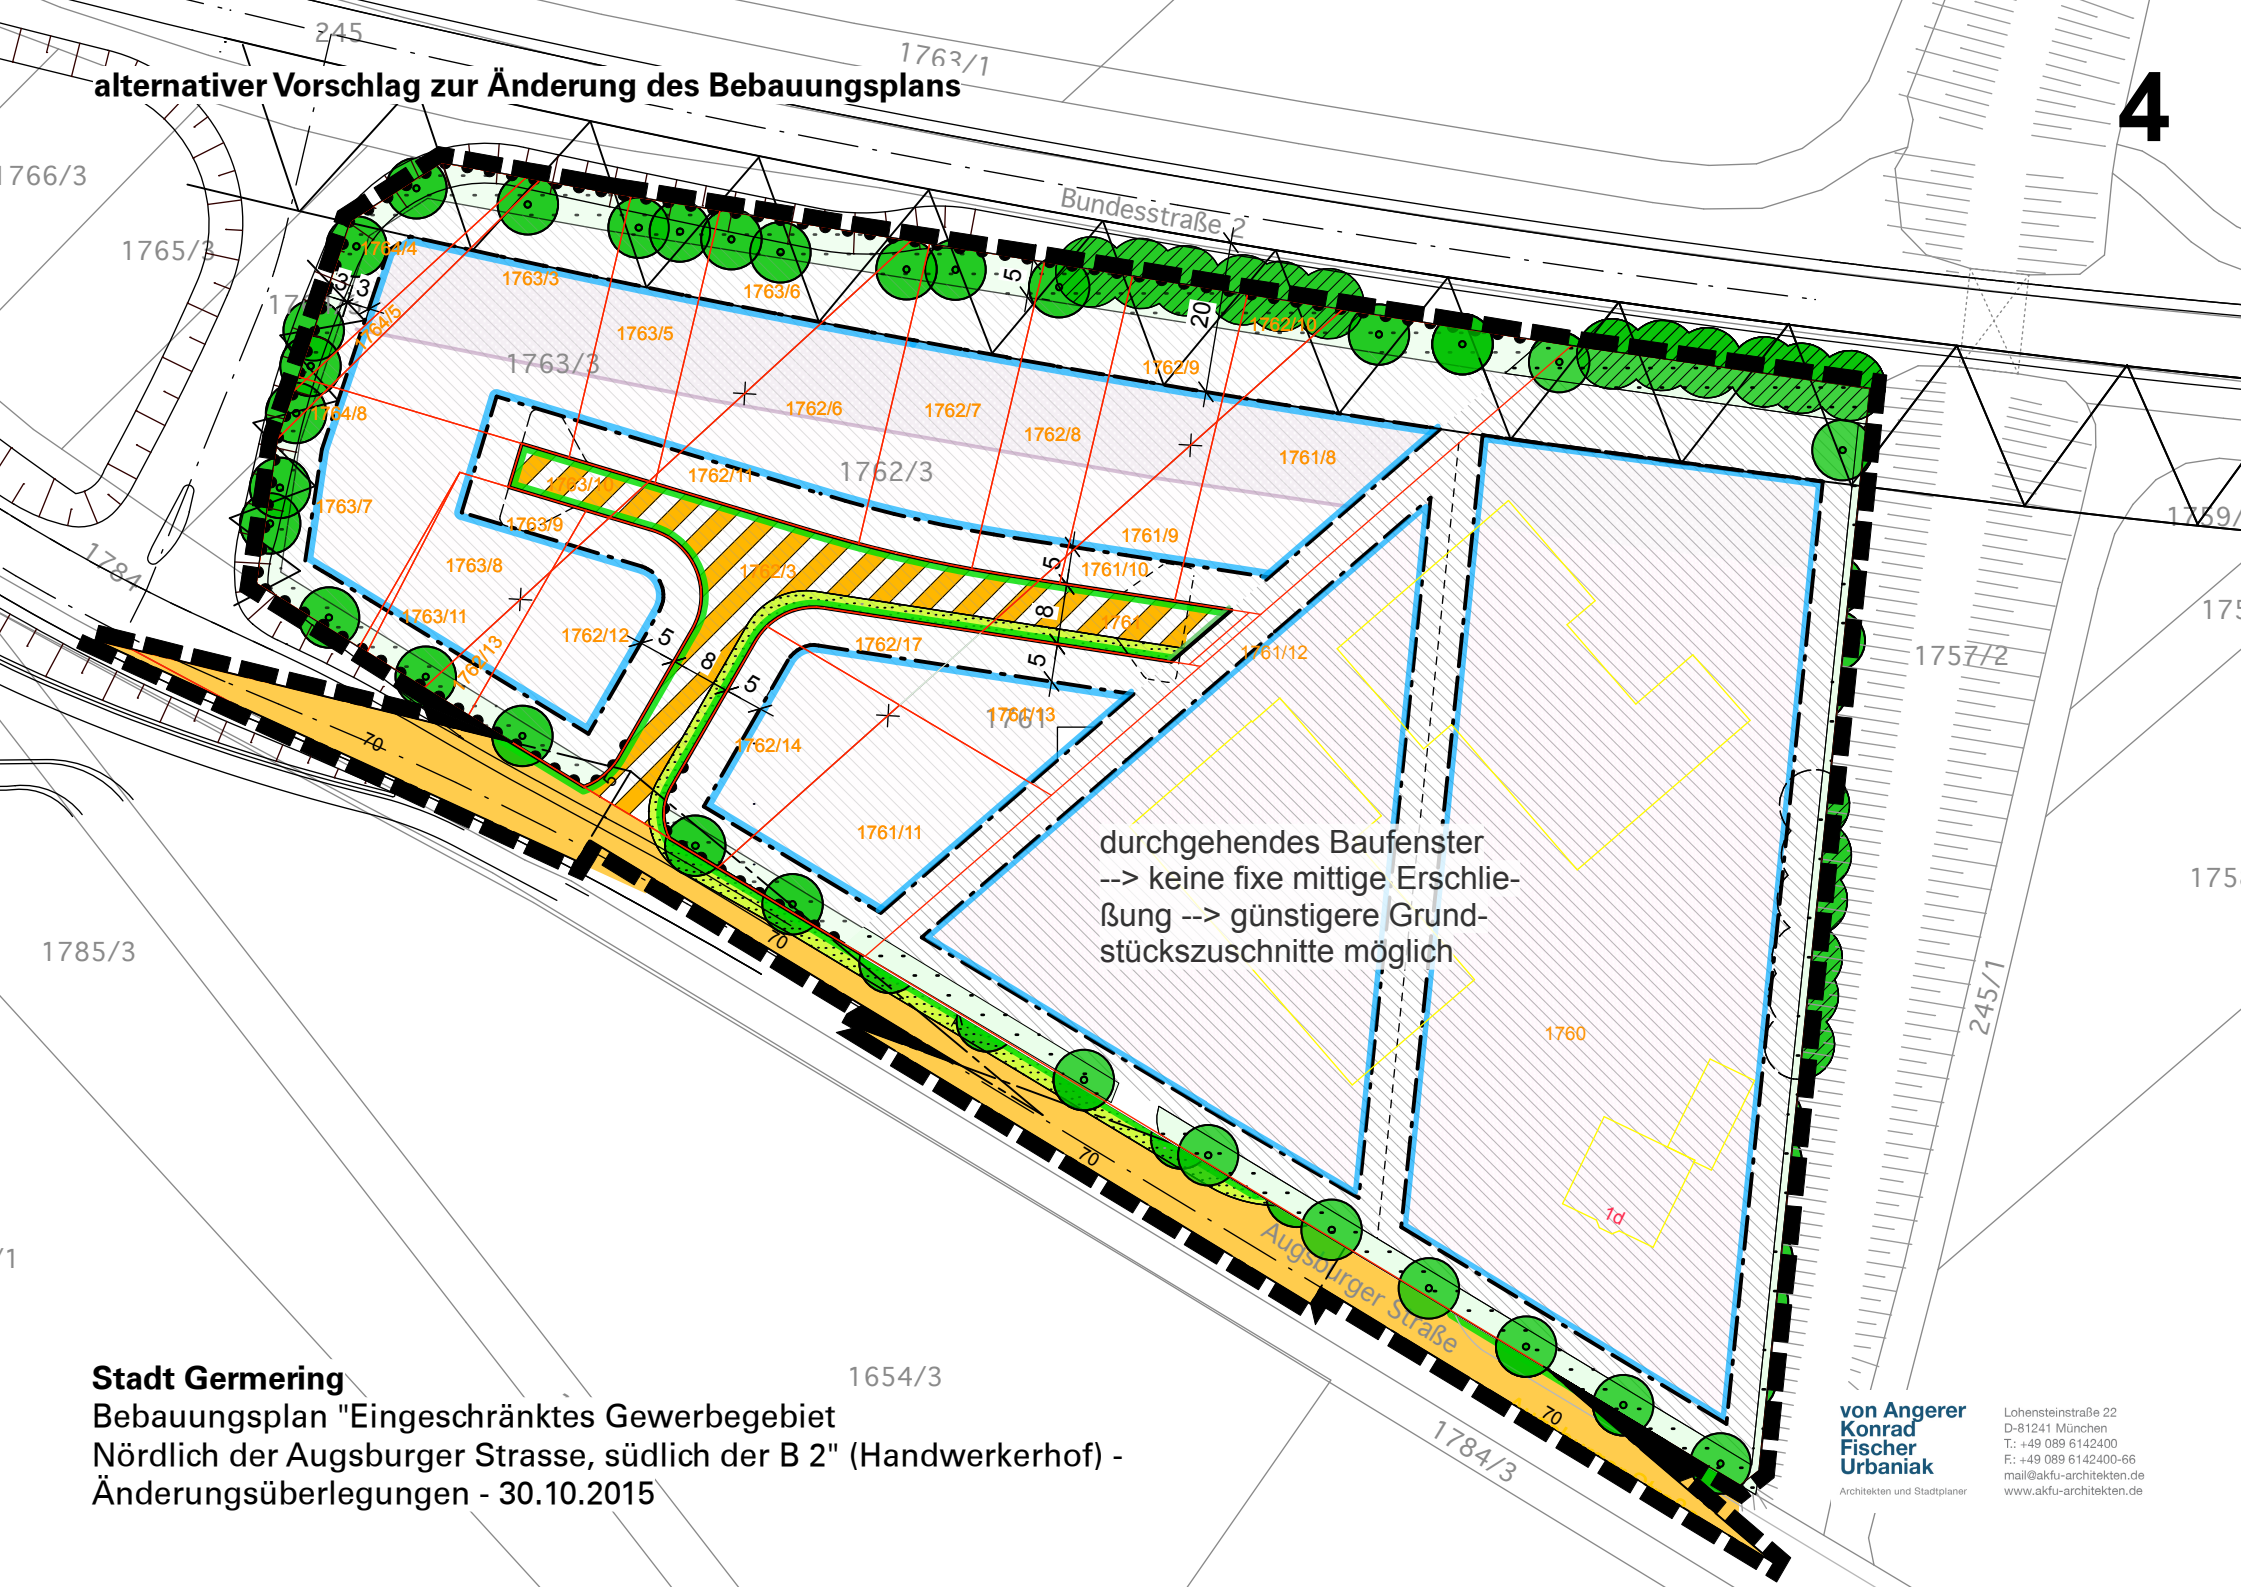

Stadt Germering
 Bebauungsplan "Eingeschränktes Gewerbegebiet
 Nördlich der Augsburger Strasse, südlich der B 2" (Handwerkerhof) -
 Änderungsüberlegungen - 30.10.2015