

121-3 (A)



Amt für Digitalisierung, Breitband und Vermessung Dachau - Außenstelle Fürstenfeldbruck -

Stockmeierweg 8
82256 Fürstenfeldbruck

Auszug aus dem Liegenschaftskataster


Flurkarte 1 : 1000
zur Bauvorlage nach § 7 Abs. 1 BauVorIV
Erstellt am 22.02.2016

Flurstück: 634/2
Gemarkung: Unterpfaffenhofen

Gemeinde: Germering
Kreis: Fürstenfeldbruck
Regierungsbezirk: Oberbayern

5331637

4453857

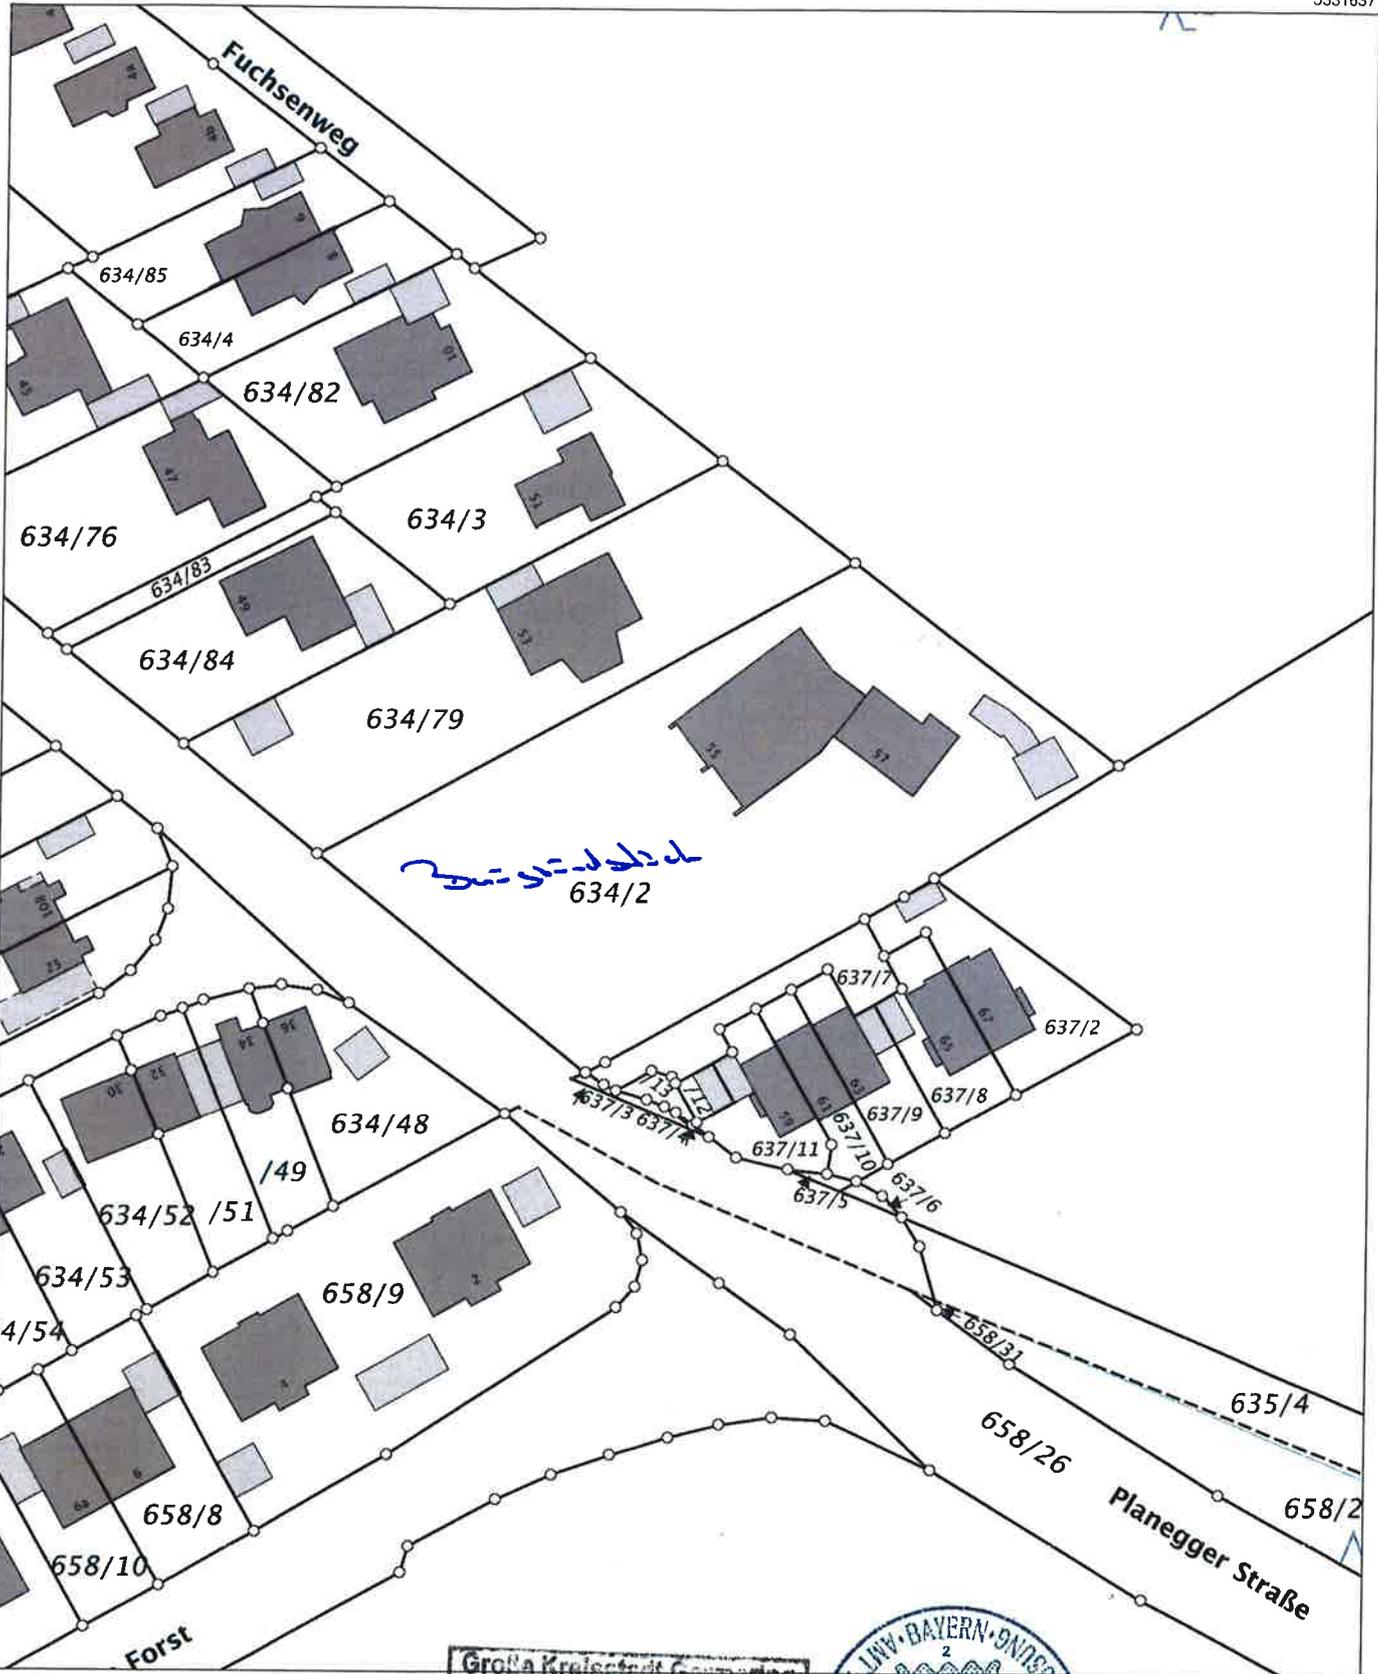

4453677

5331417

Maßstab 1:1000 0 10 20 30 Meter

Vervielfältigung nur in analoger Form für den eigenen Gebrauch.
Zur Maßentnahme nur bedingt geeignet.

Geschäftszeichen: ws

Große Kreisstadt Germering
- Bauordnung -
07. März 2016
BV.Nr.: 4010



Waltz
Stempel und Unterschrift der abgebenden Stelle