


71.4 (2)

Anlage zum Antrag auf Vorbescheid
Bebauung mit 4 EFH + 1 DH

Planegger Straße 55 + 57, Germering
Flurnummer 634/2

M 1:1000
24.04.2016

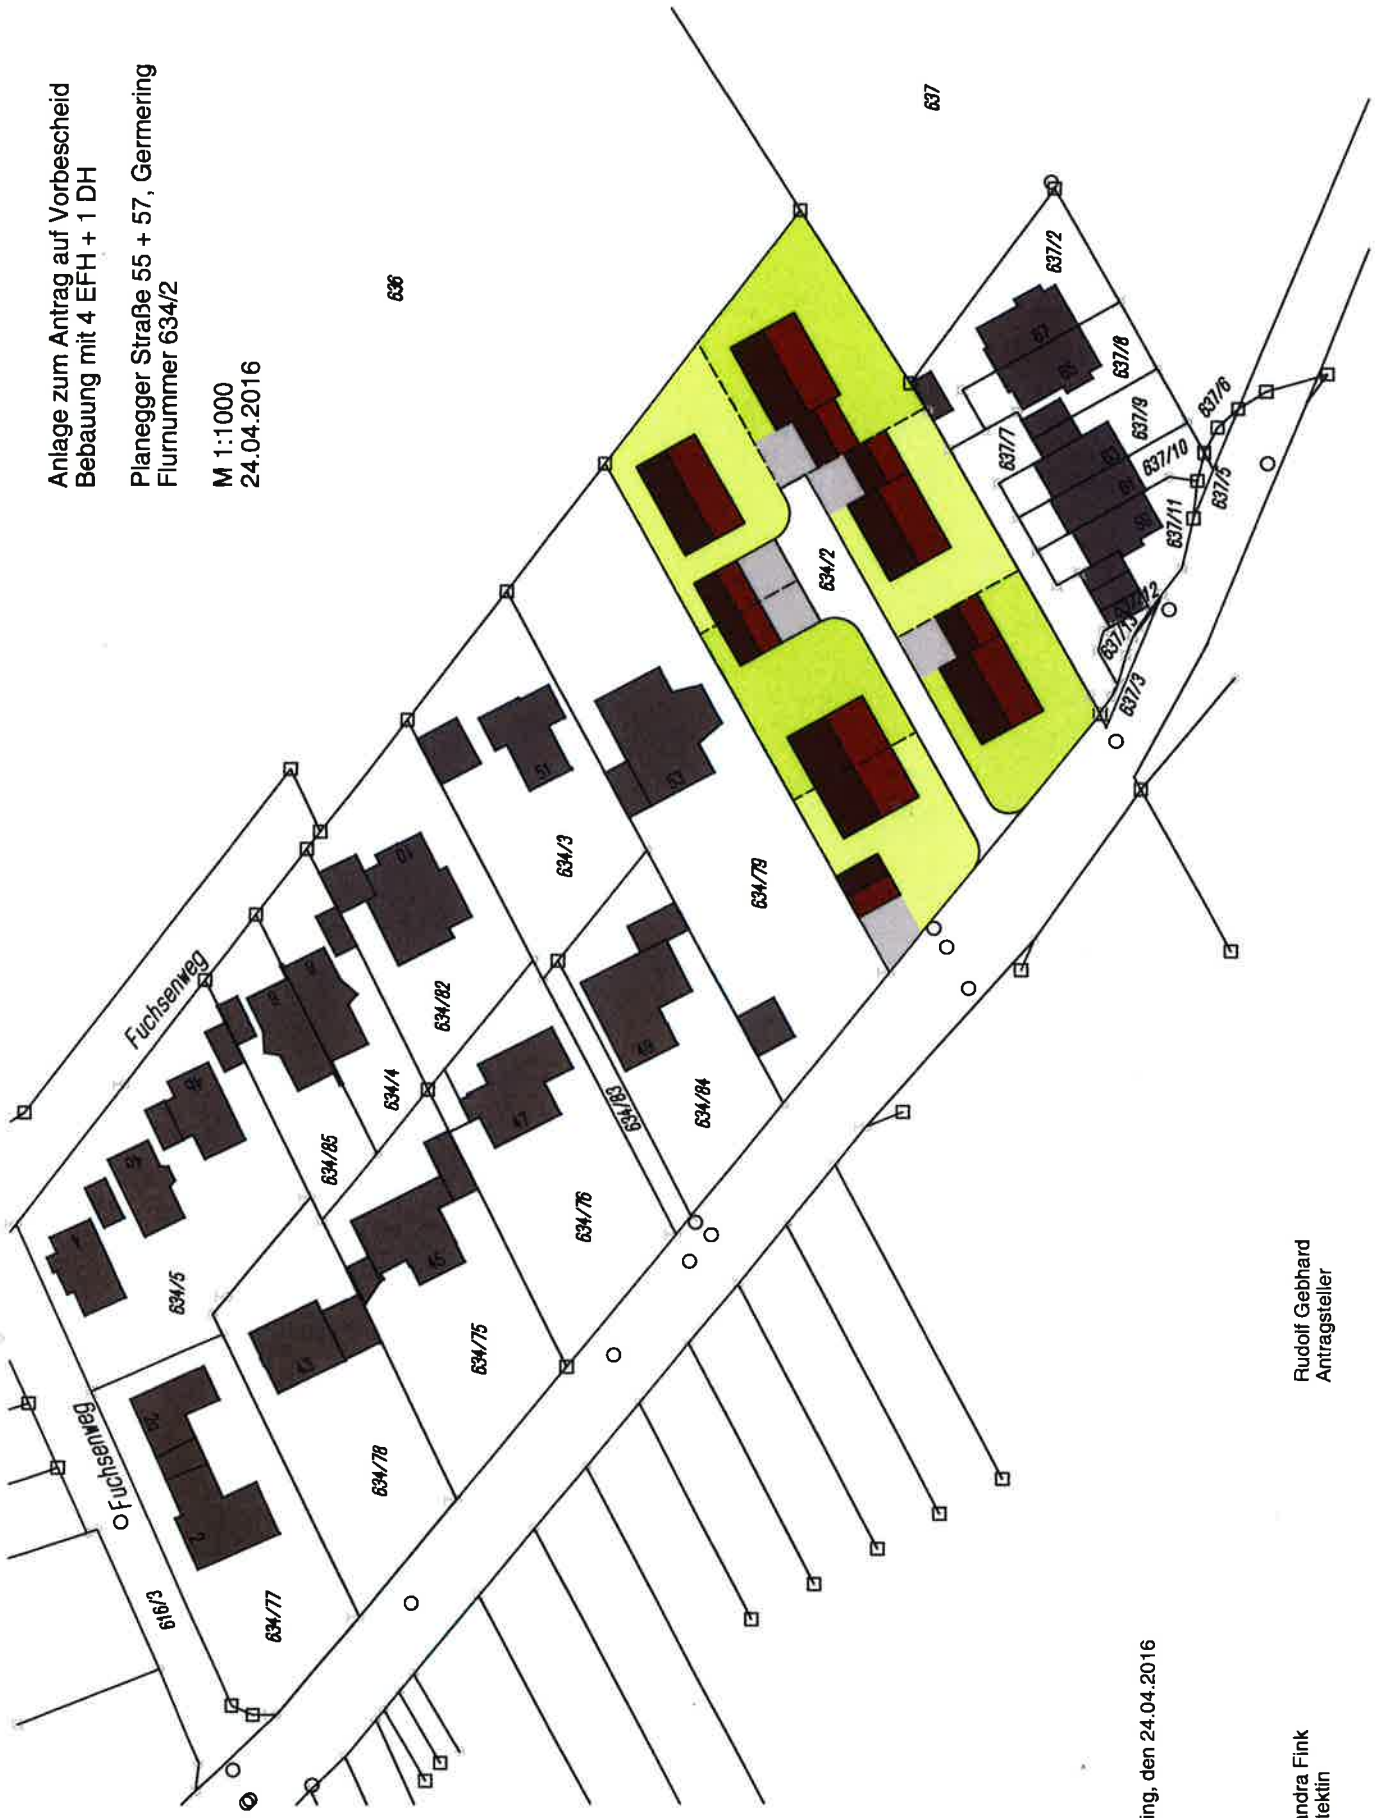

Gilching, den 24.04.2016

Rudolf Gebhard
Antragsteller

Alexandra Fink
Architektin