


Anlage zum Antrag auf Vorbescheid
Bebauung mit 4 EFH + 1DH

Planegger Straße 55 + 57, Germering
Flurnummer 634/2

M 1:500
24.04.2016

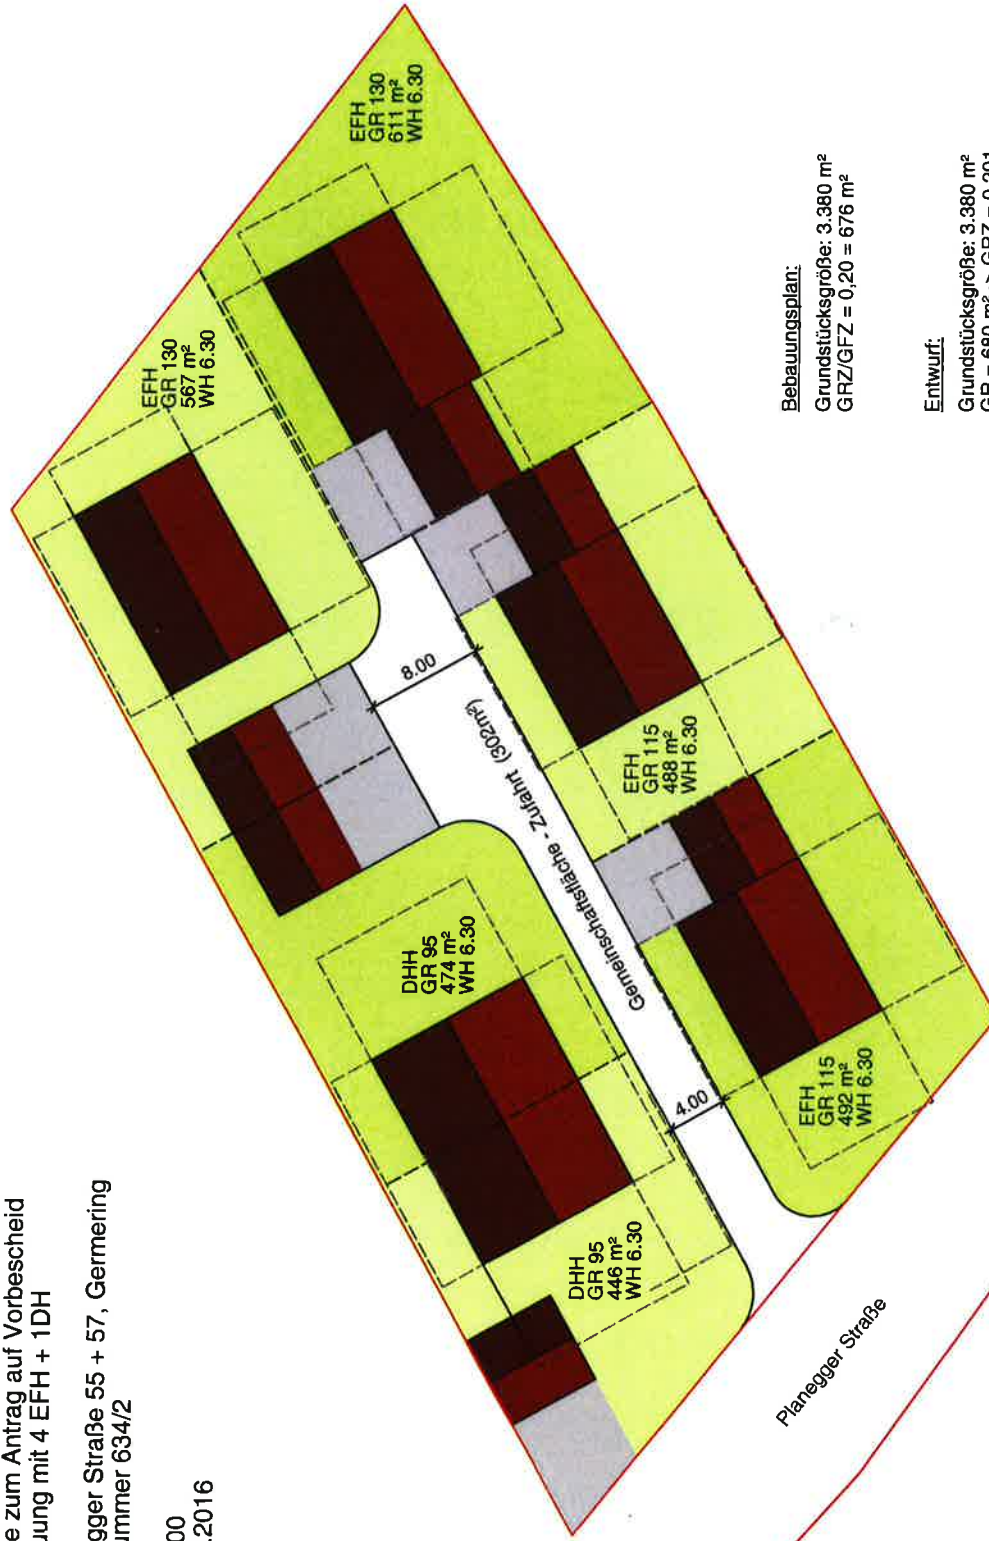

Bebauungsplan:
Grundstücksgröße: 3.380 m²
GRZ/GFZ = 0,20 = 676 m²

Entwurf:
Grundstücksgröße: 3.380 m²
GR = 680 m² -> GRZ = 0,201
(GR für Garagen ist nicht enthalten!)
GF = 1.360 m² -> GFZ = 0,402

Angaben zur Aufteilung der Grundstücksgrößen sind ca. Angaben!



Gilching, den 24.04.2016

Alexandra Fink
Architektin

Rudolf Gebhard
Antragsteller

11.1.16 (2)