



Amt für Digitalisierung, Breitband und Vermessung
Dachau - Außenstelle Fürstenfeldbruck -

Stockmeierweg 8
82256 Fürstenfeldbruck

ANLAGE 1

Auszug aus dem Liegenschaftskataster

Flurkarte 1 : 1000


Erstellt am 27.09.2016

Flurstück: 949/8
Gemarkung: Germering

Gemeinde: Germering
Kreis: Fürstenfeldbruck
Regierungsbezirk: Oberbayern

5332895

4453433

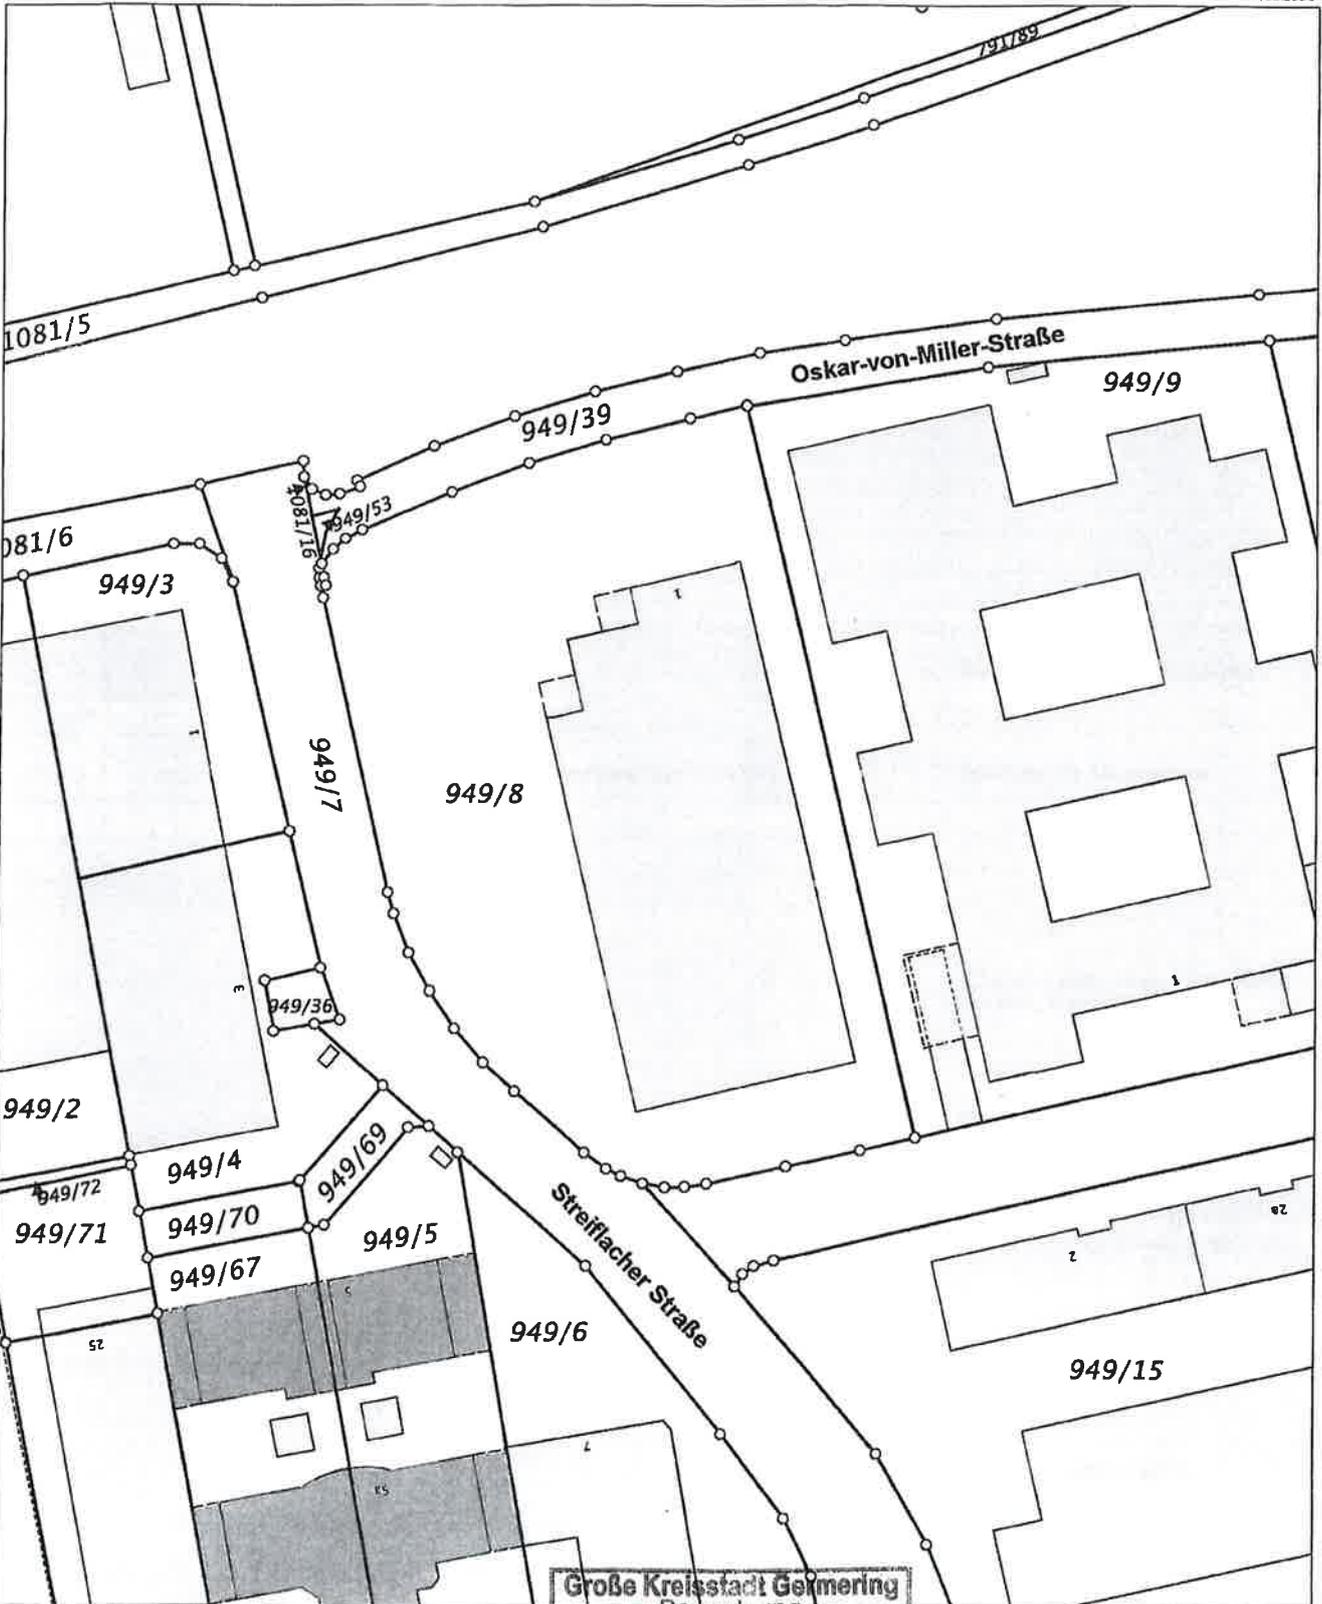

5332875

Maßstab 1:1000 0 10 20 30 Meter

Vervielfältigung nur in analoger Form für den eigenen Gebrauch.
Zur Maßentnahme nur bedingt geeignet.

Dieser Auszug stimmt mit dem amtlichen Liegenschaftskataster überein.

Große Kreisstadt Germering
- Bauordnung -

07. Nov. 2016

BV.Nr.: 188/16

Urban

