

Anlage ①



Amt für Digitalisierung, Breitband und Vermessung
Dachau - Außenstelle Fürstenfeldbruck -

Stockmeierweg 8
82256 Fürstenfeldbruck

Auszug aus dem Liegenschaftskataster


Flurkarte 1 : 1000

Erstellt am 29.08.2016

Flurstück: 248/4
Gemarkung: Germering

Gemeinde: Germering
Kreis: Fürstenfeldbruck
Regierungsbezirk: Oberbayern

5334162

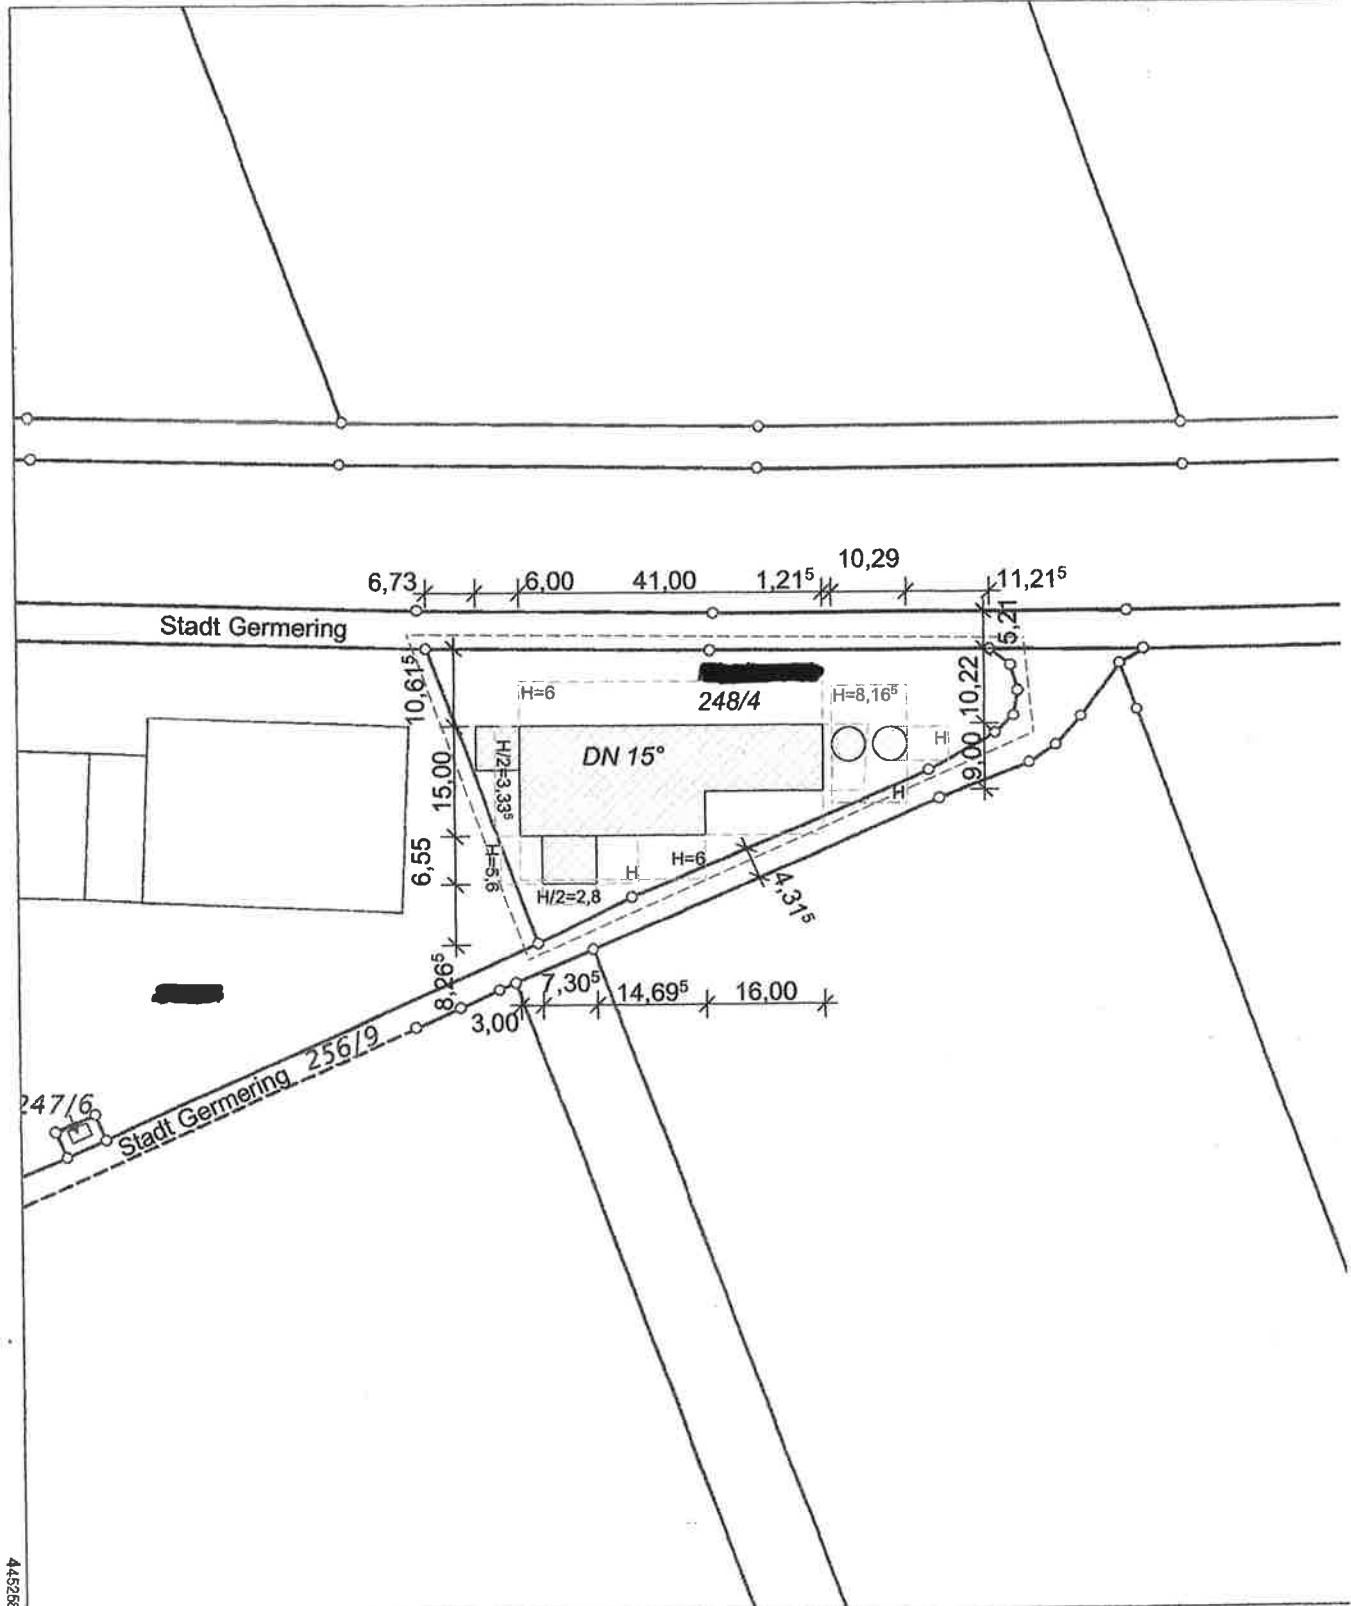

4452887

5333942

Maßstab 1:1000 0 10 20 30 Meter

Vervielfältigung nur in analoger Form für den eigenen Gebrauch.
Zur Maßentnahme nur bedingt geeignet.

Große Kreisstadt Germering
- Bauordnung -

30. Nov. 2016

207/16

