




Norden

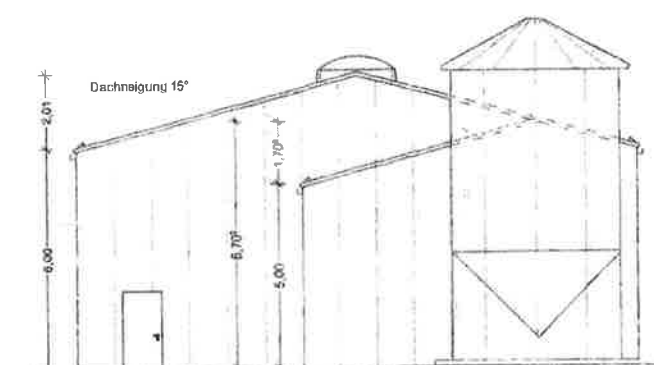


Osten

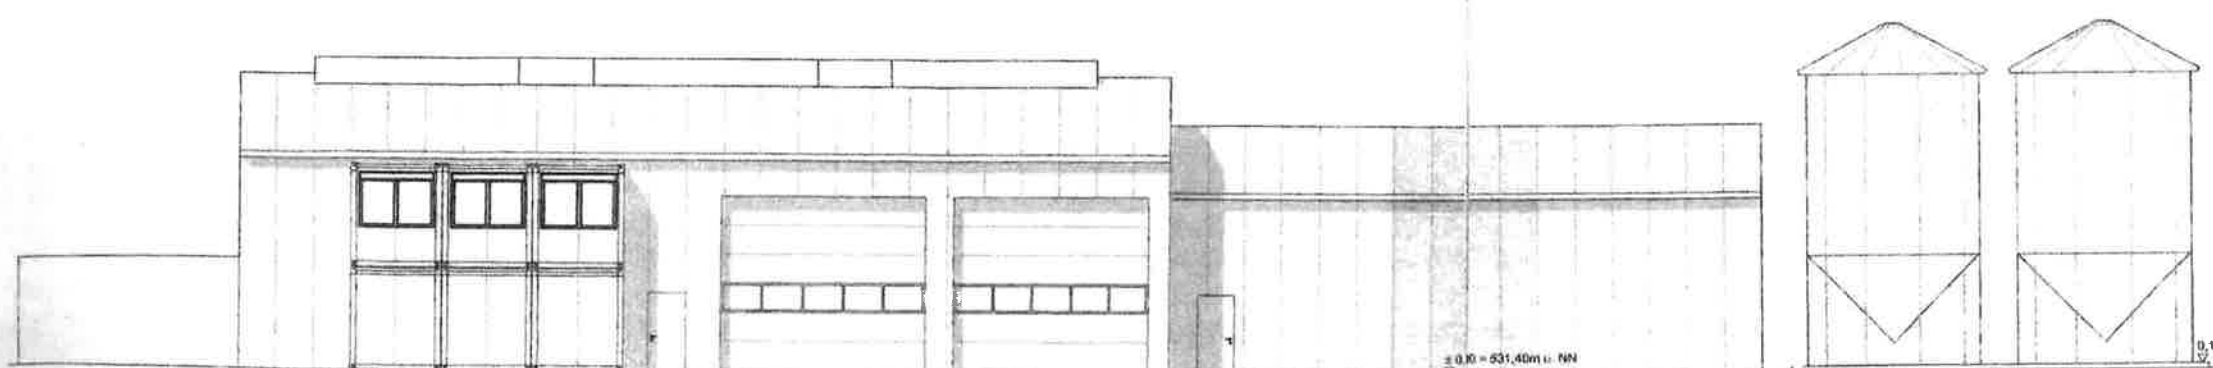

Süden

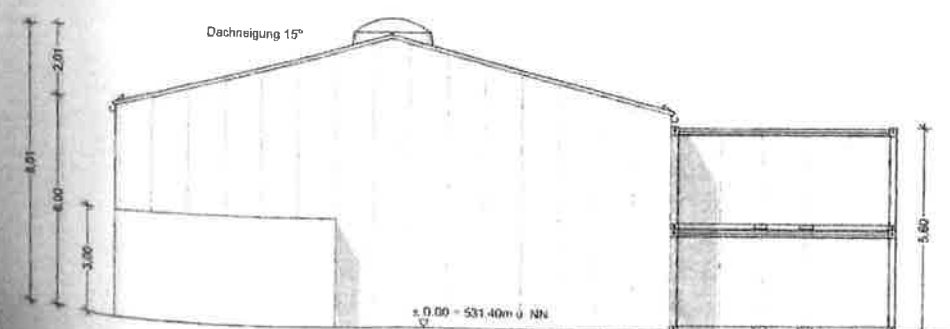

Westen

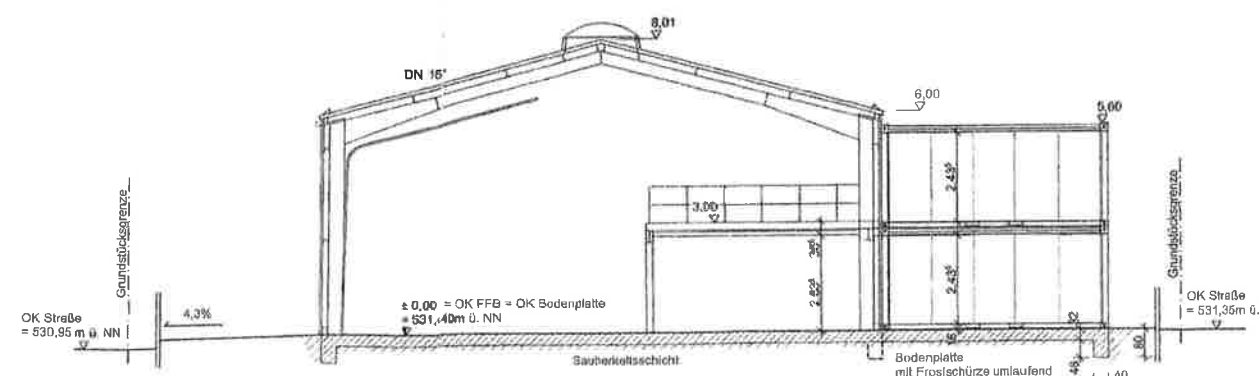

Schnitt A-A

Fertigung

November 2016

Bauantrag

Neubau einer Landwirtschaftshalle mit Nebenräumen, Silo und Garagen

Gründungs- Hochrainweg
82110 Germering

Gemarkung **Germering**

Flurnummer: 248/4

Grunddigner
/Antragsteller

82110 Germering

Platzzeit

	Meßstab
--	---------

Ansichten
Schnitt A-A

Große Kreisstadt Gernroth
- Bauordnung -
30. Nov. 2016
Bv.Nr. 30AVG -

1:100
1:100

Nachlass Flur Nr. 247/1
März 1901
82110 Germering

Flur Nr. 245/1
Stadt Germering
Rathausplatz 1
82110 Germering

Flur Nr. 256/9
Stadt Germering
Rathausplatz 1
82110 Germering

NN	Entwurfsvorleser	Franz Wimmer Dipl. Ing. (FH)
----	------------------	---------------------------------

Werthelmer Straße 37
81243 München