


Überprüfung 10 H – Regel

2000 m Abstand zum Innenbereich
400 m Abstand zum Außenbereich

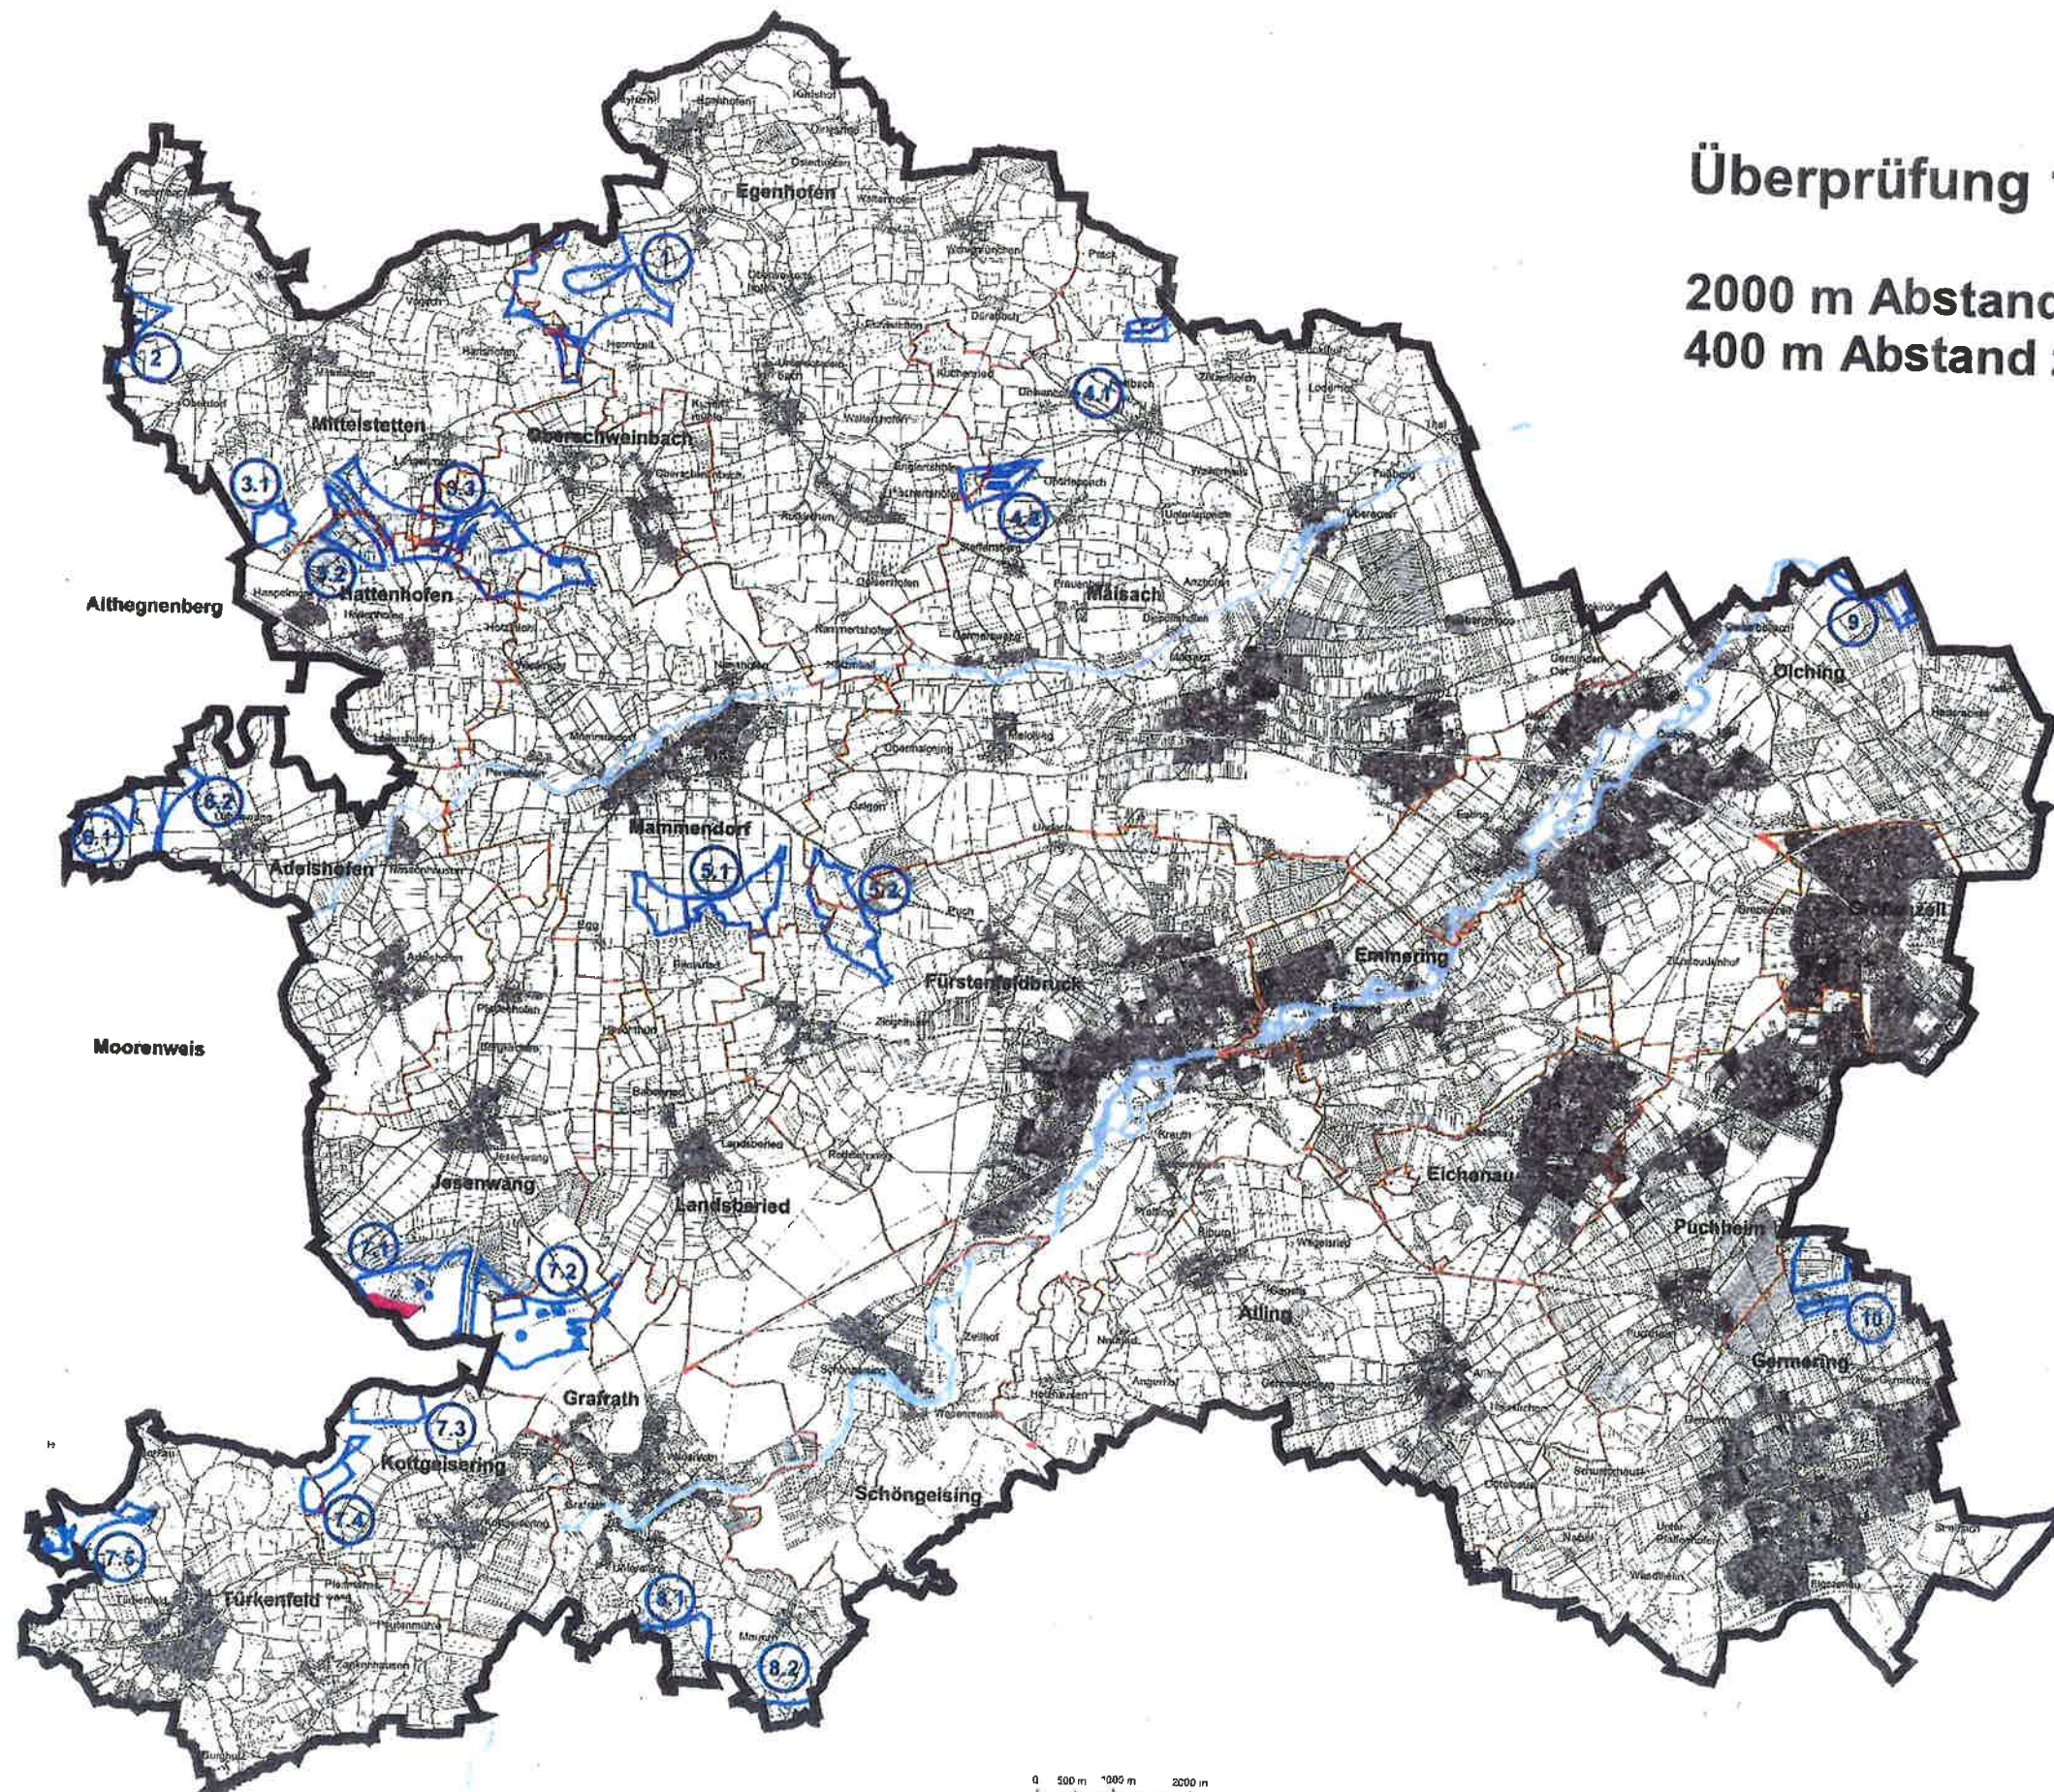

Legende

- Grenze Planungsgebiet (Landkreis exklusive Gde. Altheim, Moorenweis)
- Gemeindegrenzen
- Flurstücksgrenzen
- Flüsse Amper und Maisach

1 Konzentrationsflächen

Potentialfläche:
2000 m Abstand zum Innenbereich /
400 m Abstand zum Außenbereich

Gemeindeübergreifendes Planungsgebiet
im Landkreis Fürstentum

Interkommunaler sachlicher
Teilflächenutzungsplan Windkraft

Maßstab 1 : 50.000

Brugger
Planungsbereich
15.09.2014

Datum: 14.09.2014
Bearbeiter: [Name]
Prüfer: [Name]

0 500 m 1000 m 2000 m