



Amt für Digitalisierung, Breitband und Vermessung
Dachau - Außenstelle Fürstenfeldbruck -

Stockmeierweg 8
82256 Fürstenfeldbruck


Auszug aus dem Liegenschaftskataster

Flurkarte 1 : 1000

Erstellt am 16.01.2017

Flurstück: 543/3
Gemarkung: Unterpfaffenhofen

Gemeinde: Germering
Kreis: Fürstenfeldbruck
Regierungsbezirk: Oberbayern

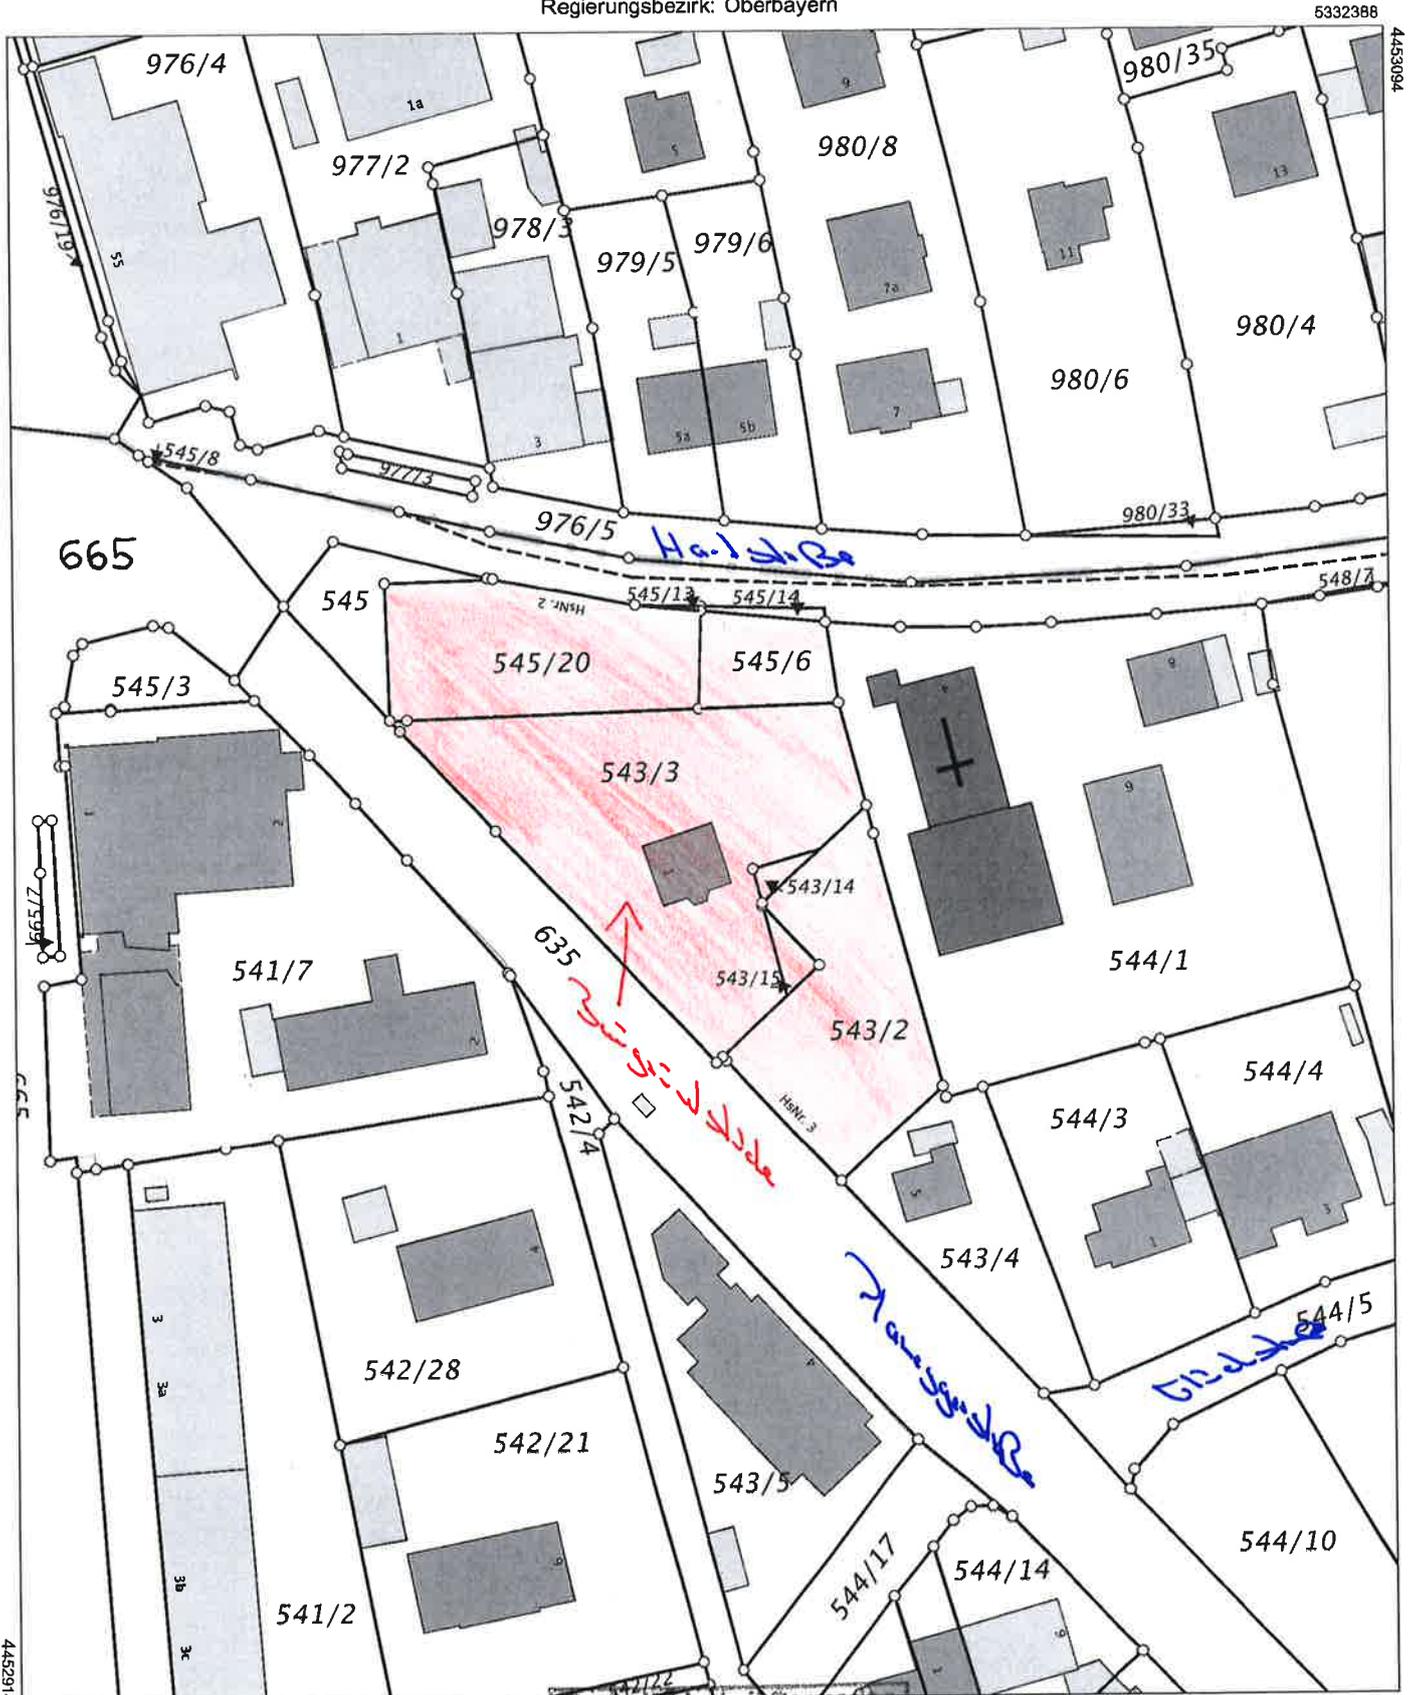

Maßstab 1:1000 0 10 20 30 Meter

Vervielfältigung nur in analoger Form für den eigenen Gebrauch.
Zur Maßentnahme nur bedingt geeignet.

Dieser Auszug stimmt mit dem amtlichen Liegenschaftskataster überein.

Größe Kreisstadt Germering
- Bauordnung -
15. Feb. 2017
BVN
2017

Wagler

