



**Erweiterungsbau GerMedicum III**  
**Bebauungskonzept und Nutzflächenaufteilung zur Bebauung vom Grundstück Fl.Nr. 974,**  
**Gemarkung Germering, Nibelungenstrasse 2, 82110 Germering**

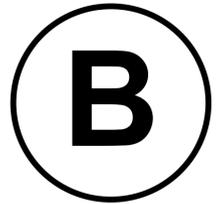

**Kellergeschoss / Tiefgarage**  
**Darstellung der Verkehrsführung**  
**Verbindung zw. GerMedicum I+II+III**

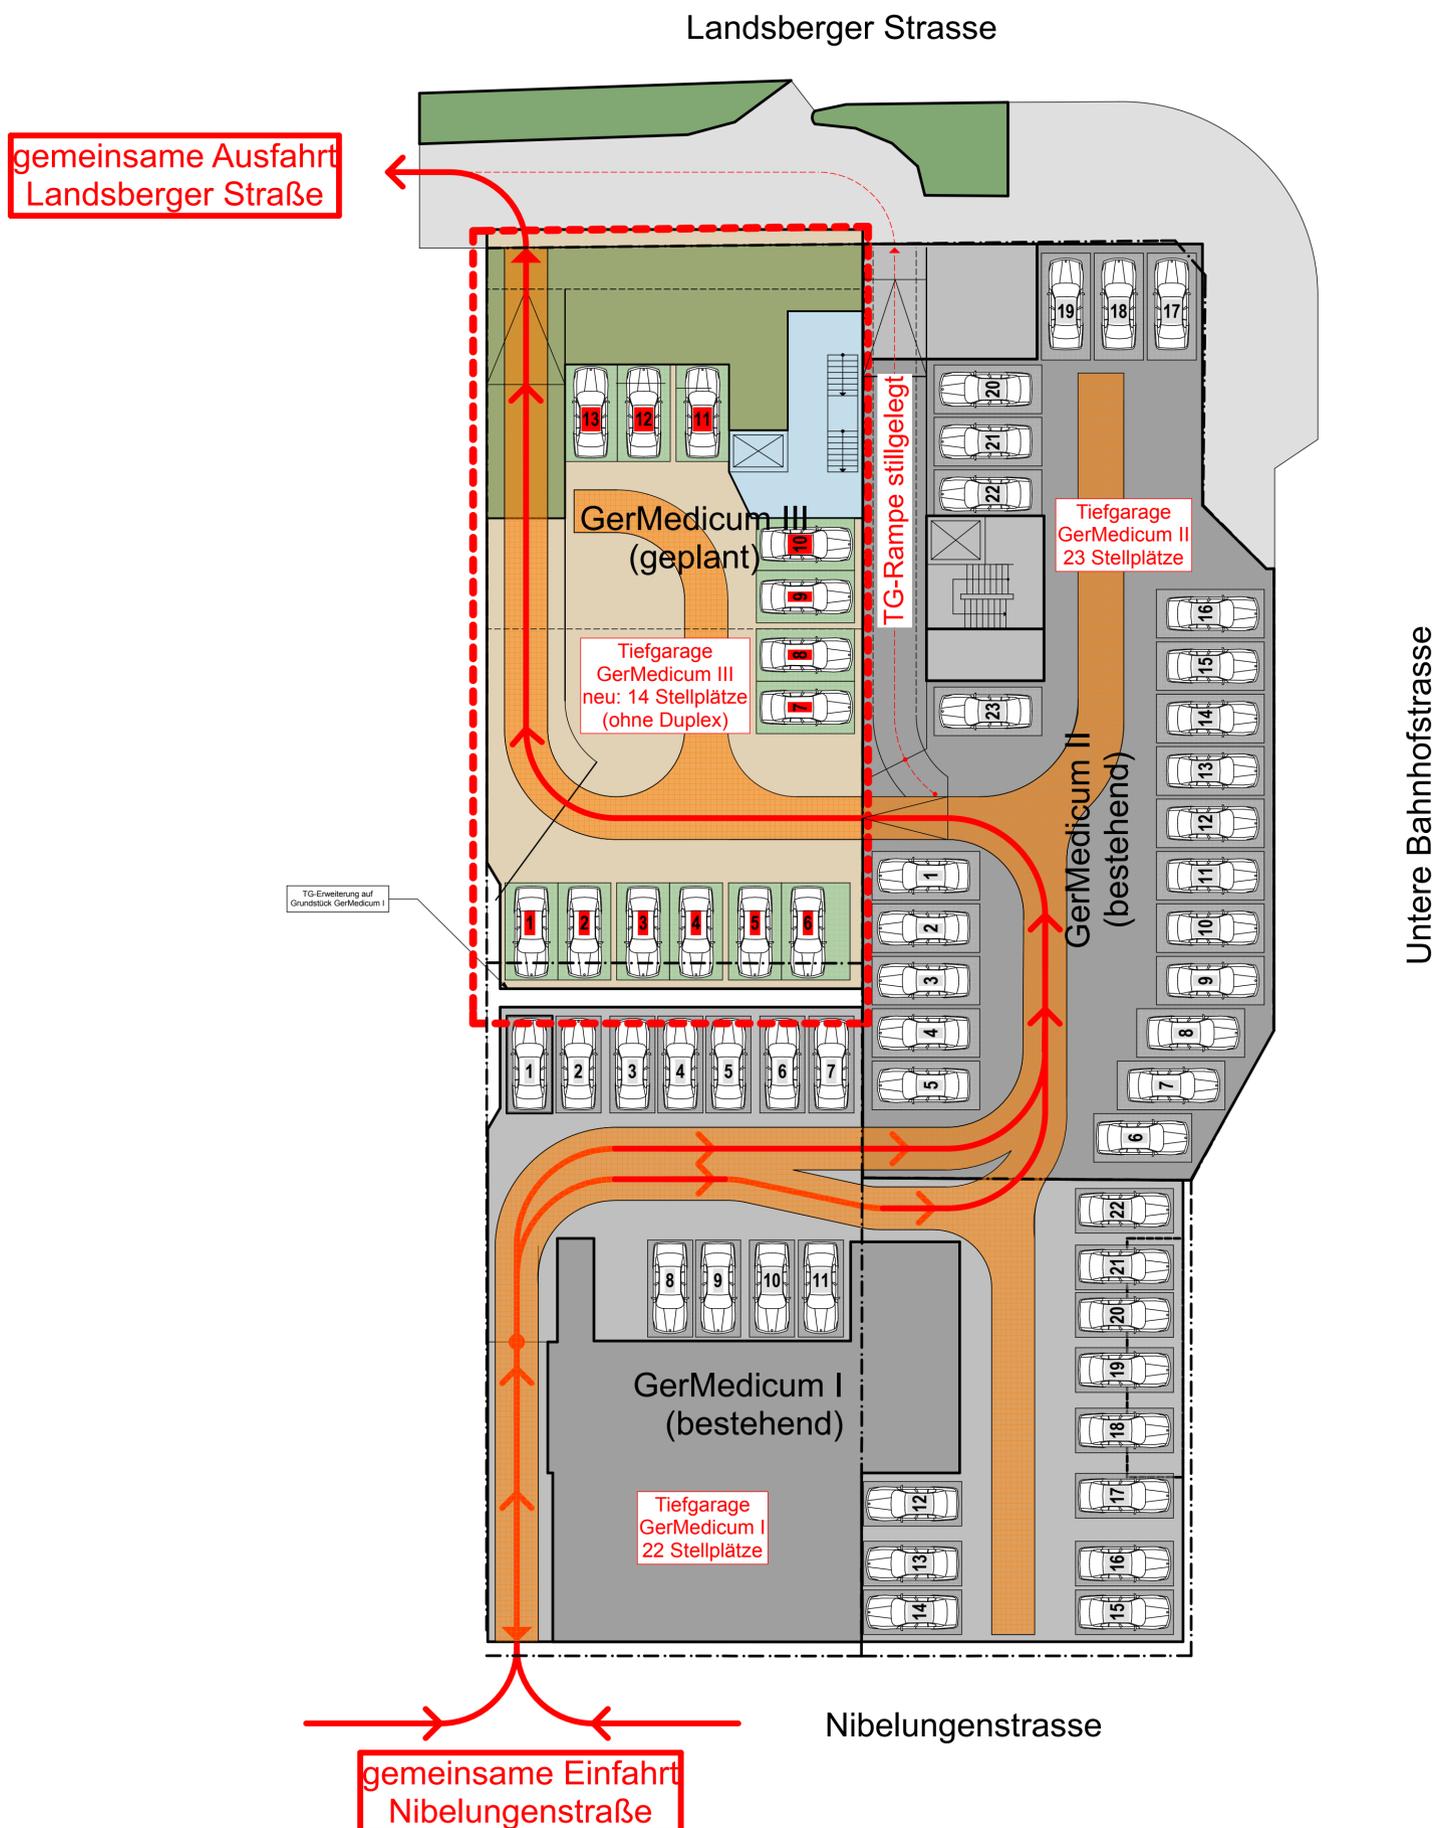

Maßstab 1 : 200