
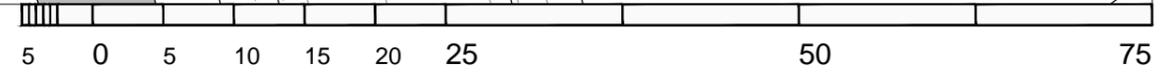


A. PLANZEICHNUNG i.d.F. vom 13.12.2016 mit Einarbeitung Änderungswünsche vom 09.03.2017

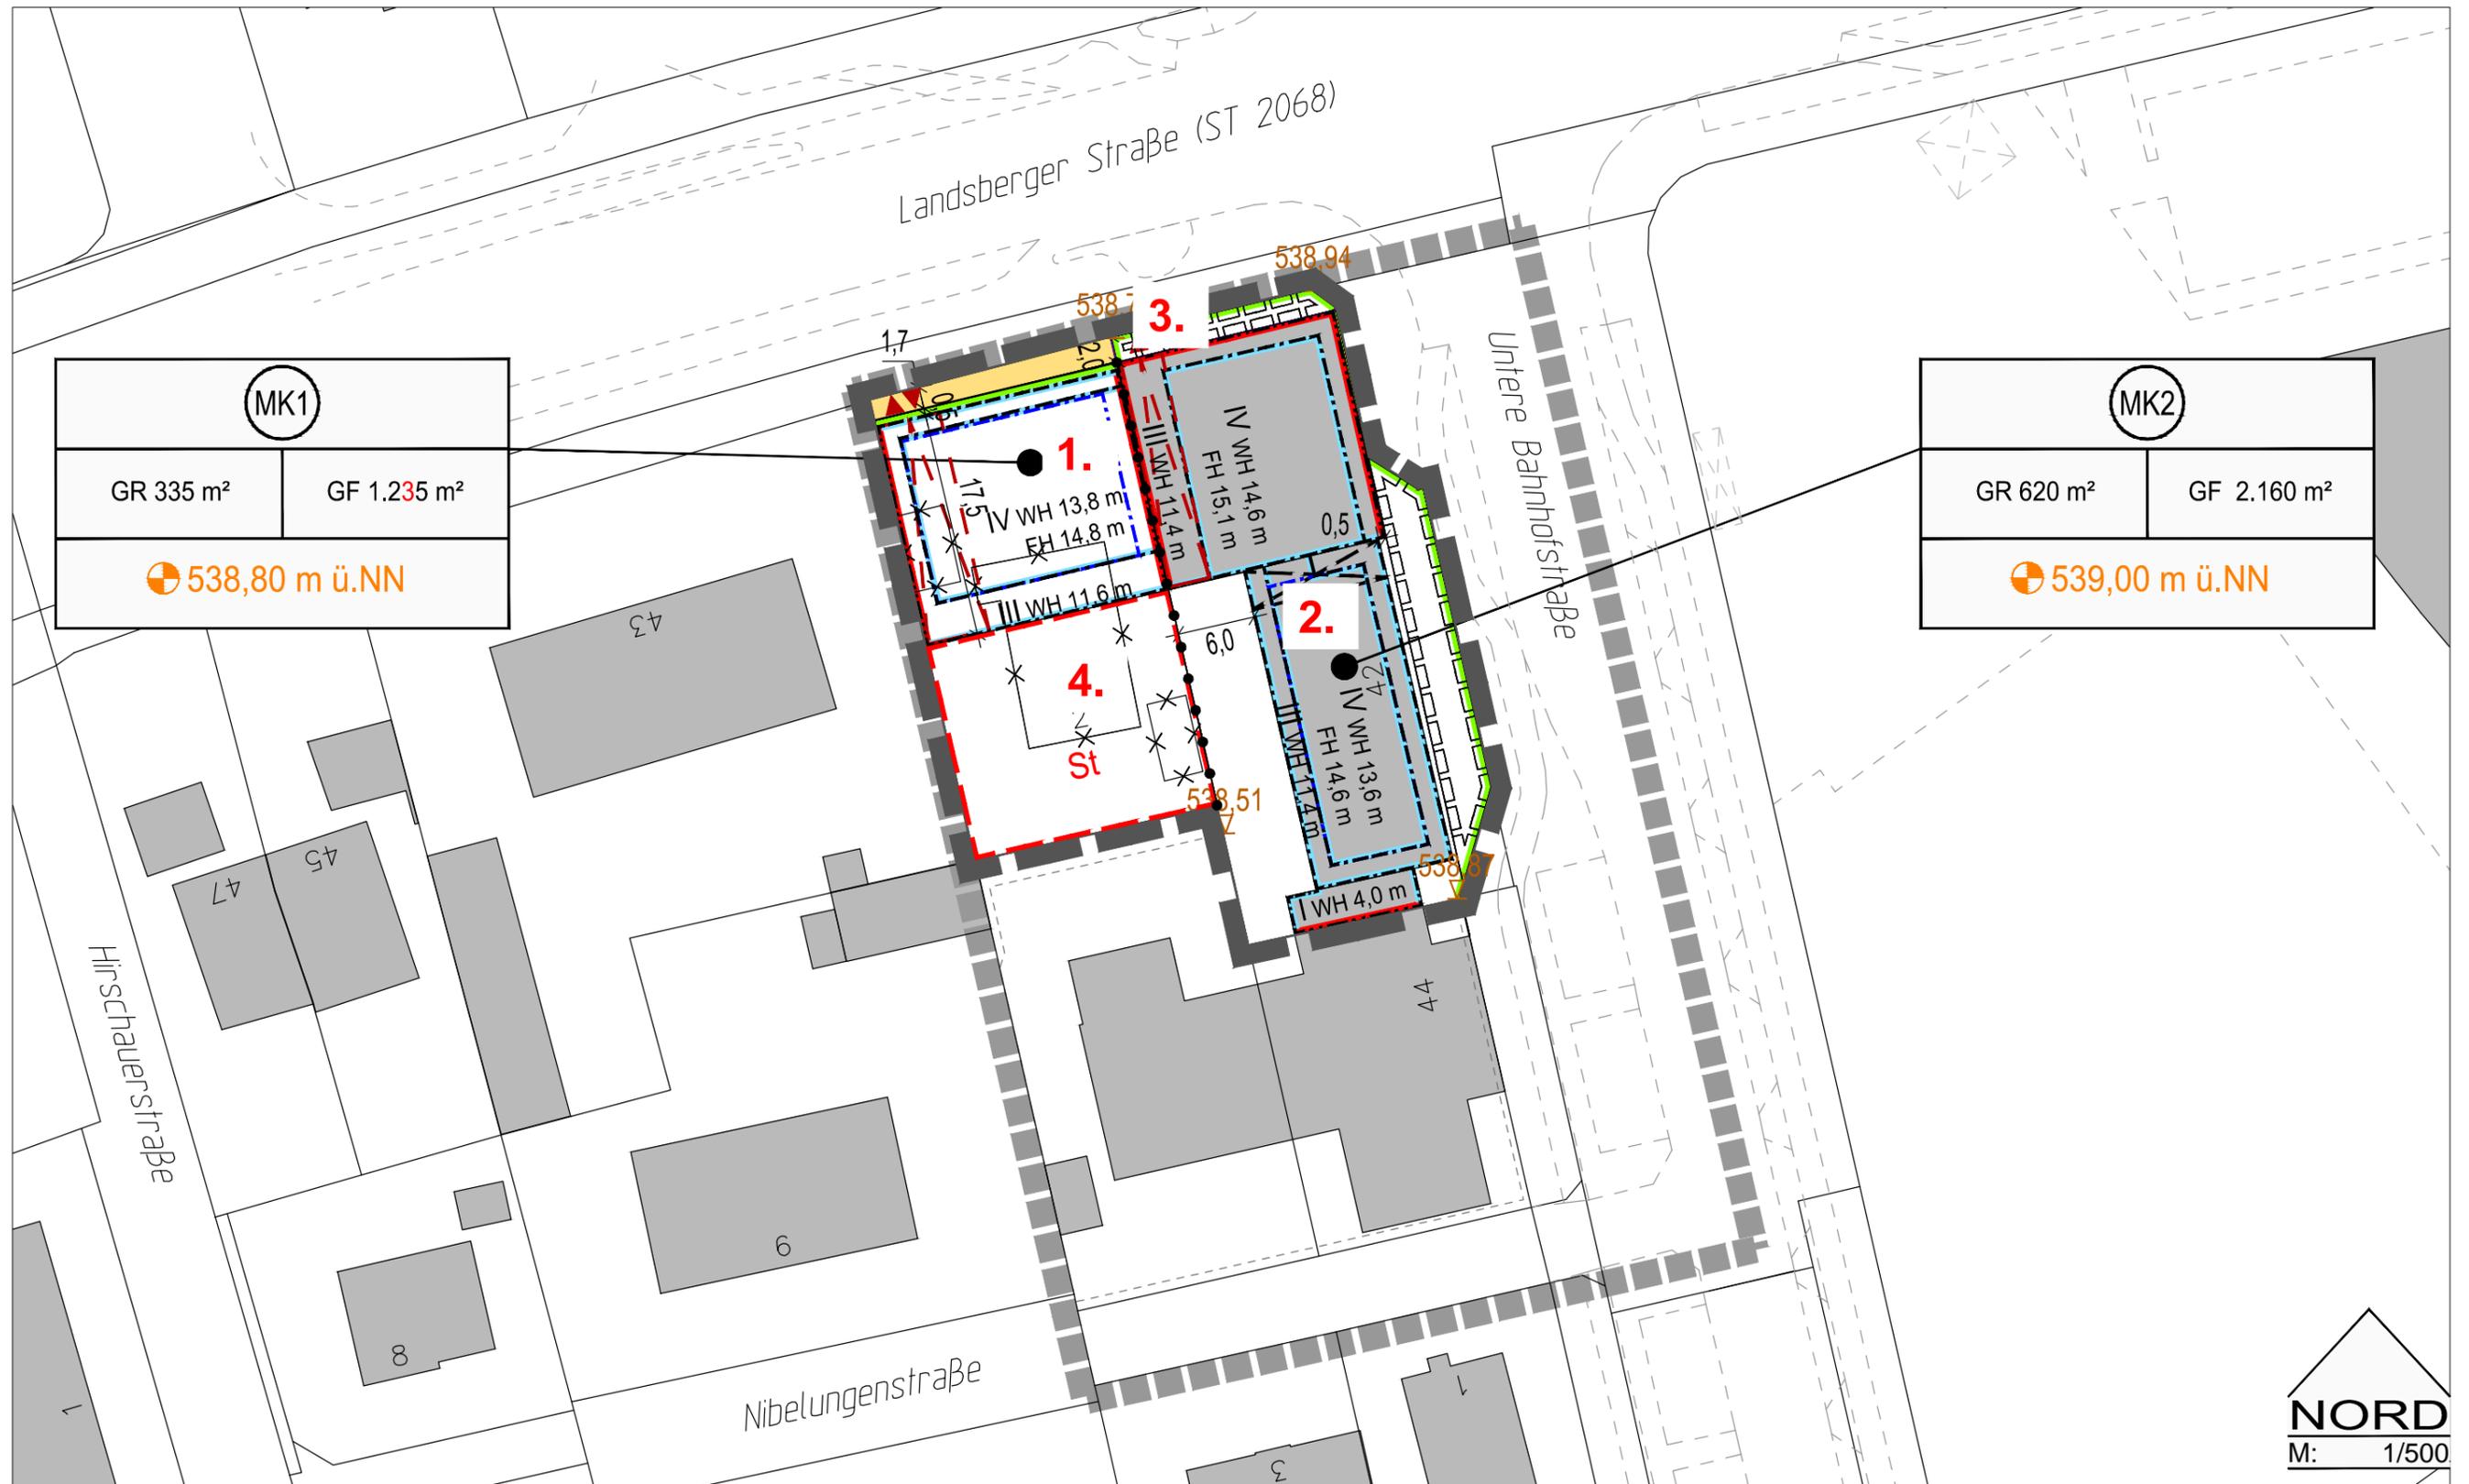

Plangrundlage © LVG Bayern, Stand: 03-2012