




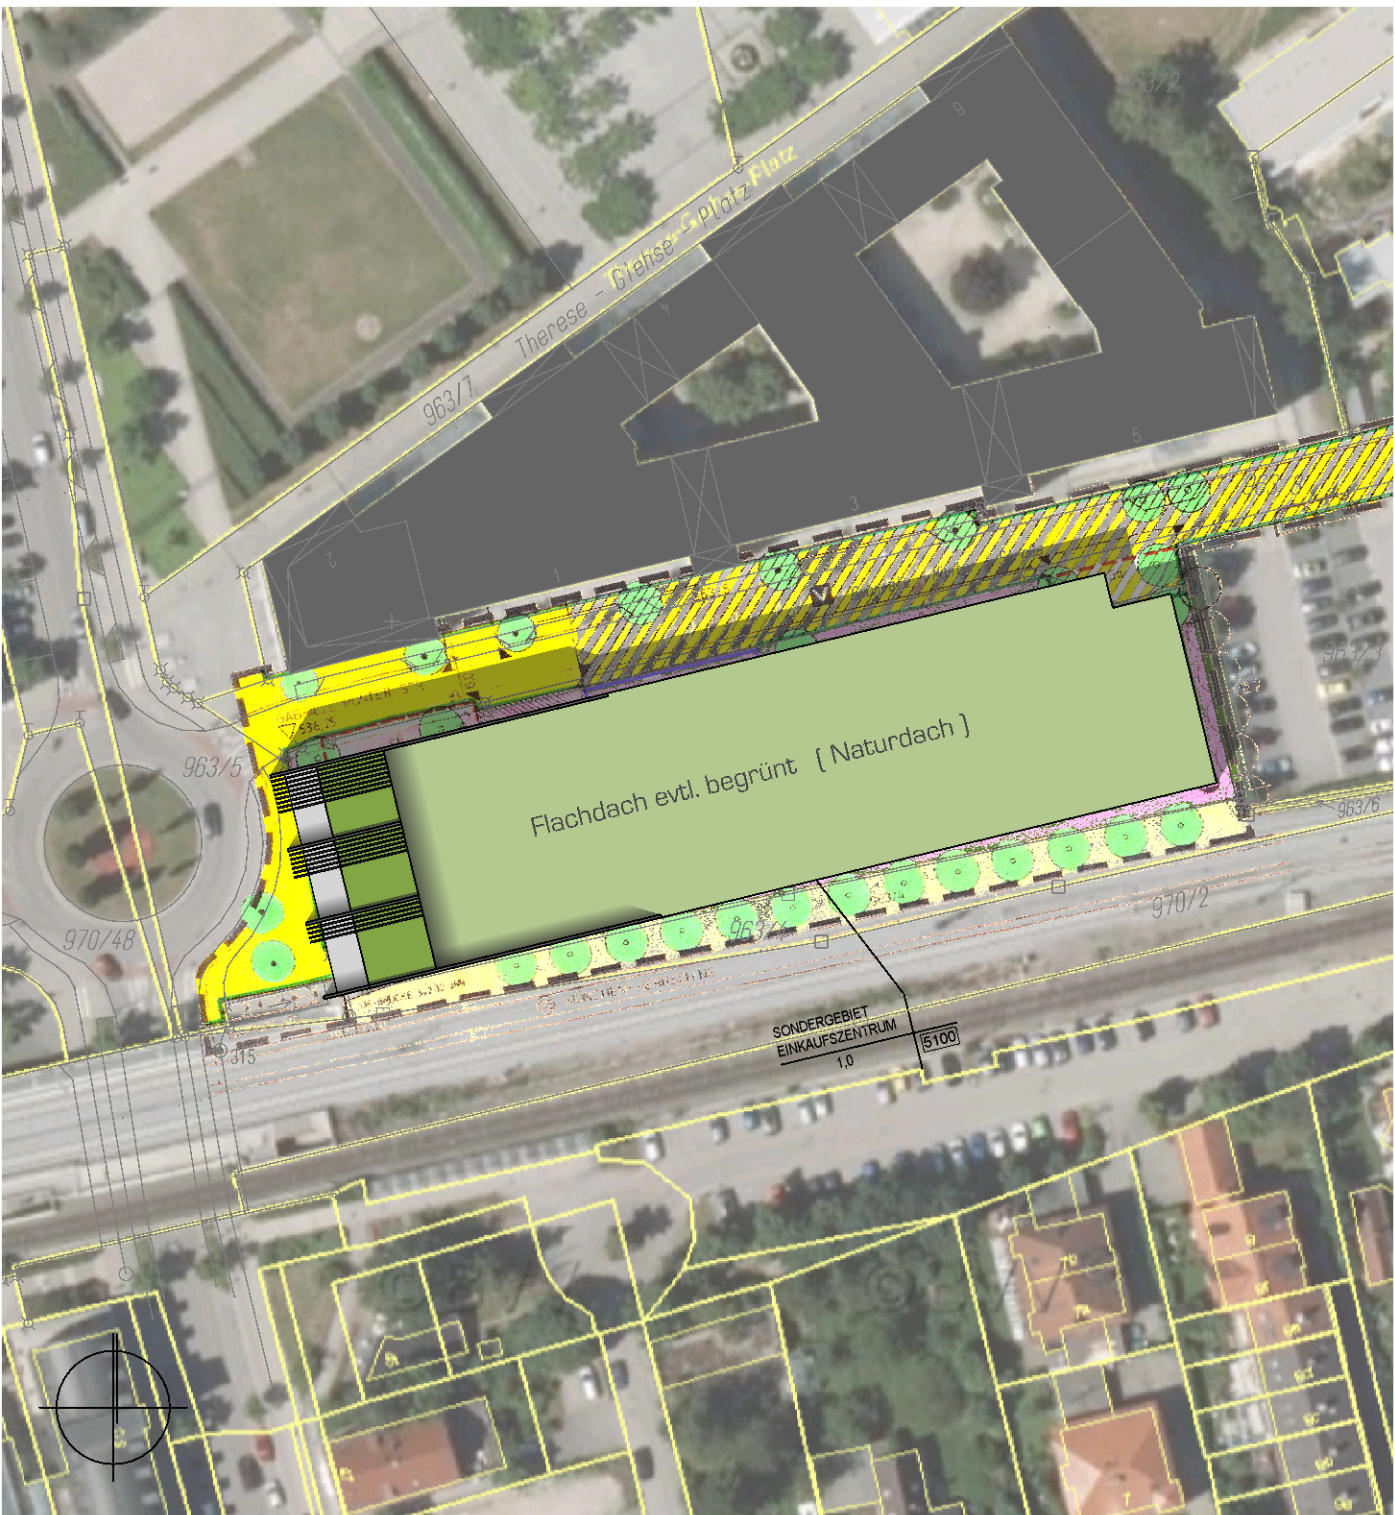


Lageplan M=1/1000

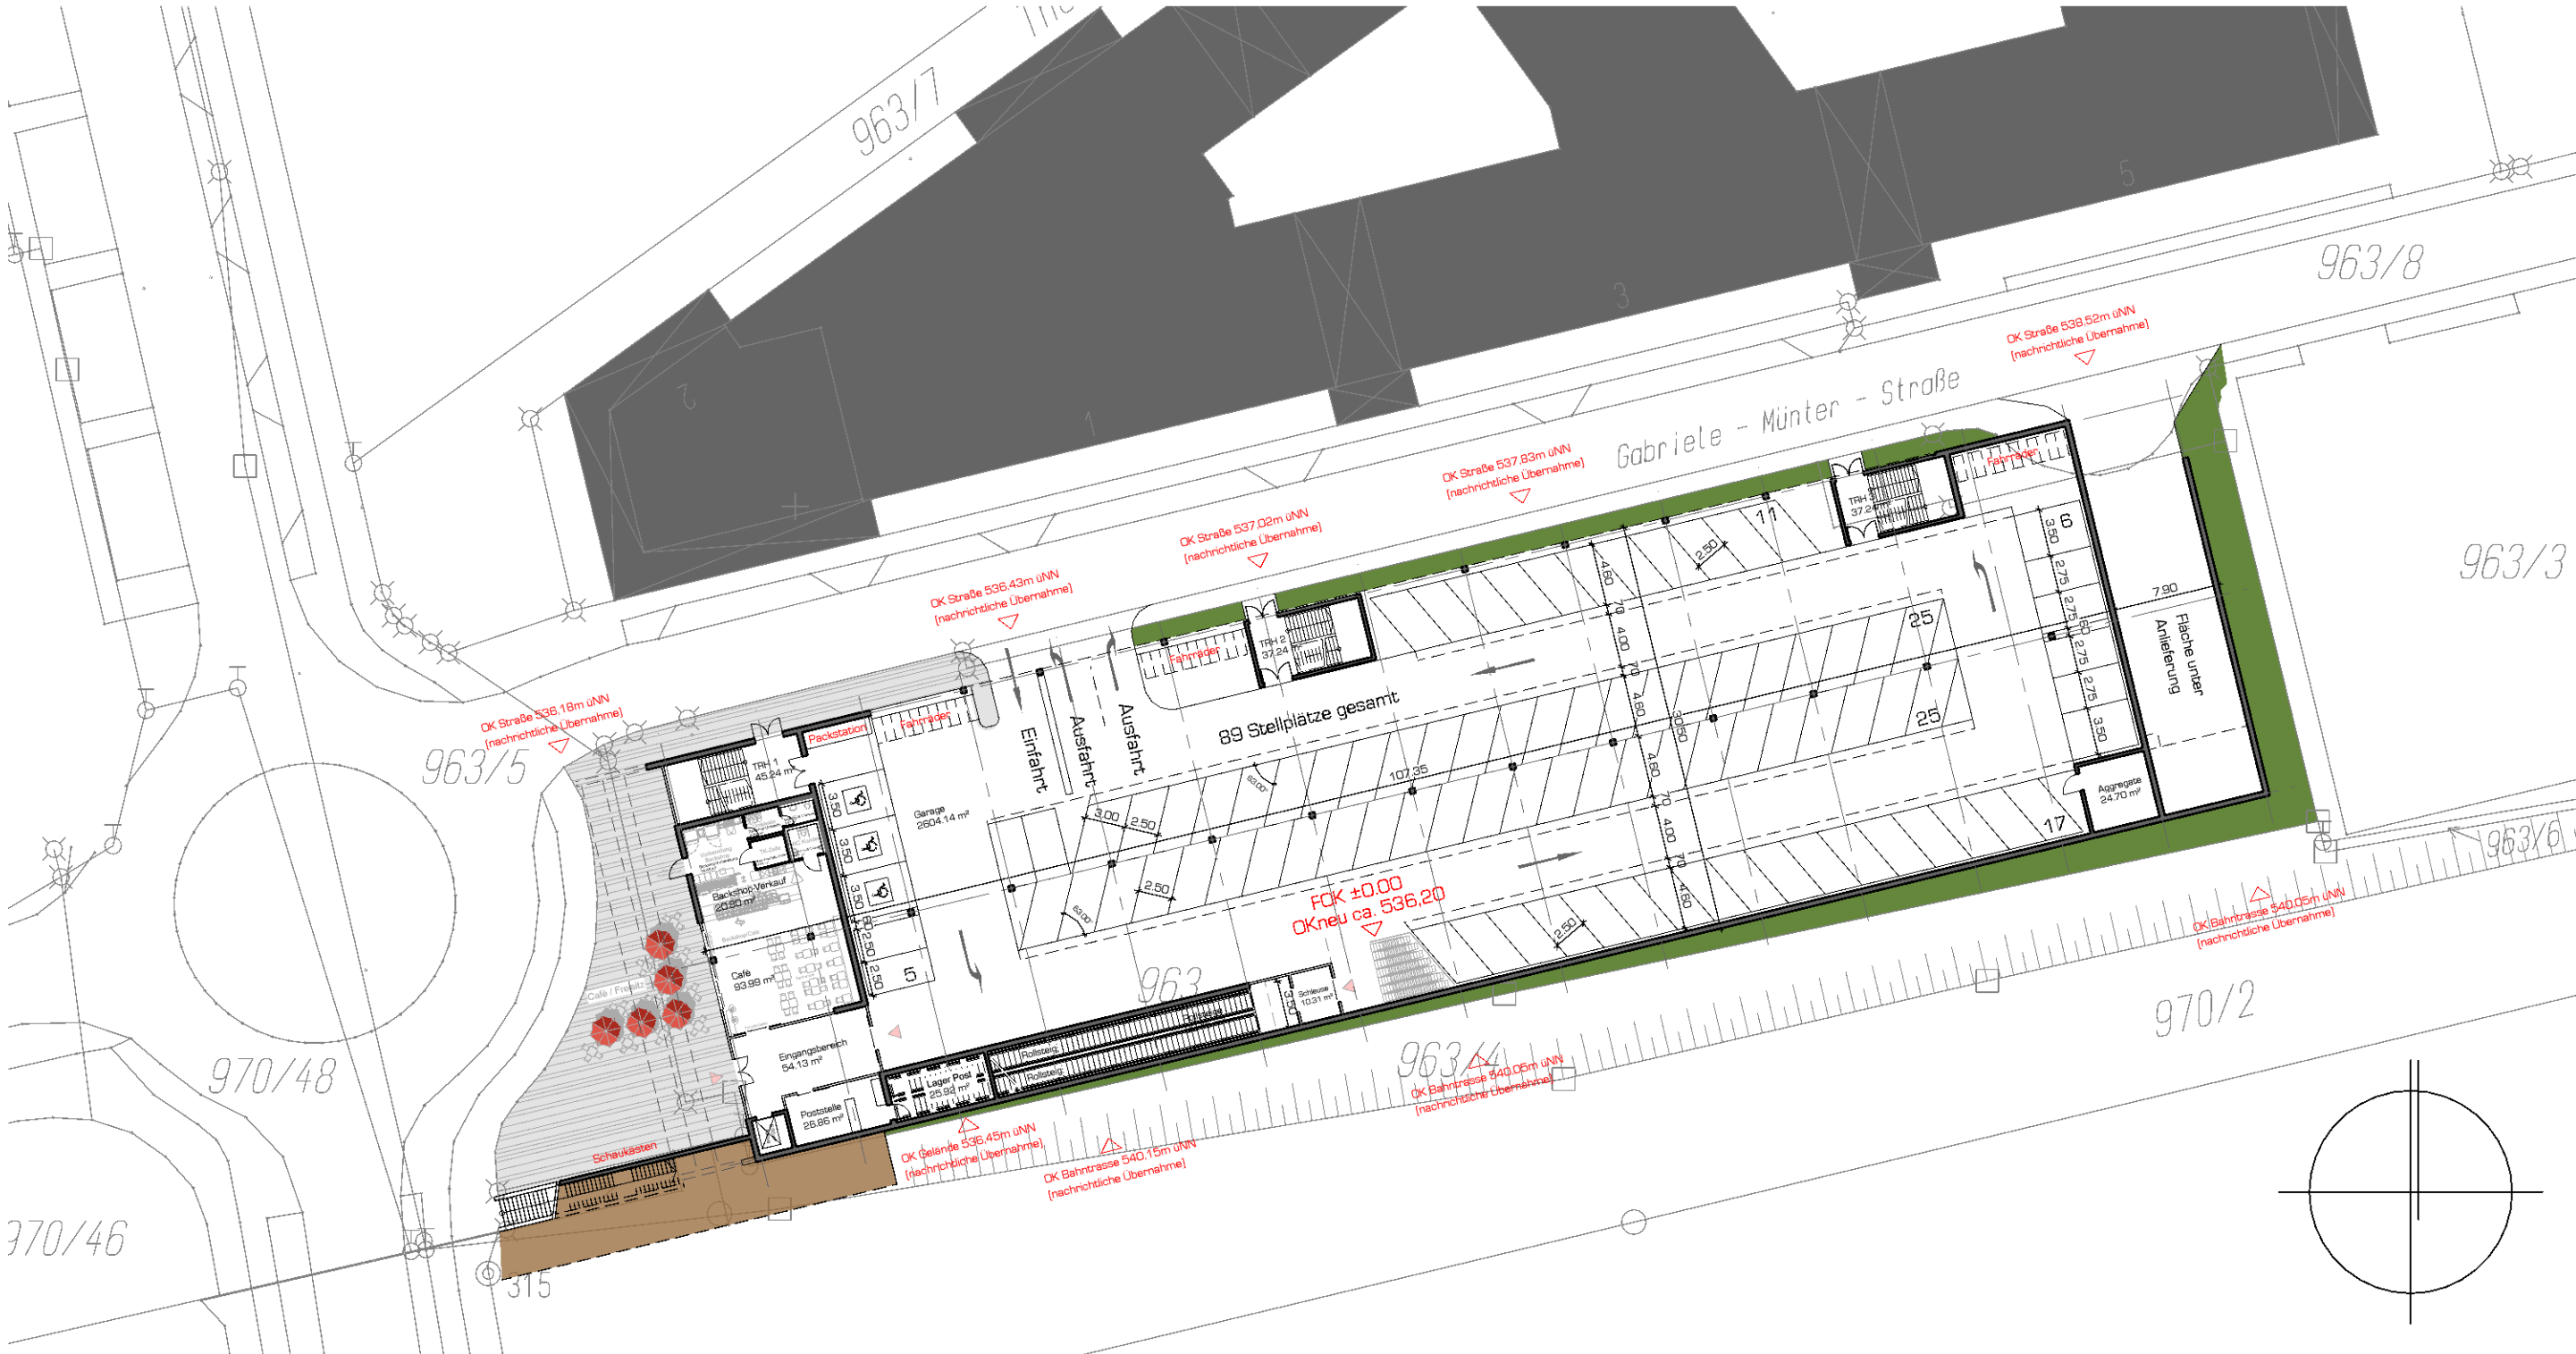


Erdgeschoss M=1/500

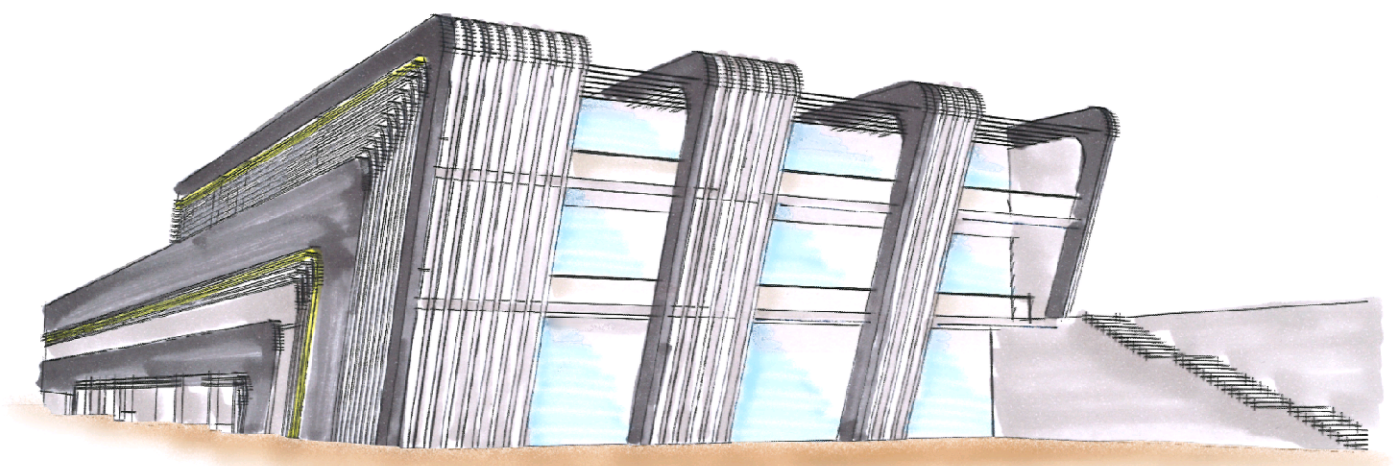


Perspektive

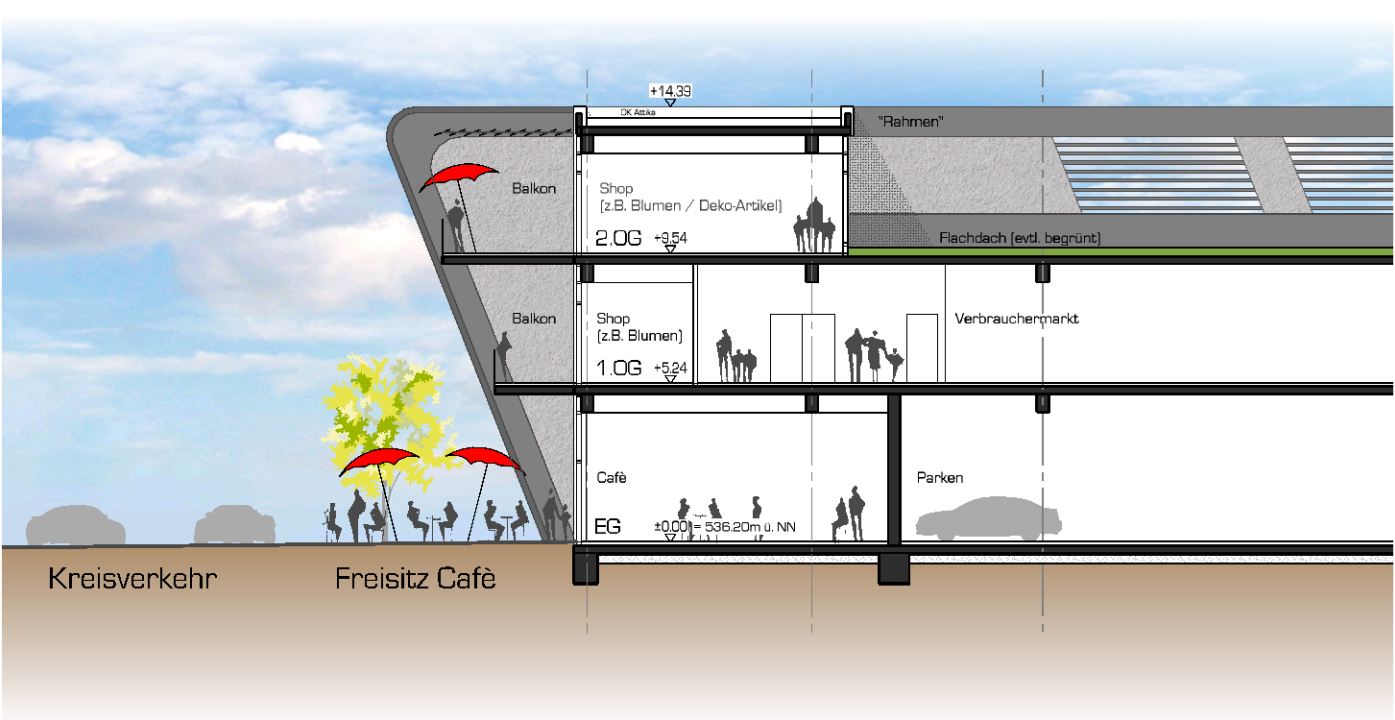

Schemaschnitt M=1/250

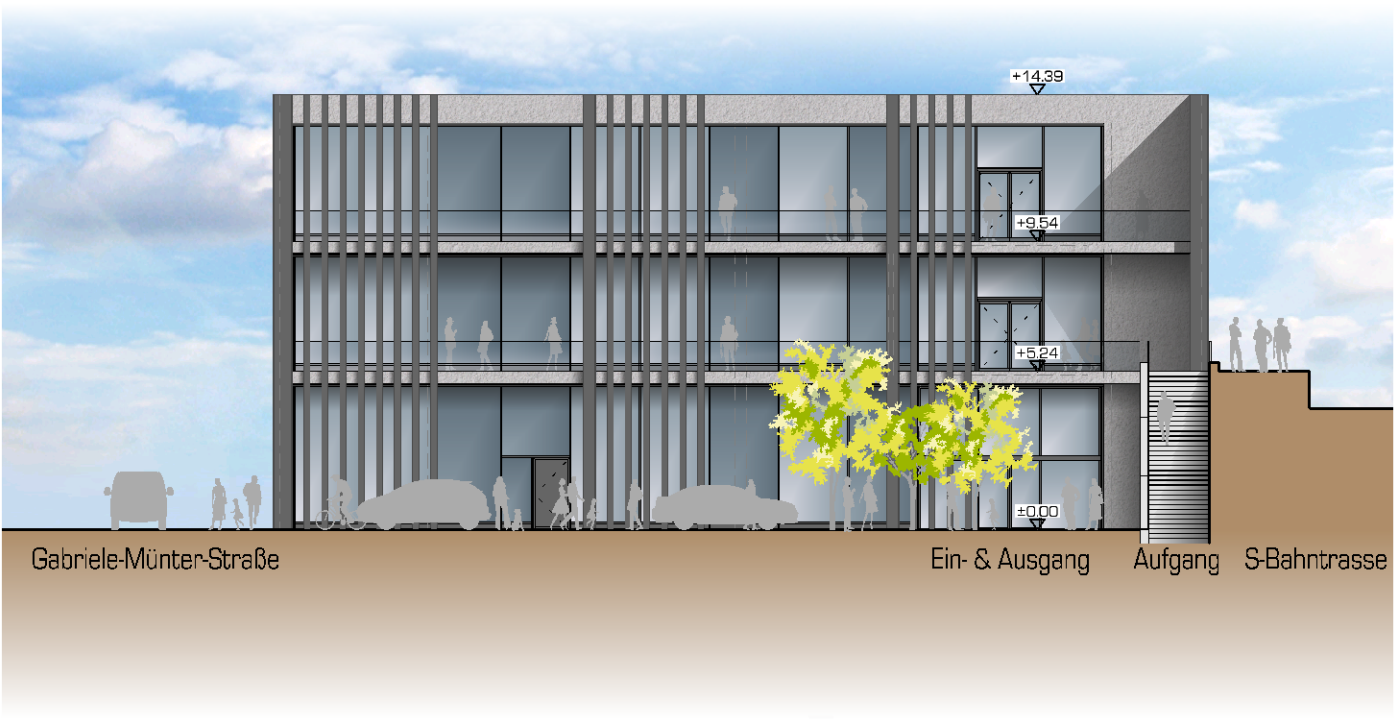


Ansicht Westen M=1/250

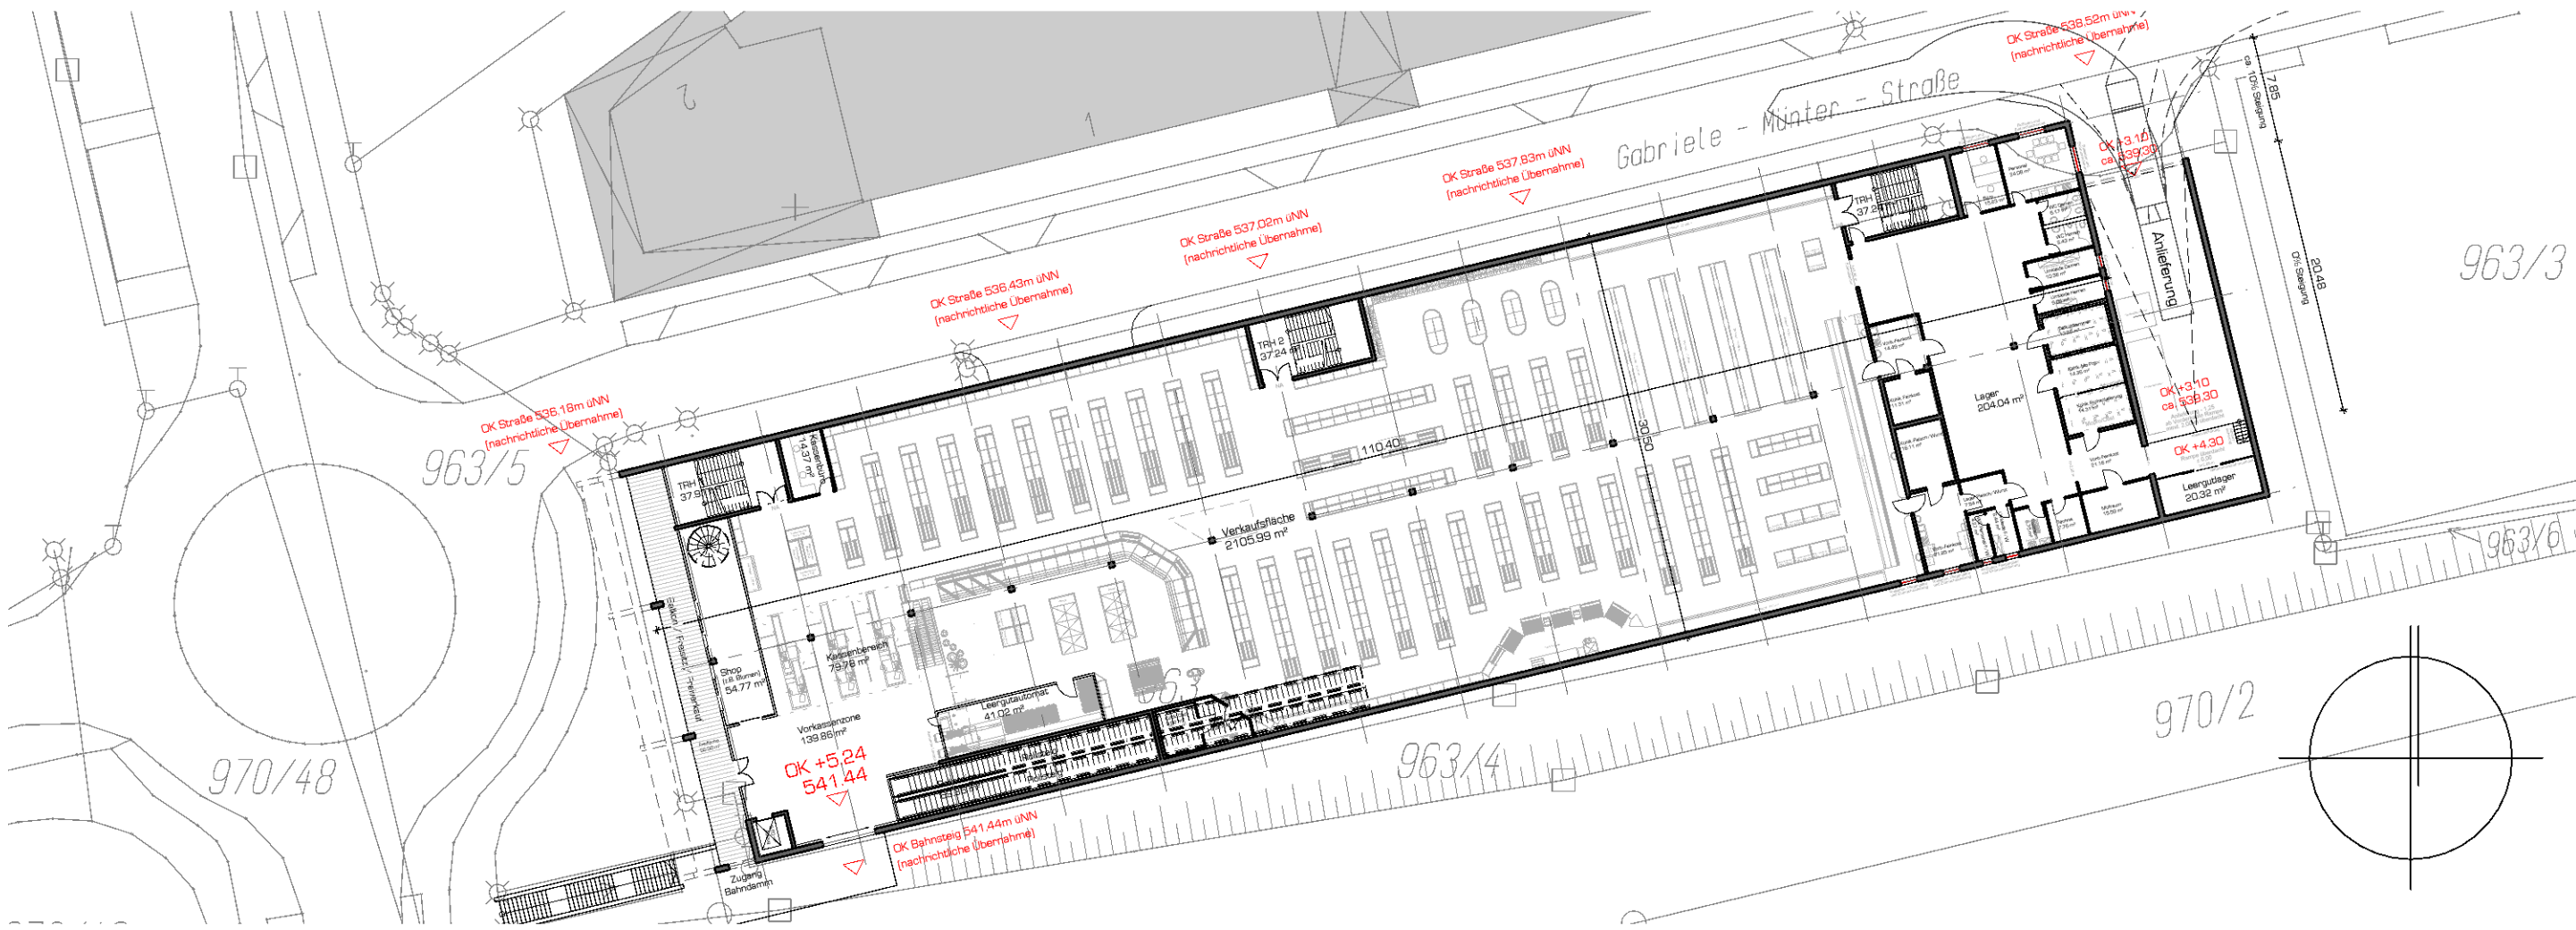


1. Obergeschoss M=1/500



2. Obergeschoss M=1/500

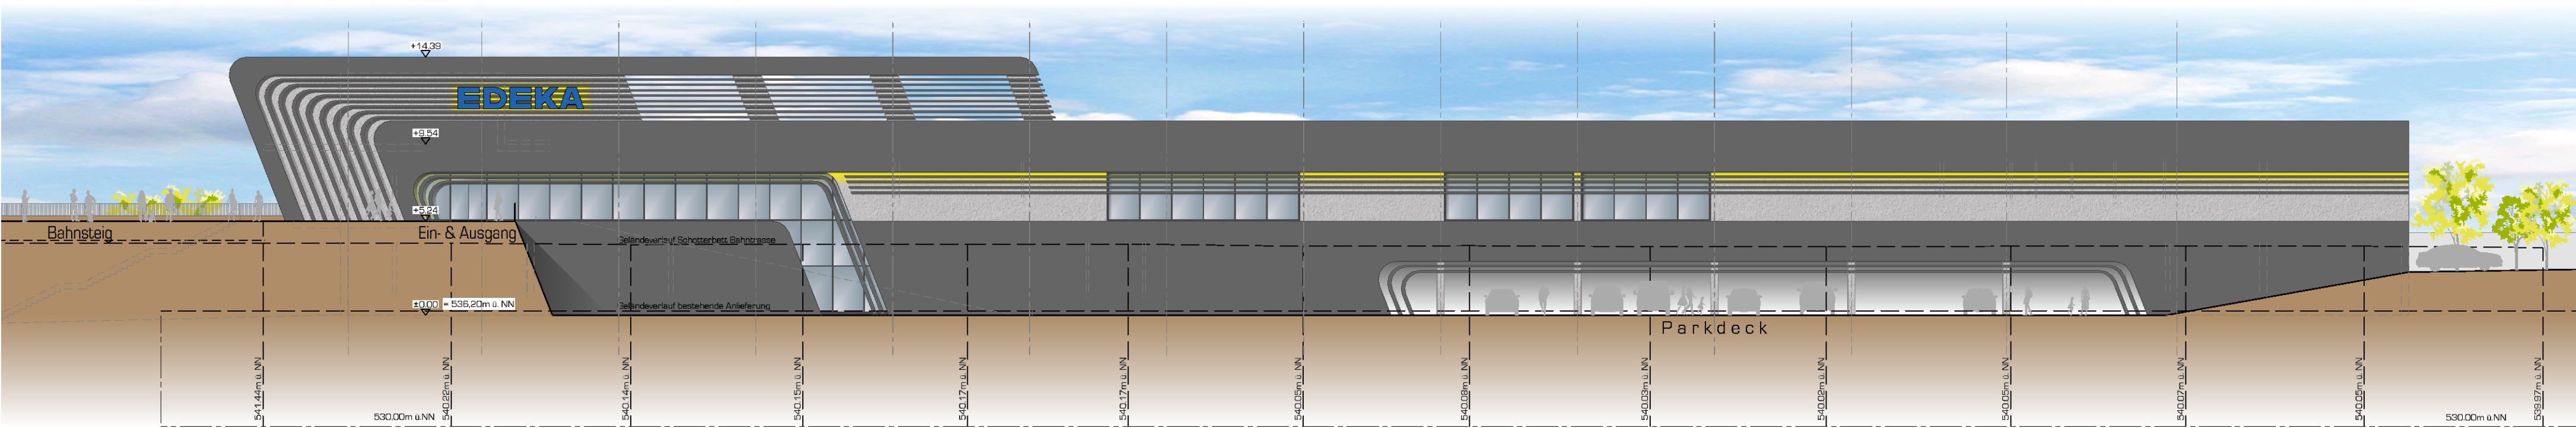

Ansicht Süden M=1/250

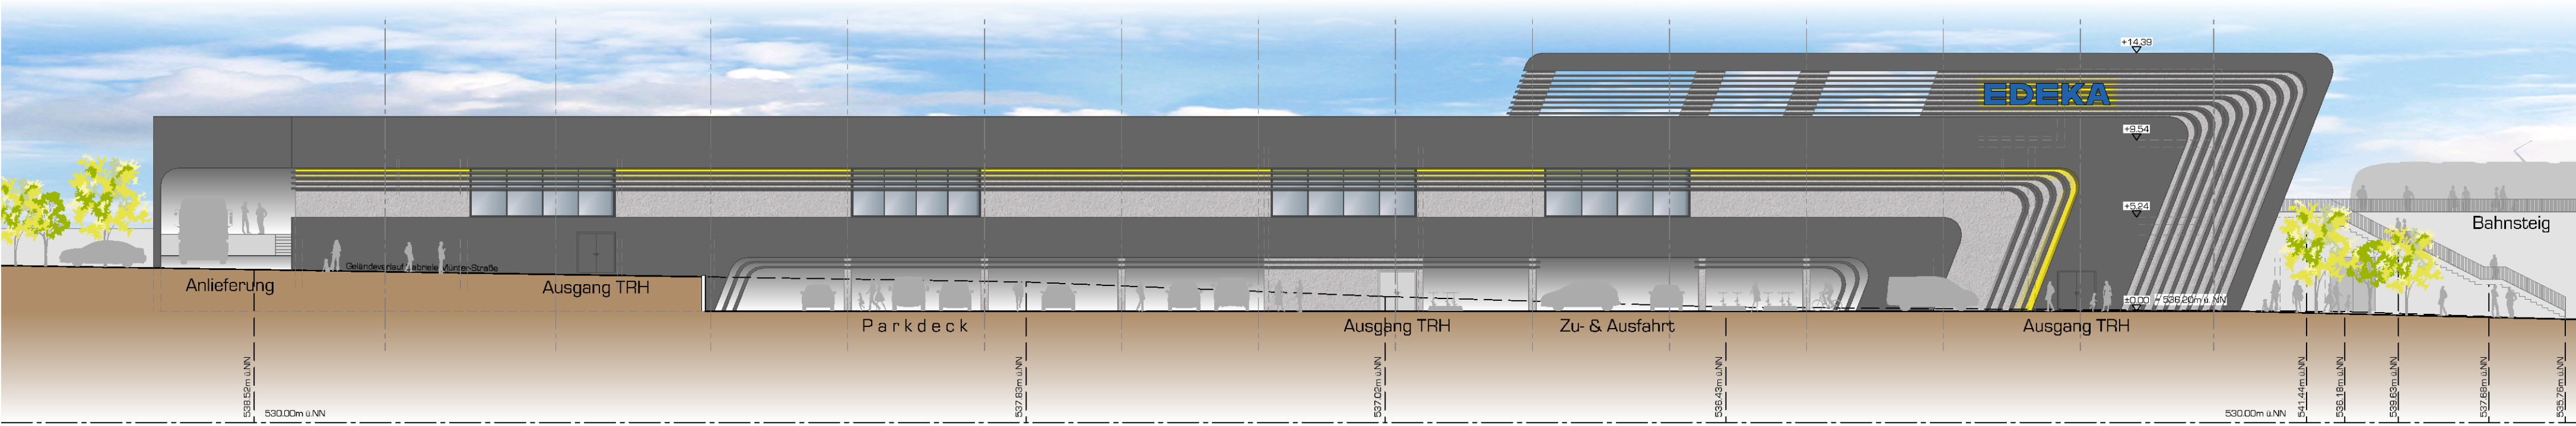

Ansicht Norden M=1/250

