



**Amt für Digitalisierung, Breitband und Vermessung
Dachau - Außenstelle Fürstenfeldbruck -**

Stockmeierweg 8
82256 Fürstenfeldbruck

Maßstab

Auszug aus dem Liegenschaftskataster


Flurkarte 1 : 1000
zur Bauvorlage nach § 7 Abs. 1 BauVorIV
Erstellt am 25.11.2016

Flurstück: 1654
Gemarkung: Germering

Gemeinde: Germering
Kreis: Fürstenfeldbruck
Regierungsbezirk: Oberbayern

4452363

5333903

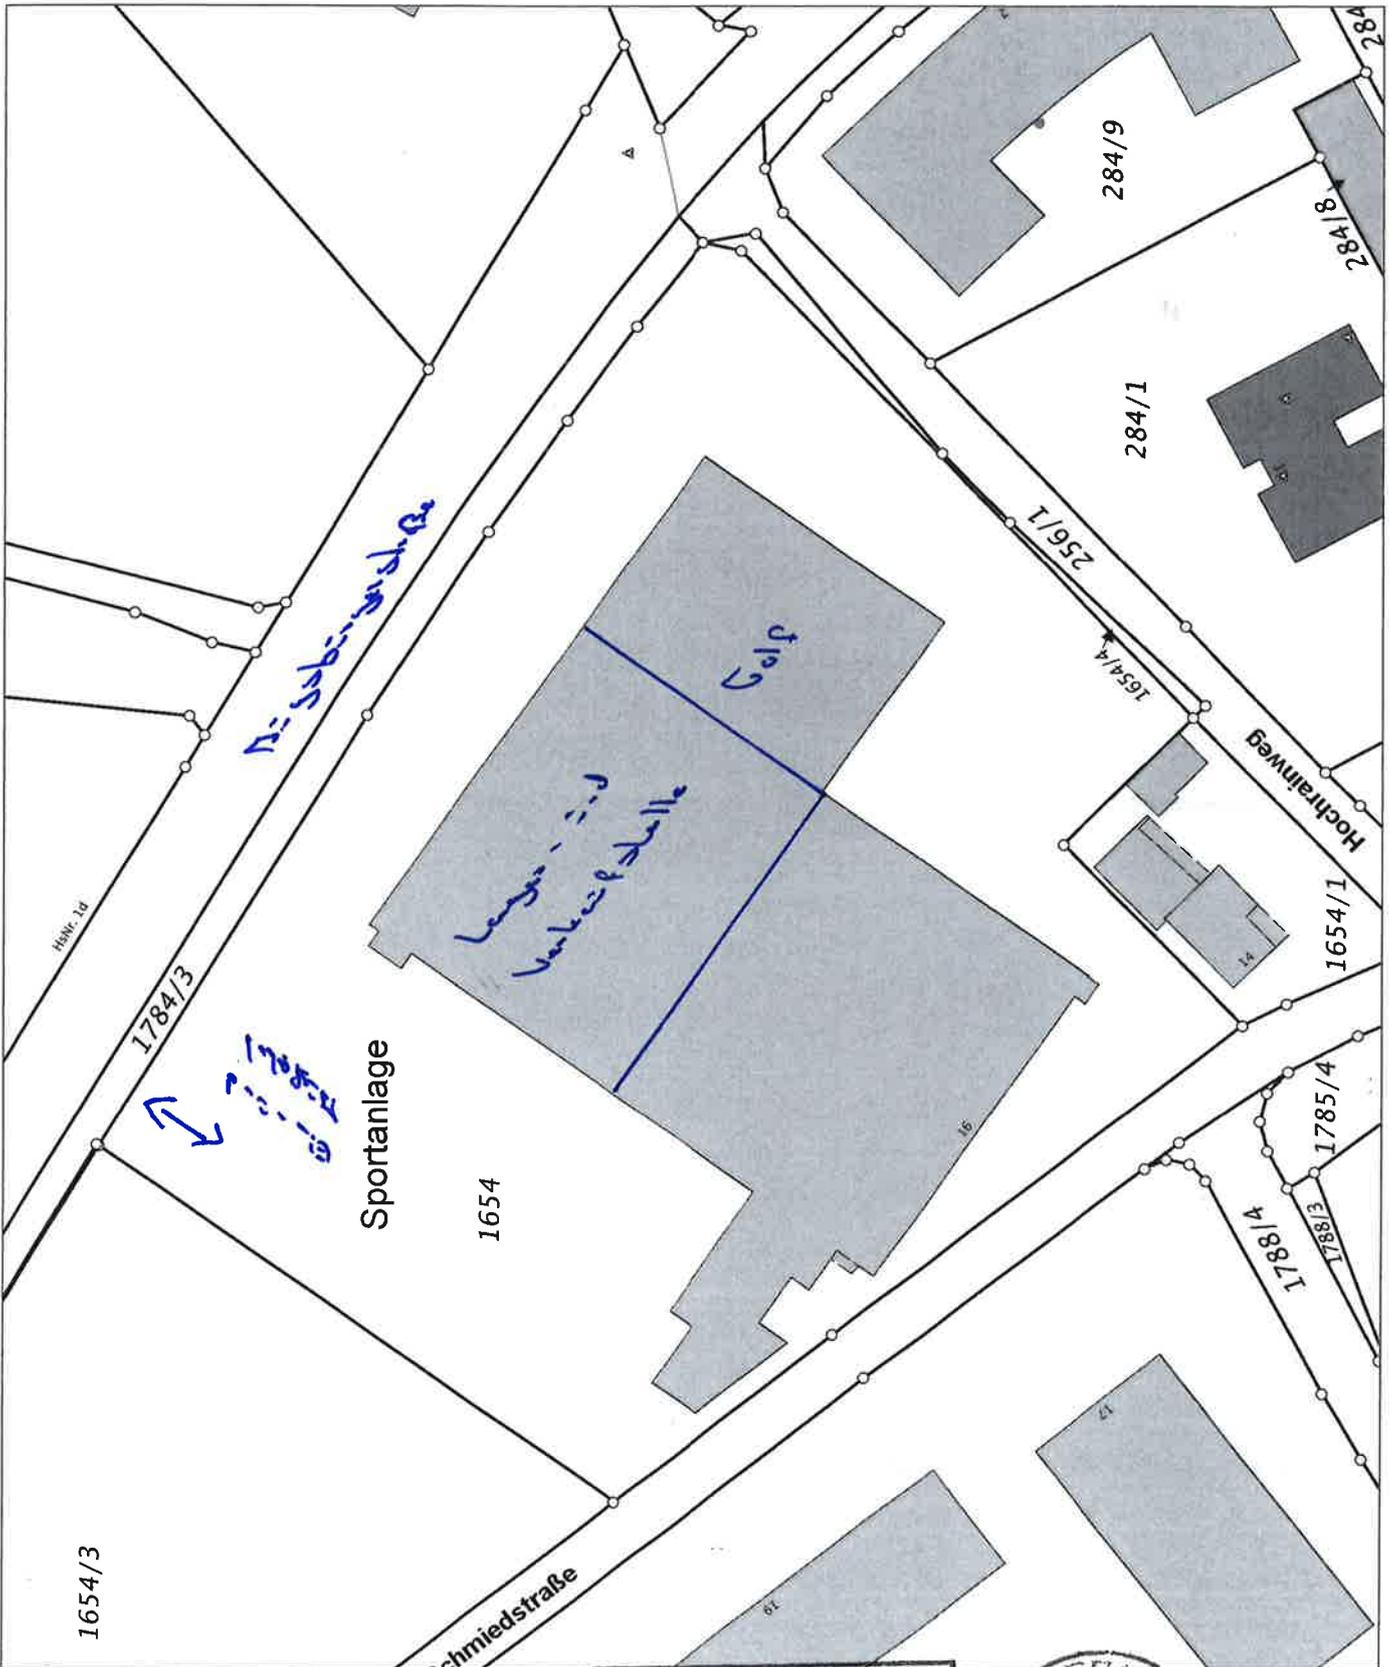

Maßstab 1:1000 Meter

Vervielfältigung nur in analoger Form für den eigenen Gebrauch.
Zur Maßentnahme nur bedingt geeignet.

Geschäftszeichen: kb

Große Kreisstadt Germering
- Bauordnung -
05. Jan. 2017
BV.Nr.: *2/A*



Handwritten signature

Stempel und Ziffernschrift nur abtastenden Stelle