


Auflage 1

30.08.2017
Stab 1:500

- ① Pflanzbeet Bestand
- ② Pflanzbeet gepflant
- ③ Magergras - Hügel
- ④ bestehende Kiefern
- ⑤ Sommerkieder gepflant
- ⑥ Steingarten } alternativ
- ⑦ Bachlauf gepflant
- ⑧ Zufahrt Bauhof (muss frei bleiben)

Heizwerk
(Gas)

Spange
→ A96

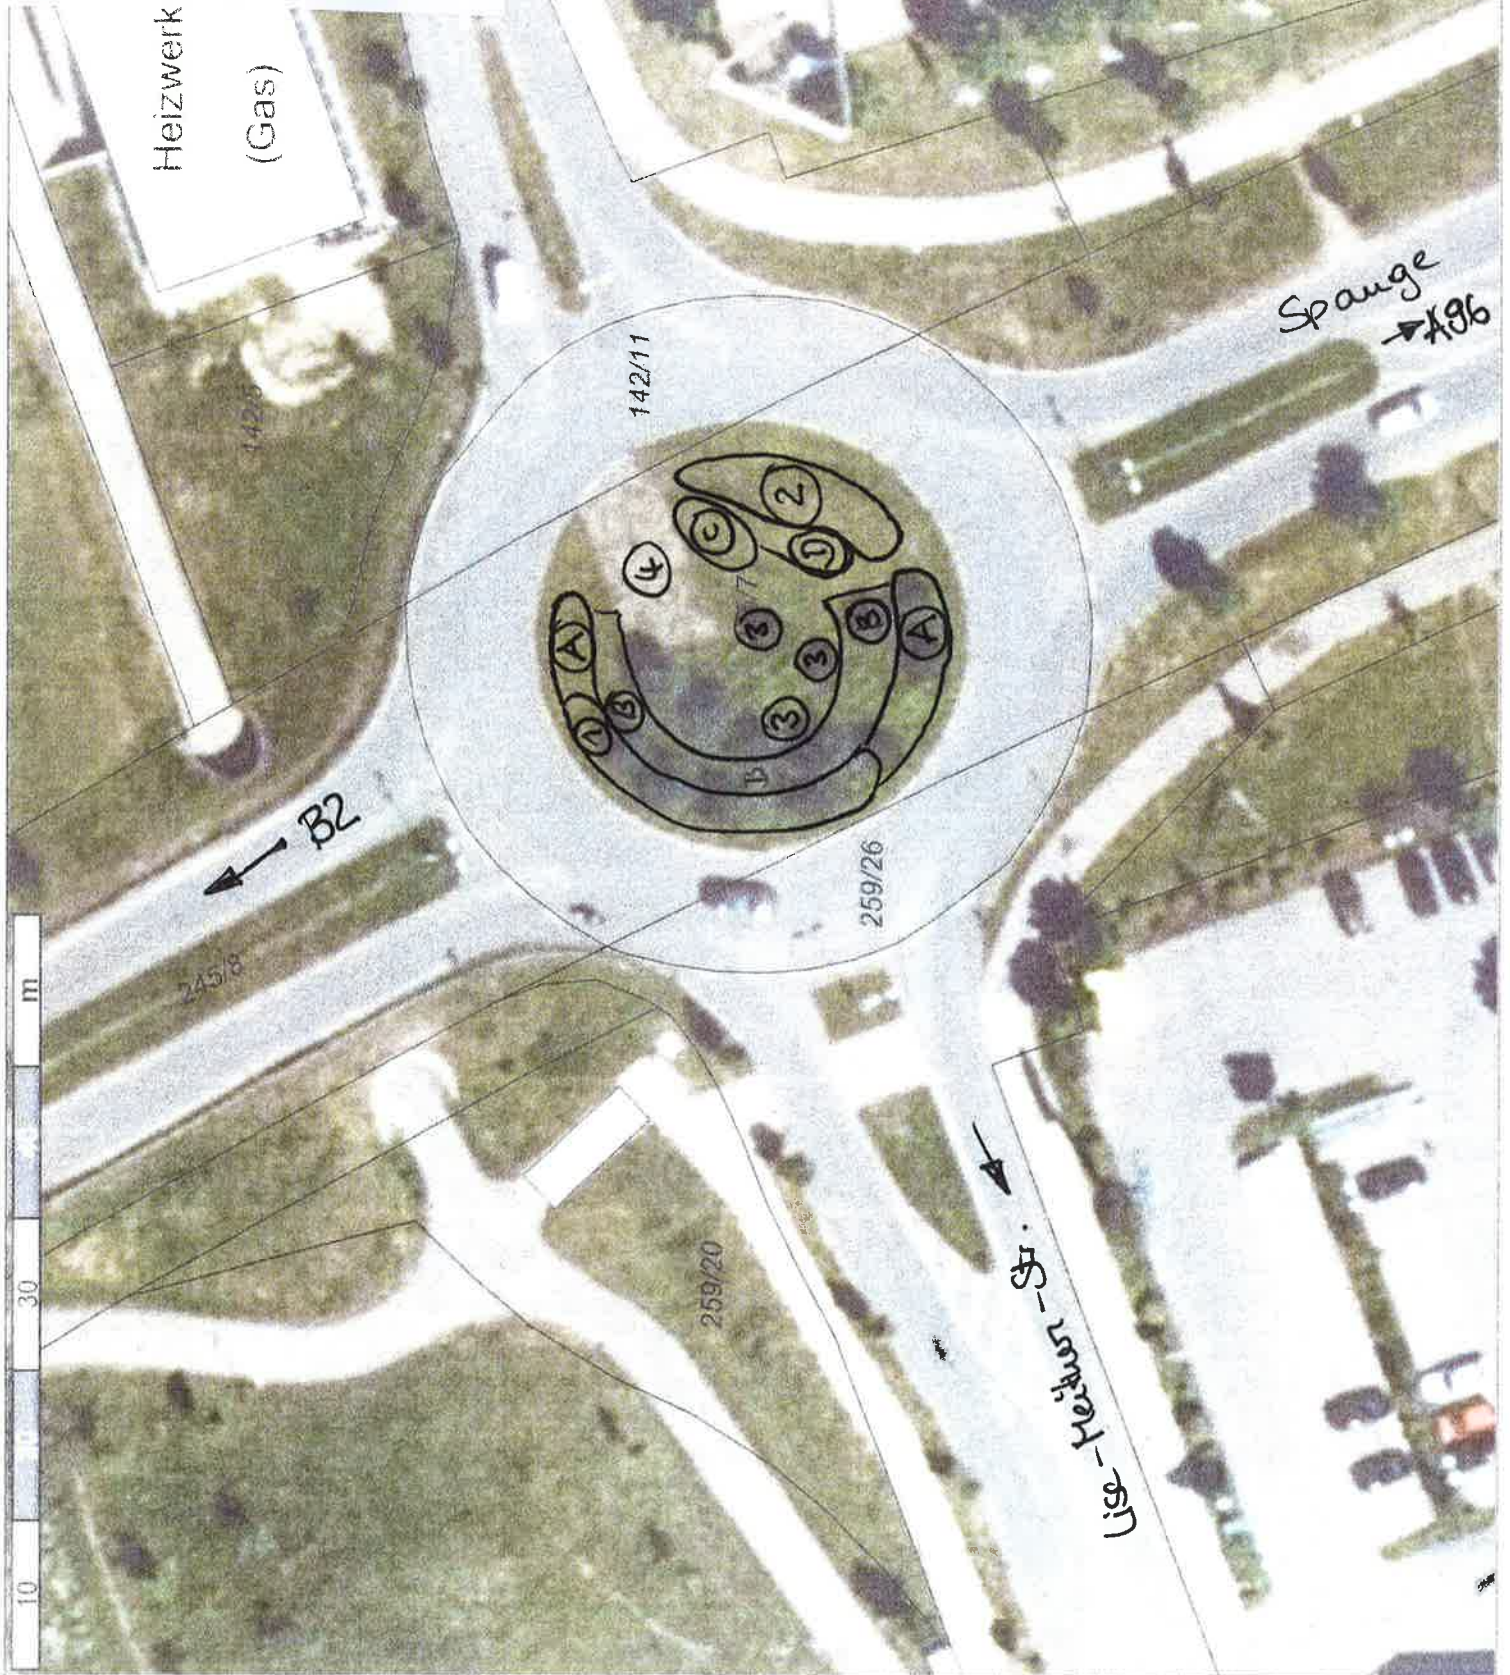






Skizze Bestand


Anlage 3

Planegger Straße

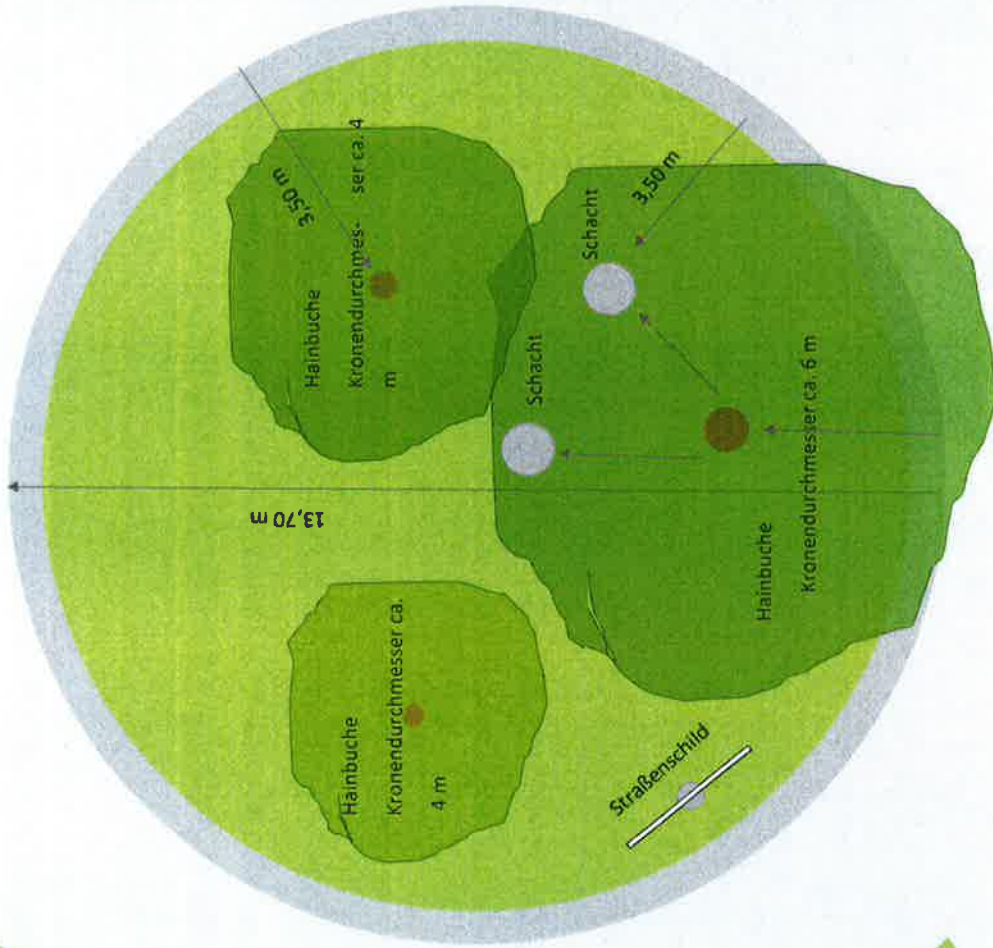

Am Forst

Verkehrskreis | Planegger Straße Bestand — am Forst M 1:125

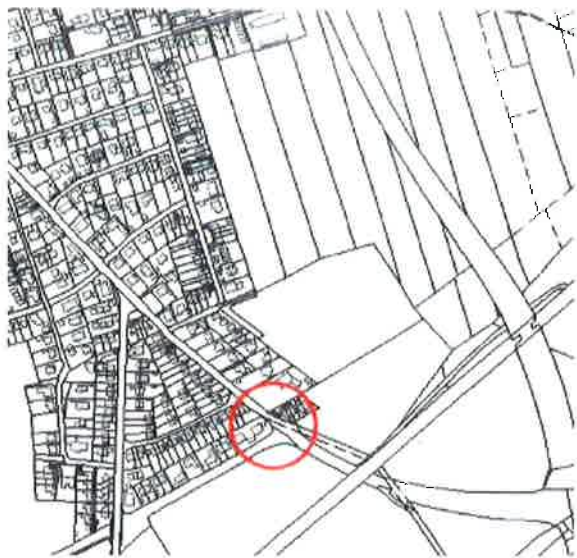

Anlage 4



Aulage 5

Maßnahmen:

- 1) Fällen Baum XXX
- 2) Fällen Baum XXX
- 3) Kiesufer
- 4) Teich aus Kies
- 5) Steg über Teich
- 6) Findling am Steg
- 7) Fächerhorn neu



Verkehrskreis Planegger Straße Planung— am Forst M 1:125

Bepflanzung:

1) Uferbepflanzung:

Pampasgras
Lamperputzgergras
Zebrastraw

2) Wasseroberfläche:

Kapuzienkresse
Frühlingsfingerkraut
Gefleckter Haselwurz

Prachtspirea

3) Rasen:

Krokus lila



