


Blatt 1a

750 Kirchenstraße

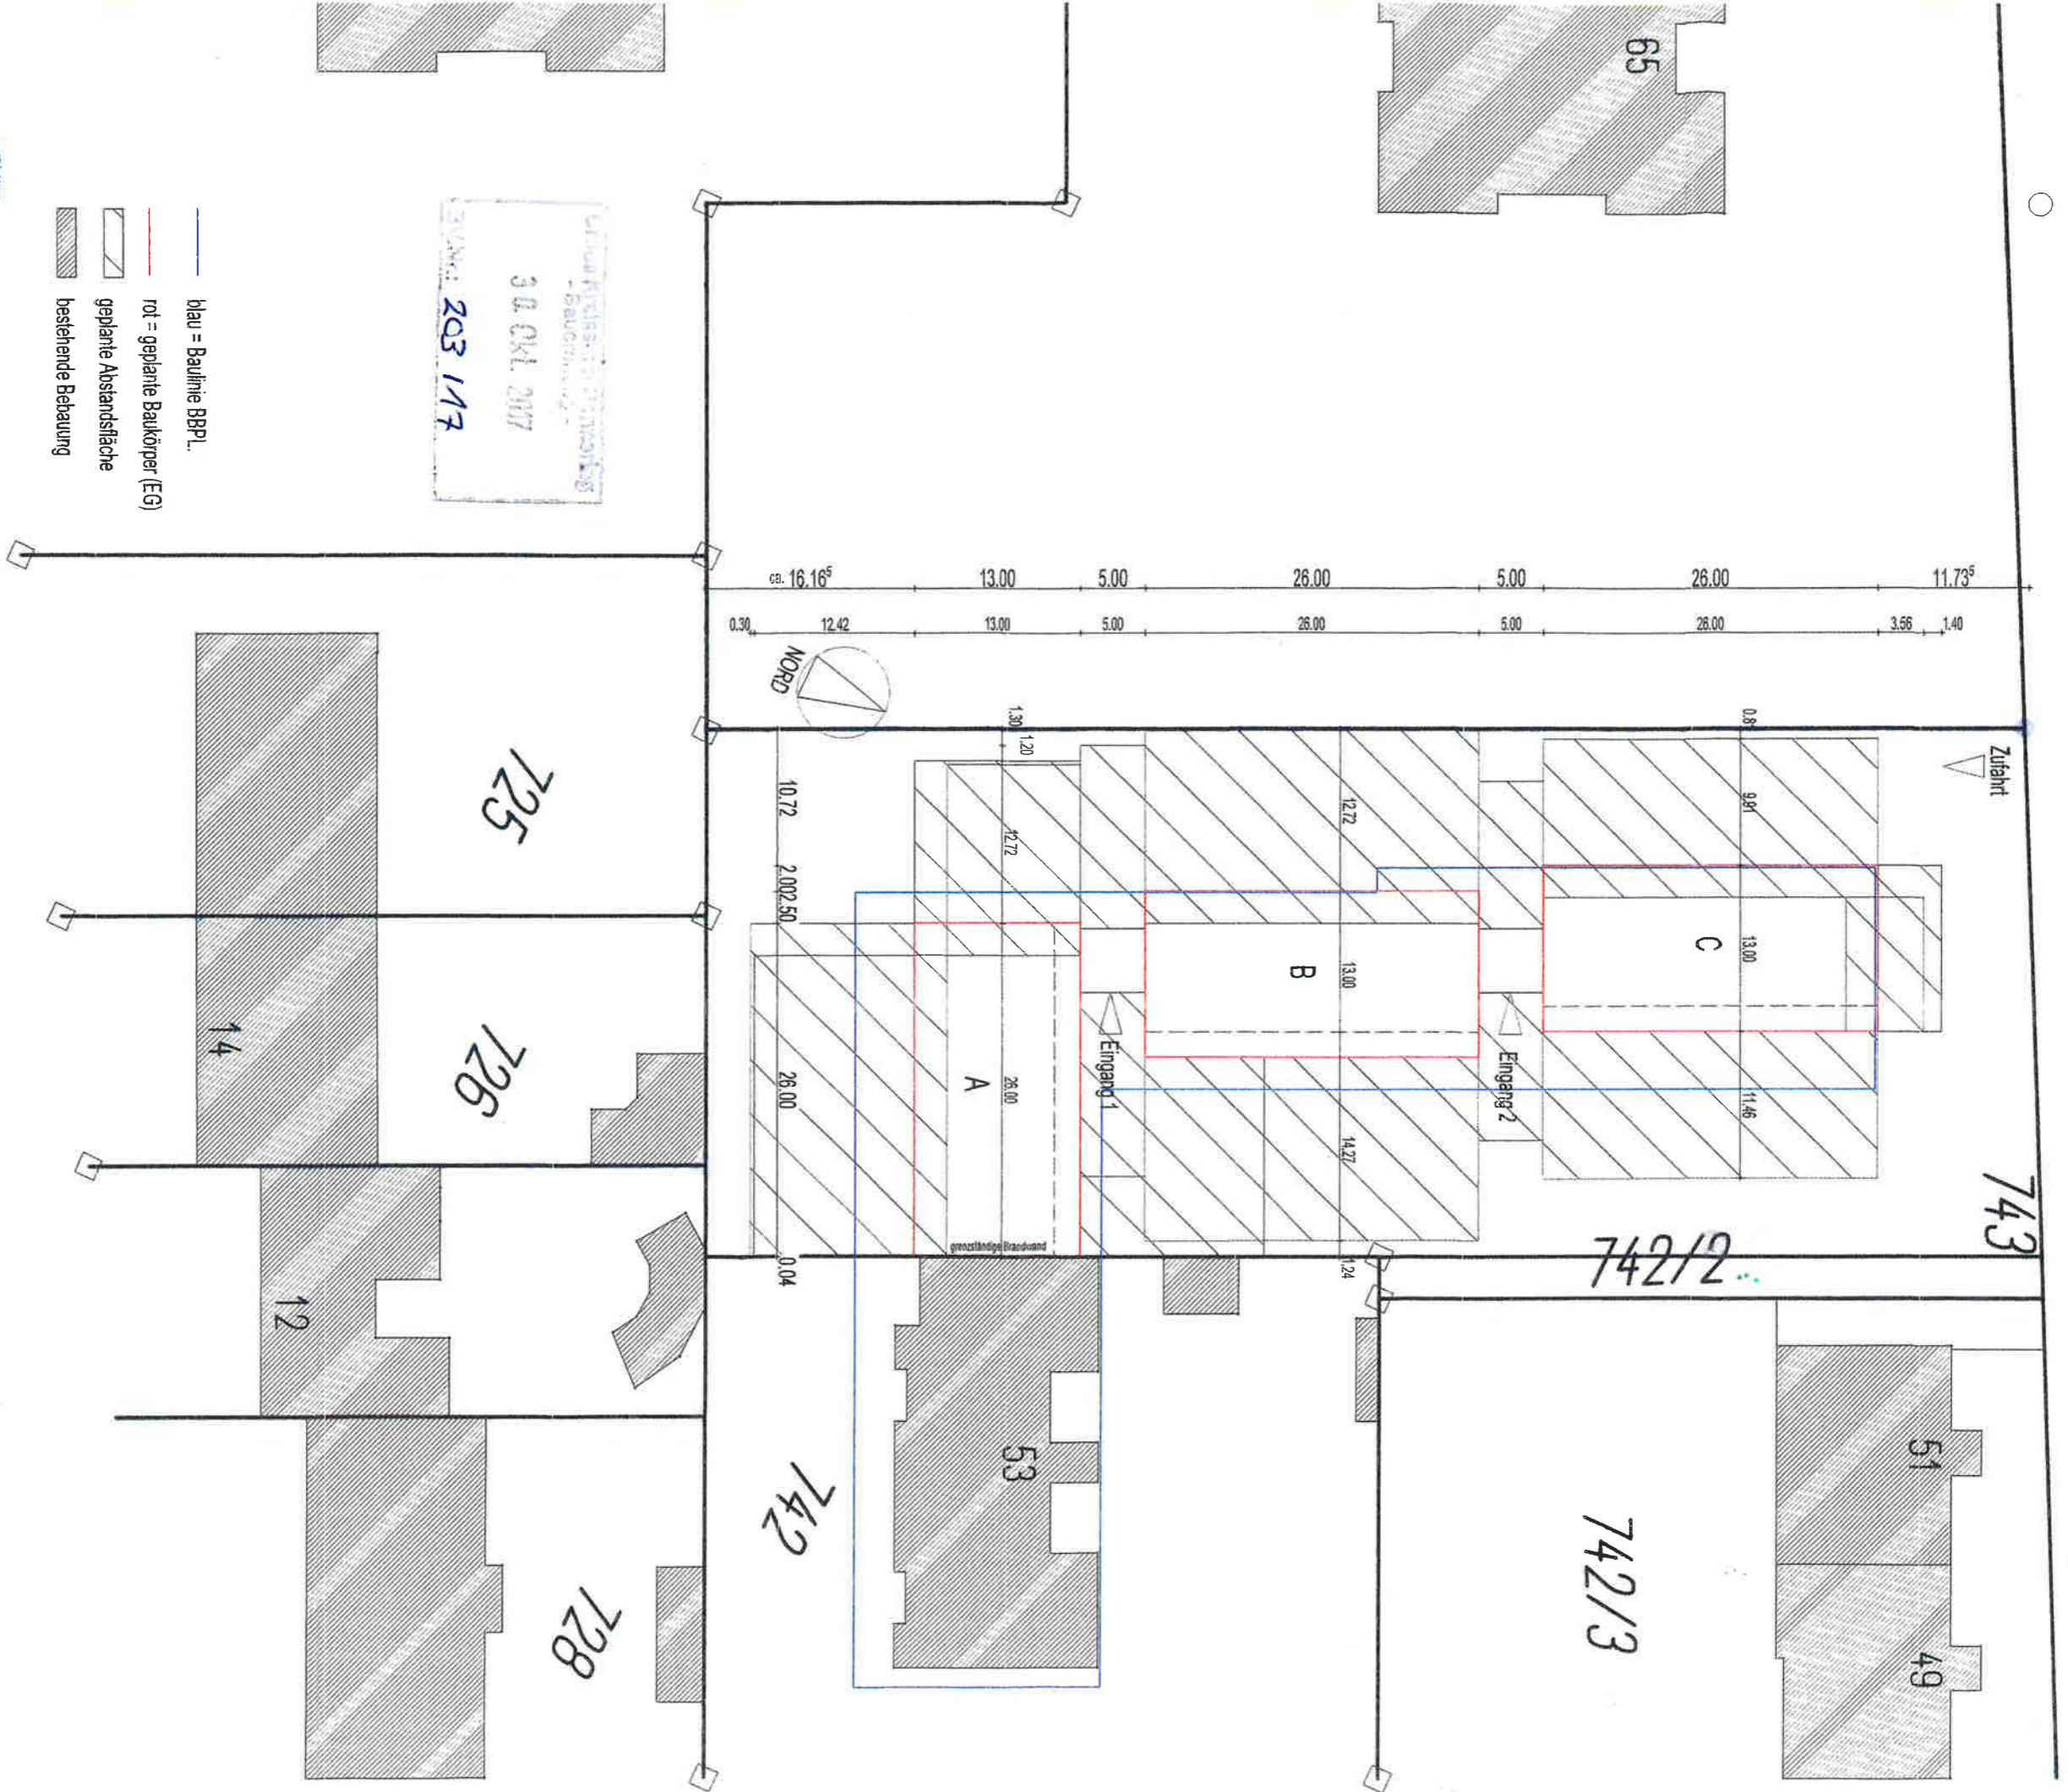

3.11.2017
 203/117
 3.11.2017
 203/117

- blau = Baulinie BBPL.
- rot = geplante Baukörper (EG)
- geplante Abstandsfläche
- bestehende Bebauung



Antrag auf Vorbescheid
 Unterschrift Eigentümer und Bauherren: *G. Kienze*
 Planer: Dipl.-Ing. (FH) Architektin Gisela Kienze, Josef-Kistler-Str. 14, 82110 Germering, Tel. 089 - 54073024
 - Neubau einer Wohnanlage Kirchenstr. Germering - Lageplan (mit AFL) M. 1 : 500, gez. 21.10.2017