



Grundstück Flur 743




Blick zur Kirchenstr. 51




Blick zur Kirchenstr. 53 (Rückgebäude)


30. Okt. 2017
203/17

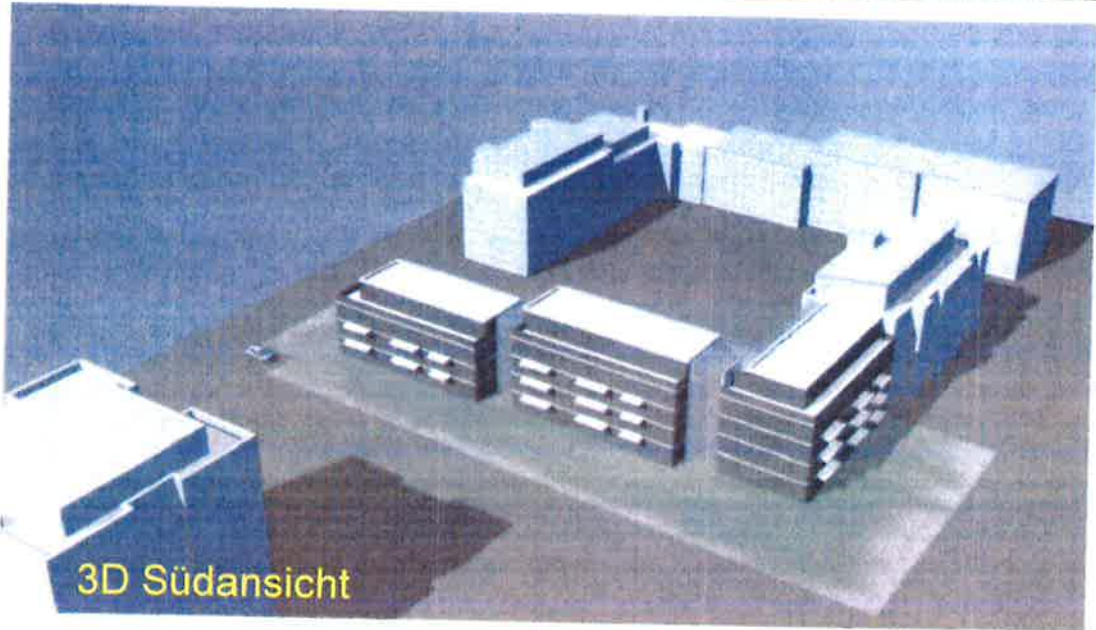

3D Südansicht

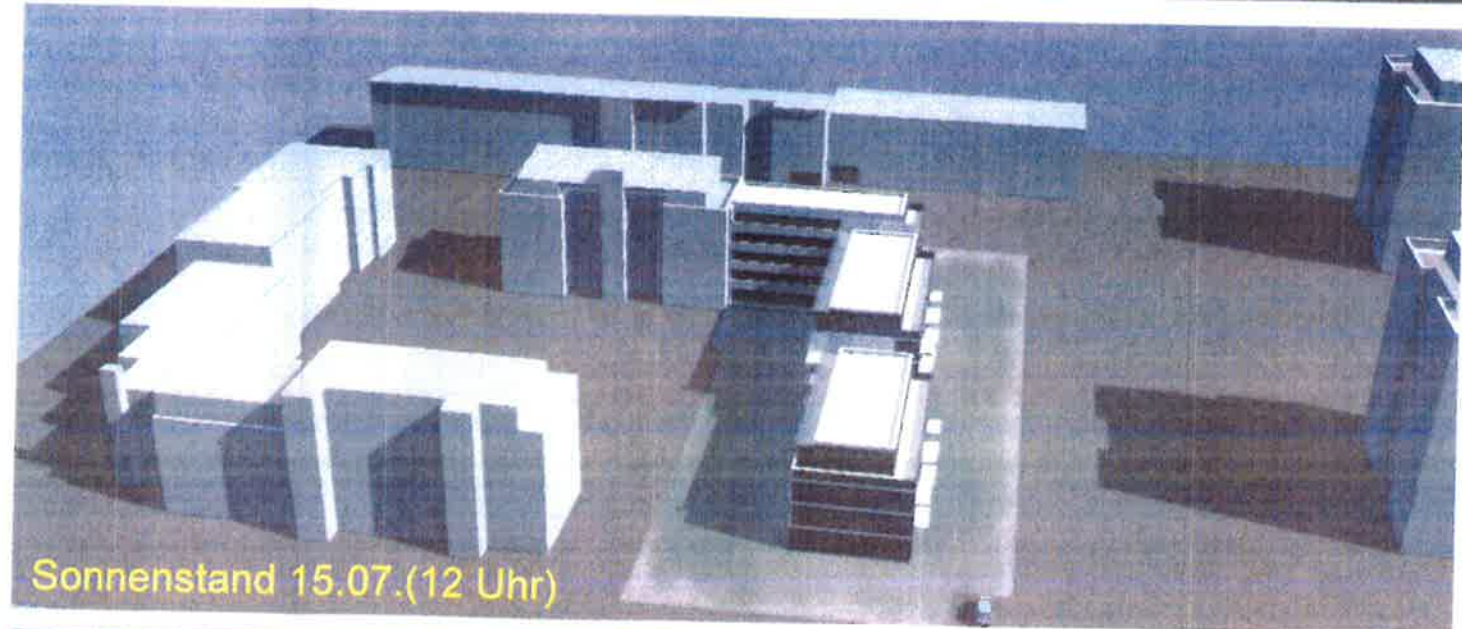

Sonnenstand 15.07.(12 Uhr)

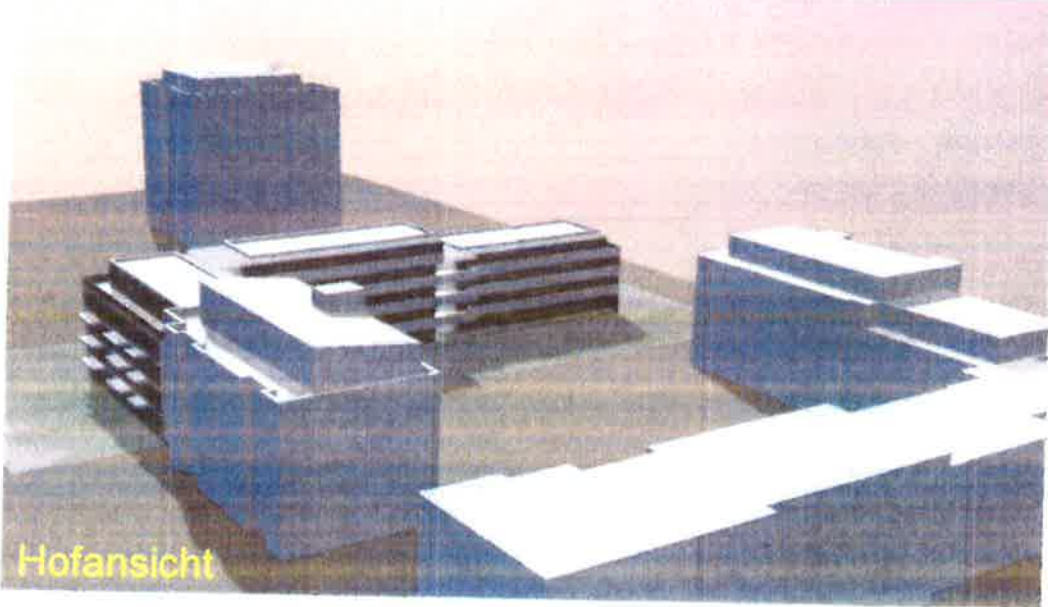

Hofansicht



Blick von Kirchenstrasse

Antrag auf
Vorbescheid
[Redacted]
[Redacted]
Neubau einer
Wohnanlage mit TG
FLUR 743
Kirchenstr., Germering

Planer:
Dipl.-Ing.(FH) Architektin
Gisela Kienzle
Josef-Kistler-Str. 14
82110 Germering
Stand 21.10.2017