
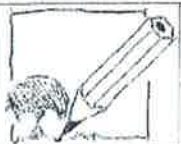


700/366

Kaschenscheuerei

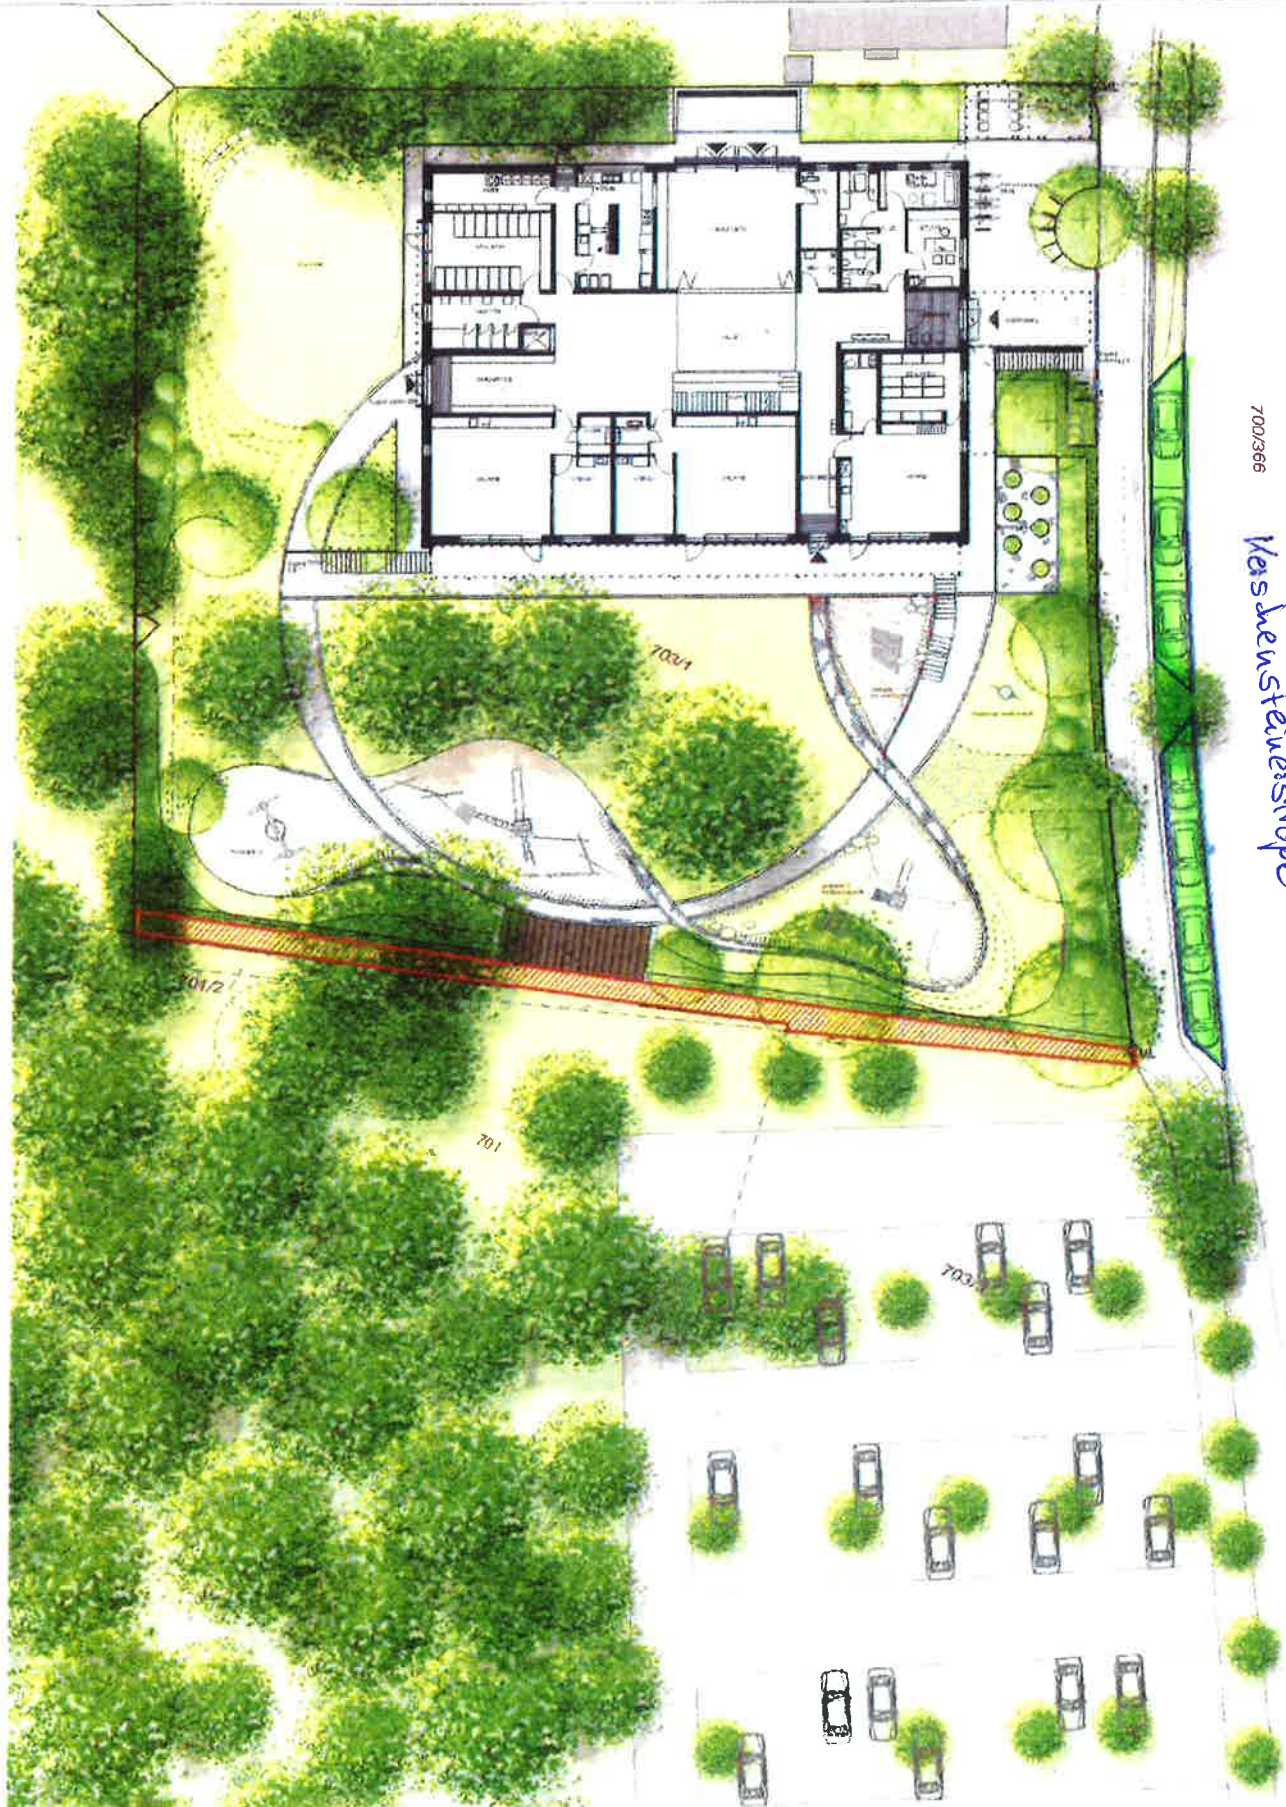

HUBERT WENDLER  
LANDSCHAFTSARCHITEKT BDLA  
KAPELLENWEG 6  
81371 MÜNCHEN  
Tel.: 089 / 461 39 70  
Fax: 089 / 461 39 729

Projekt:  
Kiga 2 St. Nikolaus  
Stellplatzvariante 2



Plan-Nr.: 701-E-02  
M = unmaßst.  
Datum: 13.03.2017