



**Amt für Digitalisierung, Breitband und Vermessung  
Dachau - Außenstelle Fürstenfeldbruck -**


Stockmeierweg 8  
82256 Fürstenfeldbruck

**Auszug aus dem  
Liegenschaftskataster**

Flurkarte 1 : 1000  
zur Bauvorlage nach § 7 Abs. 1 BauVorIV  
Erstellt am 28.02.2018

Flurstück: 970/4  
Gemarkung: Germering

Gemeinde: Große Kreisstadt Germering  
Landkreis: Fürstenfeldbruck  
Bezirk: Oberbayern

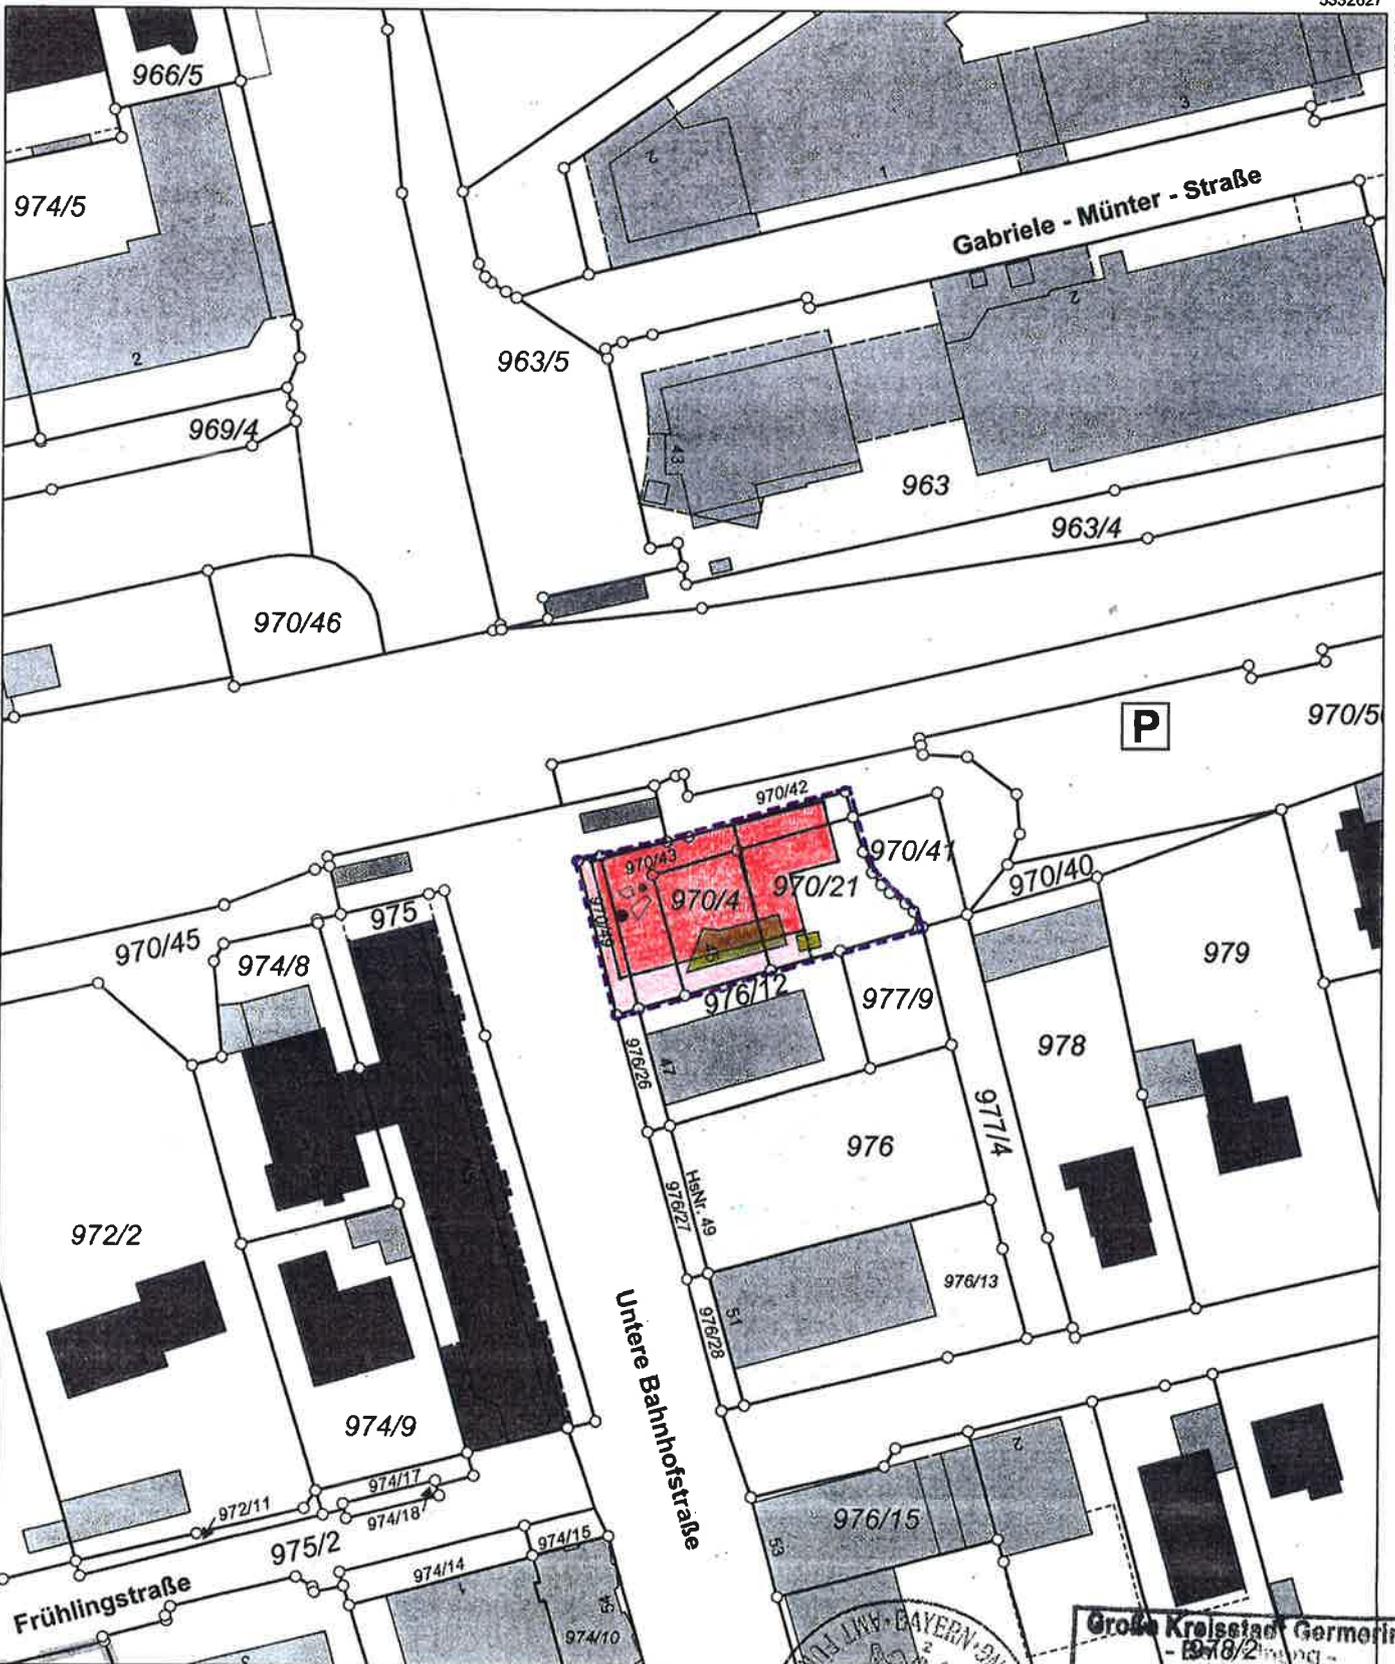

5332627

4452987

P

Untere Bahnhofstraße

Gabriele-Münter-Straße

Frühlingstraße

5332407

Maßstab 1:1000 0 10 20 30 Meter

Vervielfältigung nur in analoger Form für den eigenen Gebrauch.  
Zur Maßentnahme nur bedingt geeignet.

Geschäftszeichen: sr



Größe Kreisstadt Germering  
- 970/2 -  
02. März 2018  
BV.Nr.: 1718  
Stempel und Unterschrift der abgebenden Stelle