


Anlage 1.1

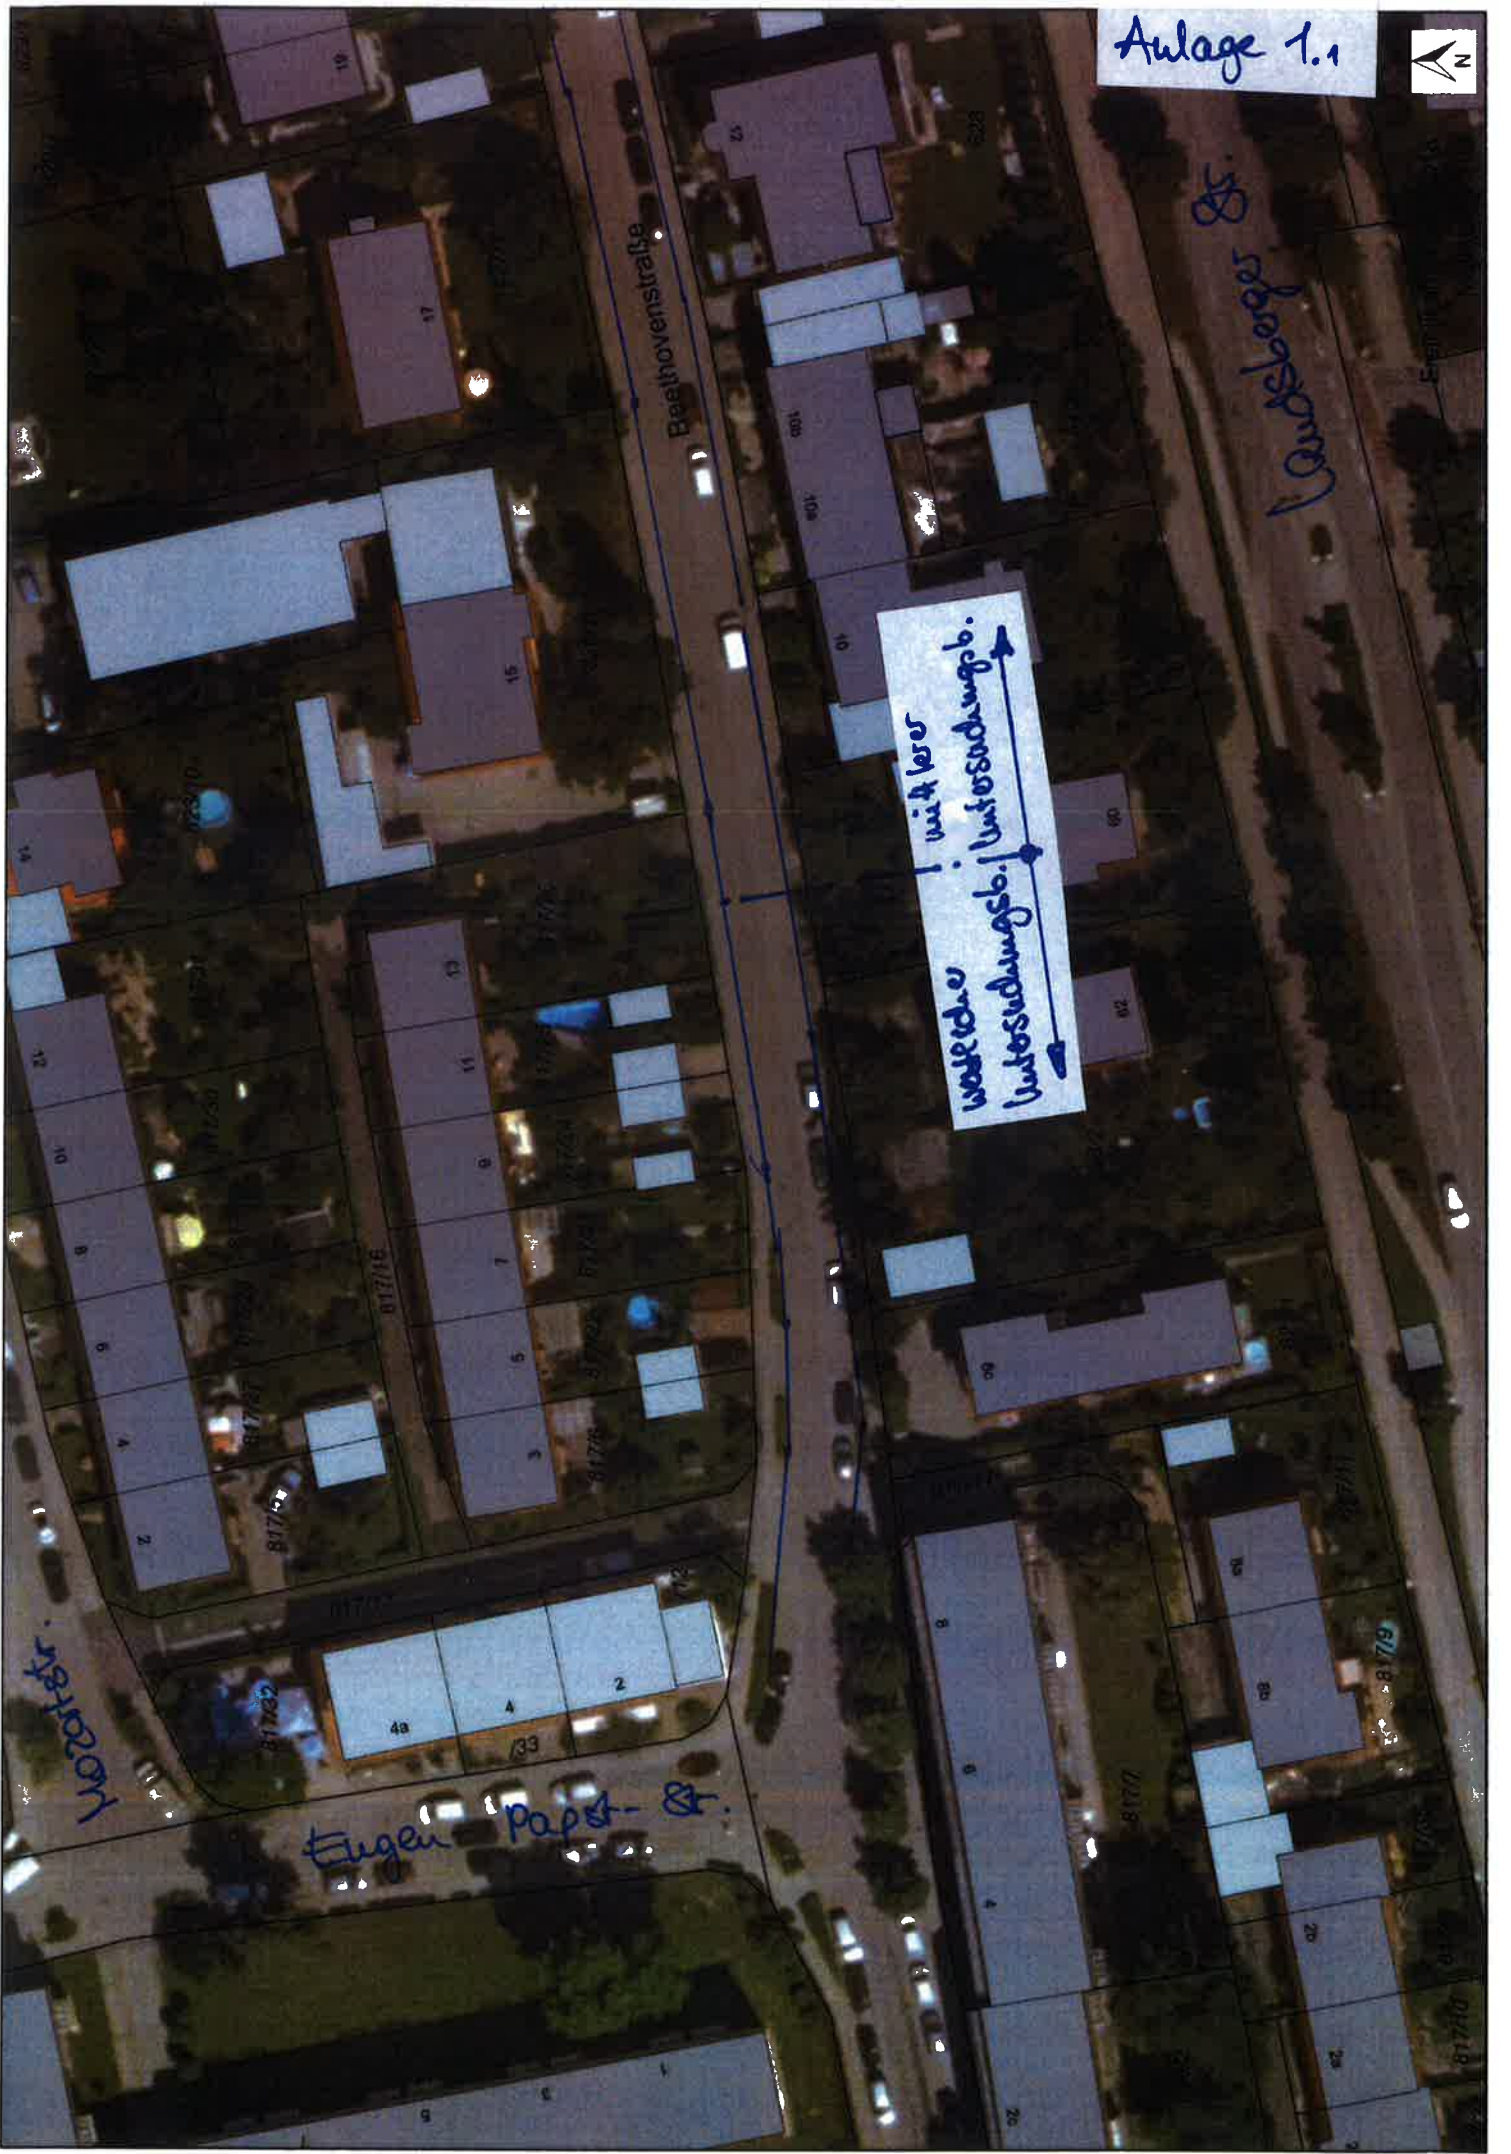

Mozartstr.

Eugen Papst-Str.

Beethovenstraße

Vandenbergstr.

Wasserbau mit Kreis
Untersuchungs-Untersuchungs





Richard-Wagner-Str

Vaubersberger
Landesstr.

Erstellt am: 09.05.2018
Maßstab: 1:700

Mozartstr.

Beethovenstraße

östliches
Untersuchungsb.
westliches
Untersuchungsb.

