




Amt für Digitalisierung, Breitband und Vermessung  
Dachau - Außenstelle Fürstenfeldbruck  
Stockmeierweg 8  
82256 Fürstenfeldbruck

**ANLAGE 1** Auszug aus dem  
**Liegenschaftskataster**

Flurkarte 1 : 1000  
zur Bauvorlage nach § 7 Abs. 1 BauVorIV  
Erstellt am 06.07.2016

Flurstück 276/5  
Gemarkung Germaring  
Gemeinde Germaring  
Kreis Fürstenfeldbruck  
Regierungsbezirk Oberbayern

5334999

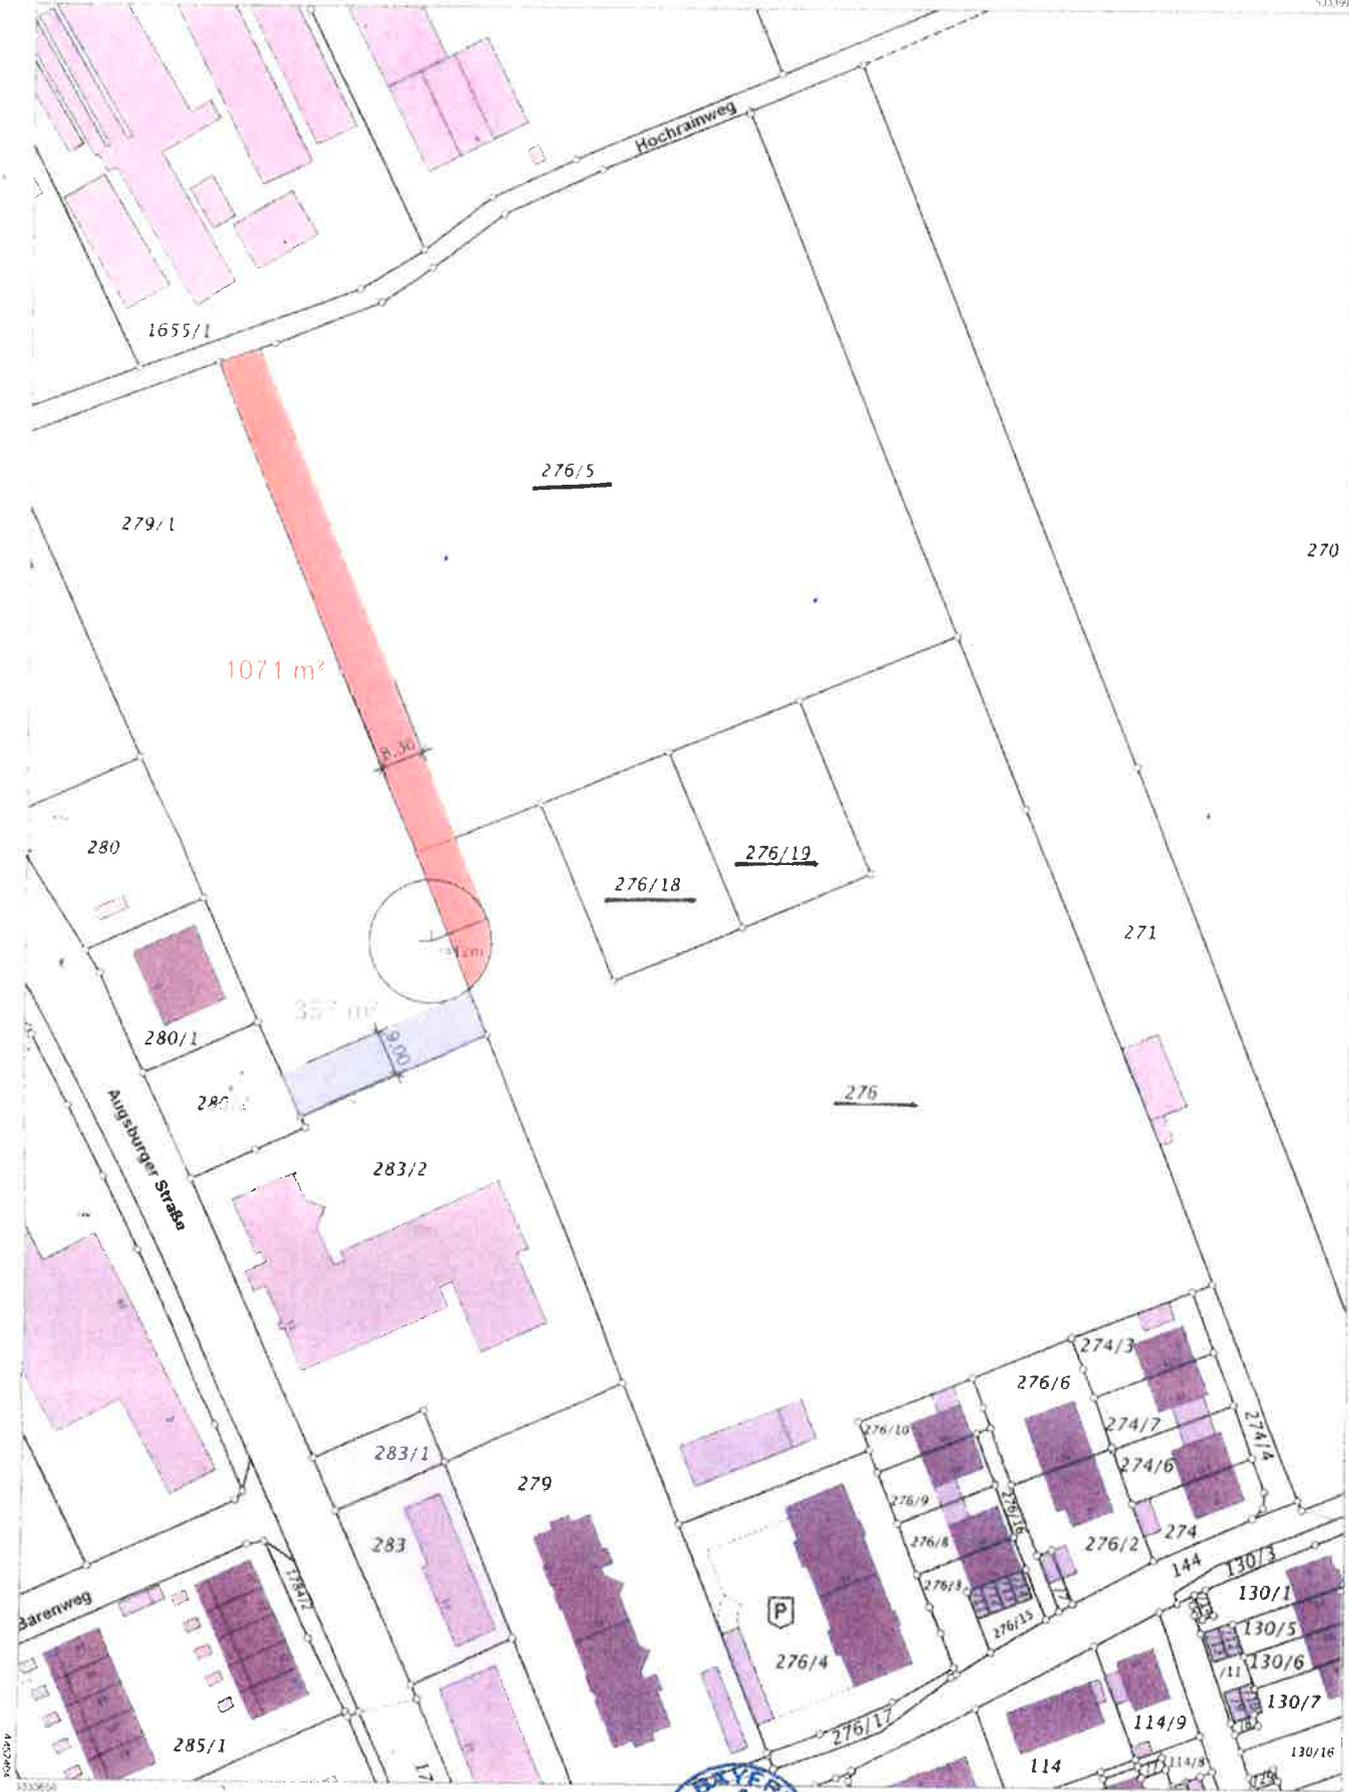

Maßstab 1:1000 0 5 10 20 30 Meter

Vervielfältigung nur in analoger Form für den eigenen Gebrauch  
Zur Maßentnahme nur bedingt geeignet  
Geschäftszeichen 10

