


ANSICHT VON WESTEN

gepl. landwirtschaftliche
Mehrzweckhalle

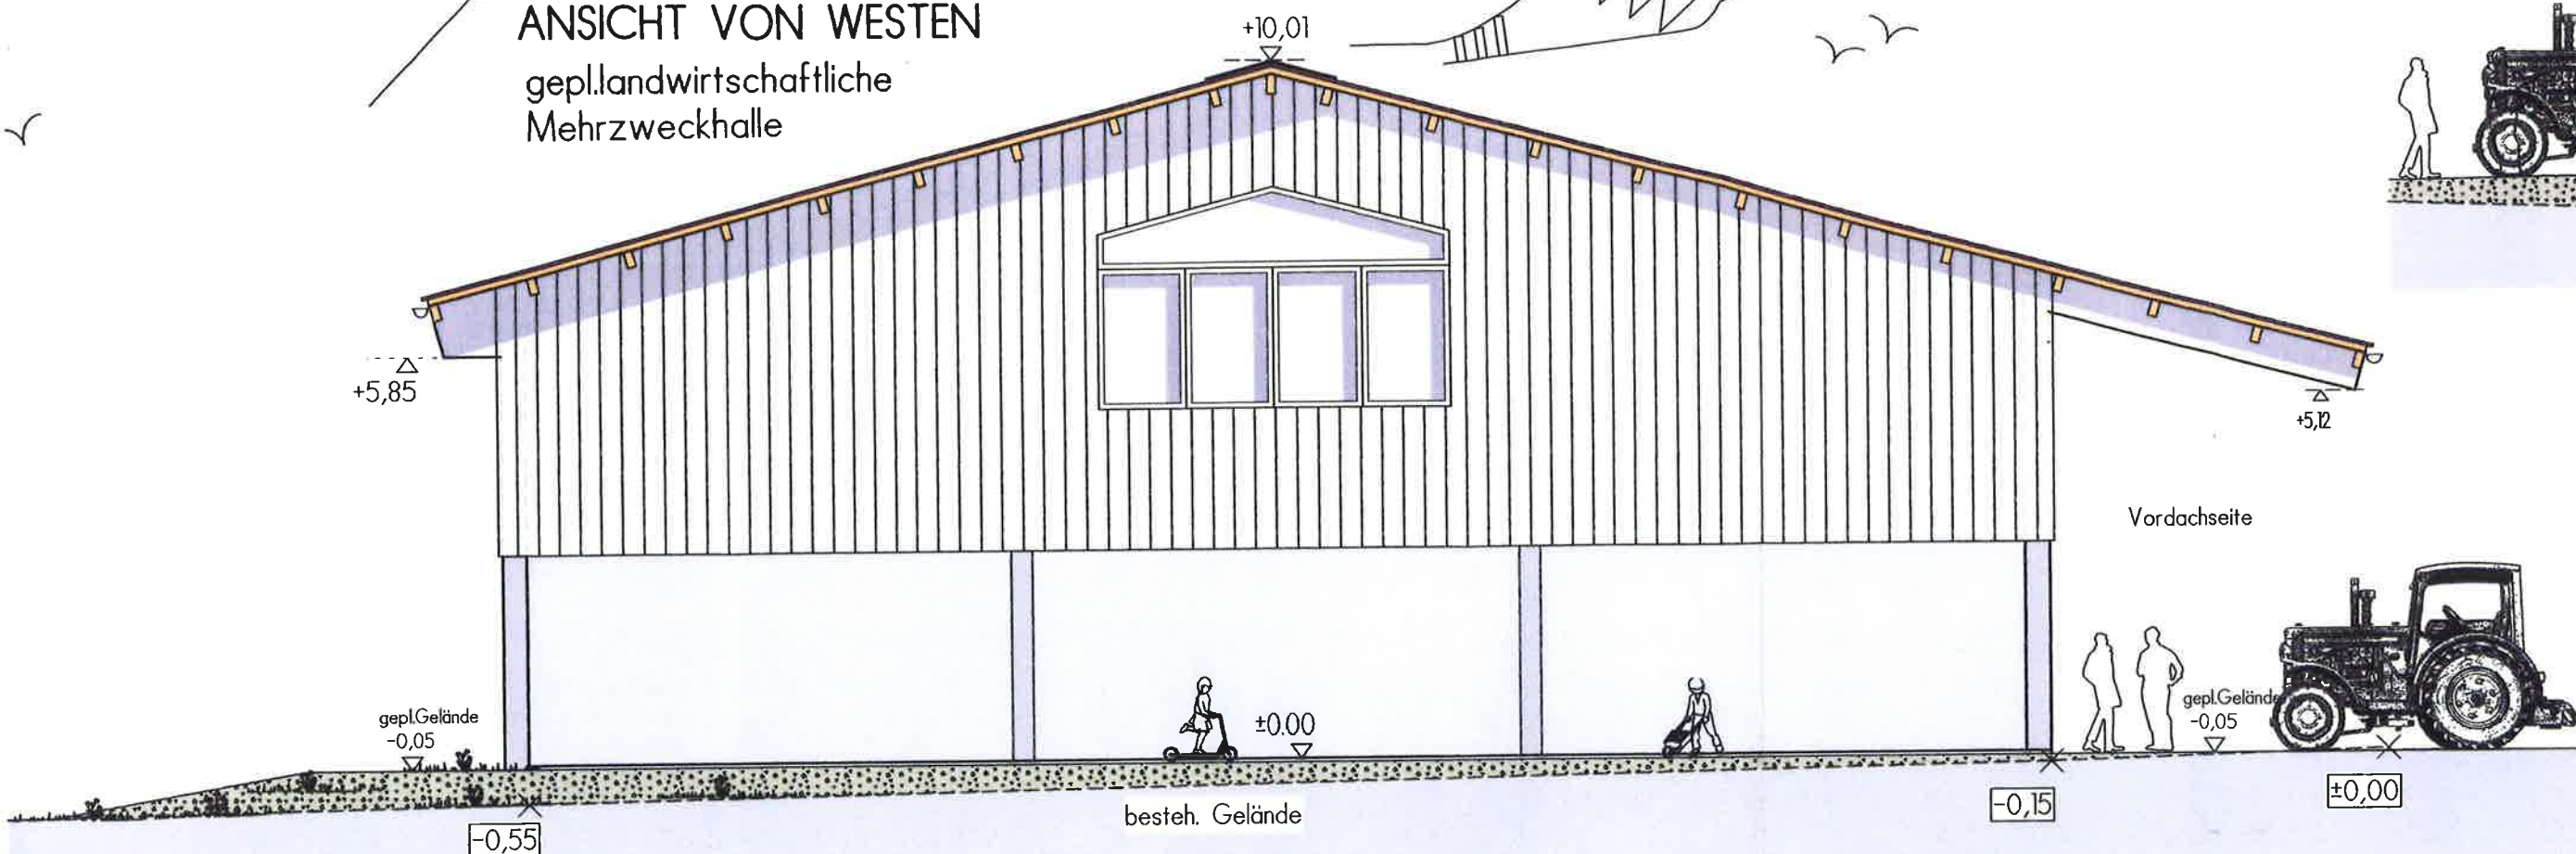

ANSICHT VON SUDEN

gepl. landwirtschaftliche
Mehrzweckhalle

