



Amt für Digitalisierung, Breitband und Vermessung
Dachau - Außenstelle Fürstenfeldbruck


Stockmeierweg 8
82256 Fürstenfeldbruck

Flurstück 275/5
Gemarkung Gernheim

Gemeinde Gernheim
Kreis Fürstenfeldbruck
Regierungsbezirk Oberbayern

ANLAGE 1 Auszug aus dem Liegenschaftskataster

Flurkarte 1 : 1000
zur Bauvorlage nach § 7 Abs. 1 BauVorIV
Erstellt am 06.07.2016

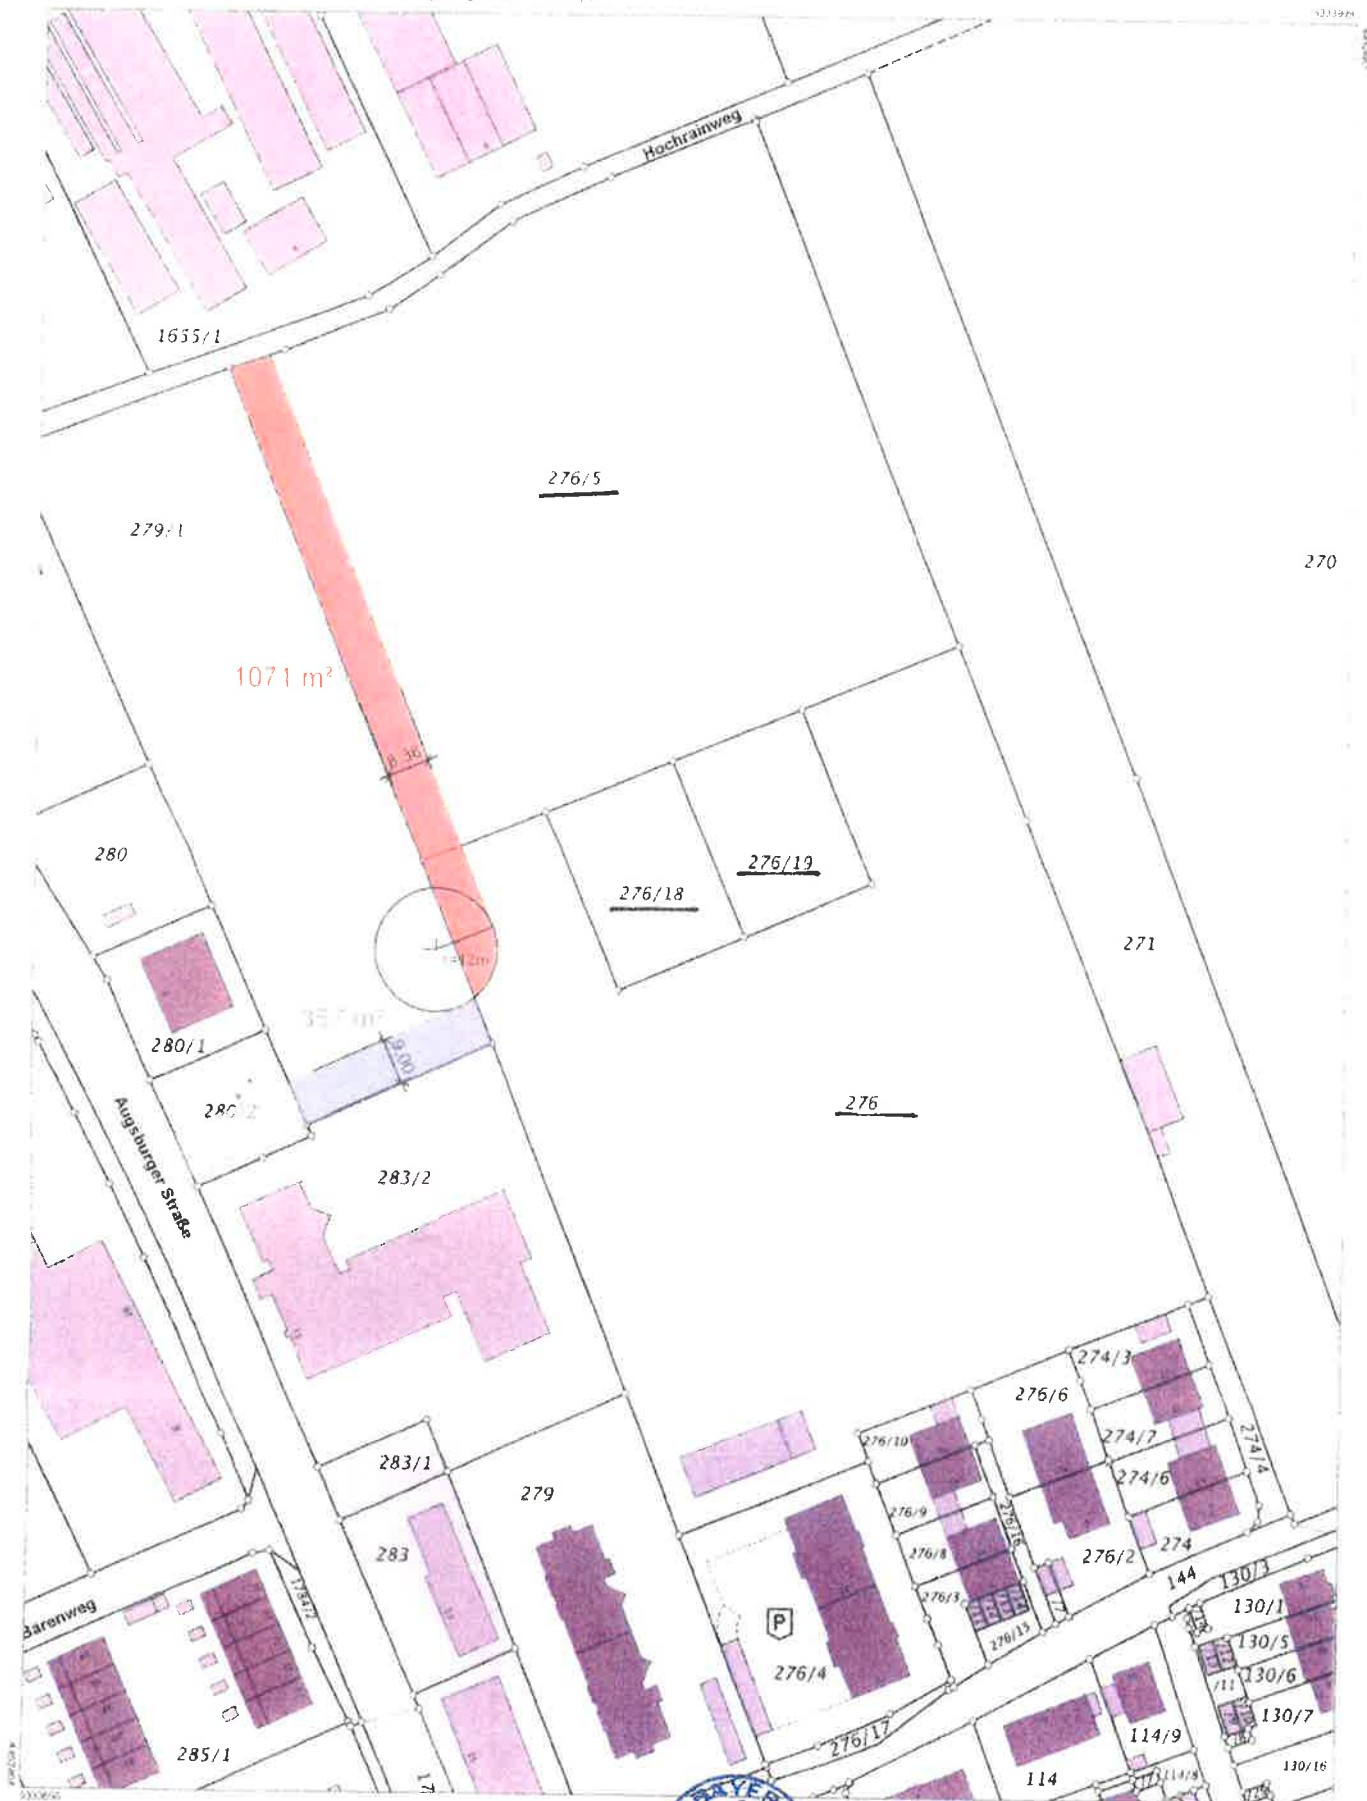

Maßstab 1 : 1000

Vervielfältigung nur in analoger Form für den eigenen Gebrauch
Zur Maßnahme nur bedingt geeignet

Geschäftszeichen 40

