


HNUTRIG 8

# Zahmenplan "Germeringer Norden"

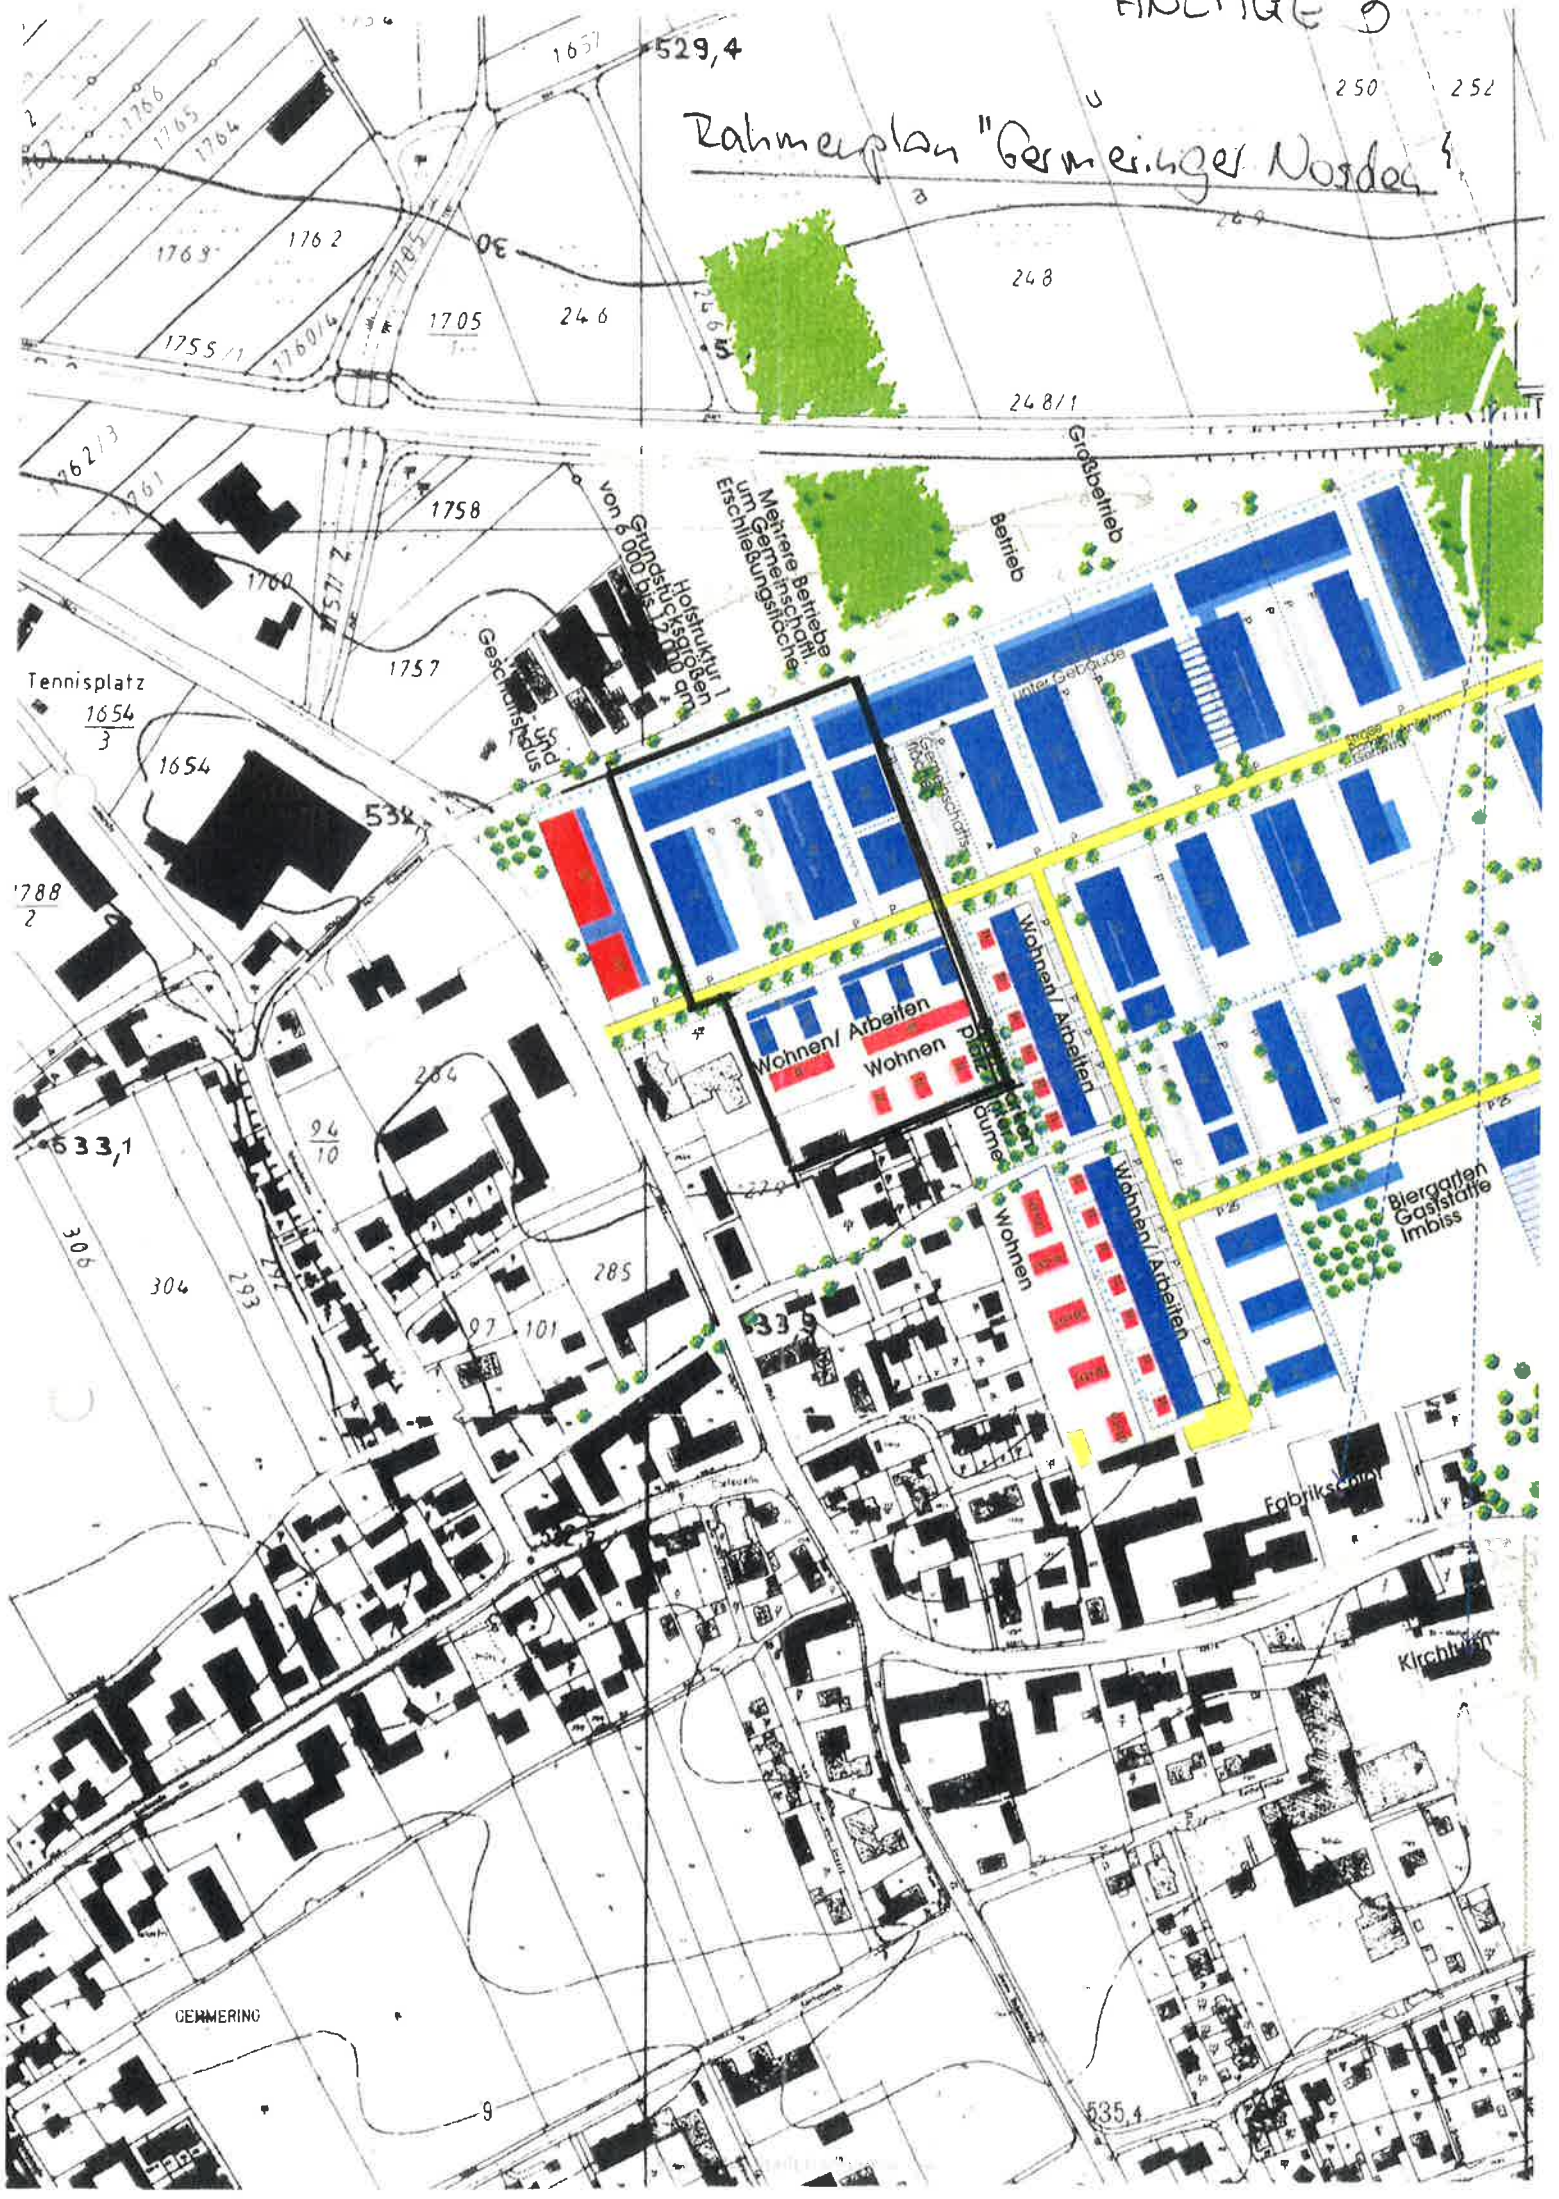

GERMERING

Kirche

Fabriksektor

Biergarten  
Gaststätte  
Imbiss

Wohnen/Arbeiten  
Wohnen

Wohnen/Arbeiten

Wohnen/Arbeiten

Wohnen

Geschäftshaus

Tennisplatz

Mehrere Betriebe  
im Gemeinschafts-  
Erschließungsschema

Holzstruktur 1  
um Grundstücksgrößen  
von 6000 bis 20000 qm

Betrieb

Großbetrieb