ANLAGE 1
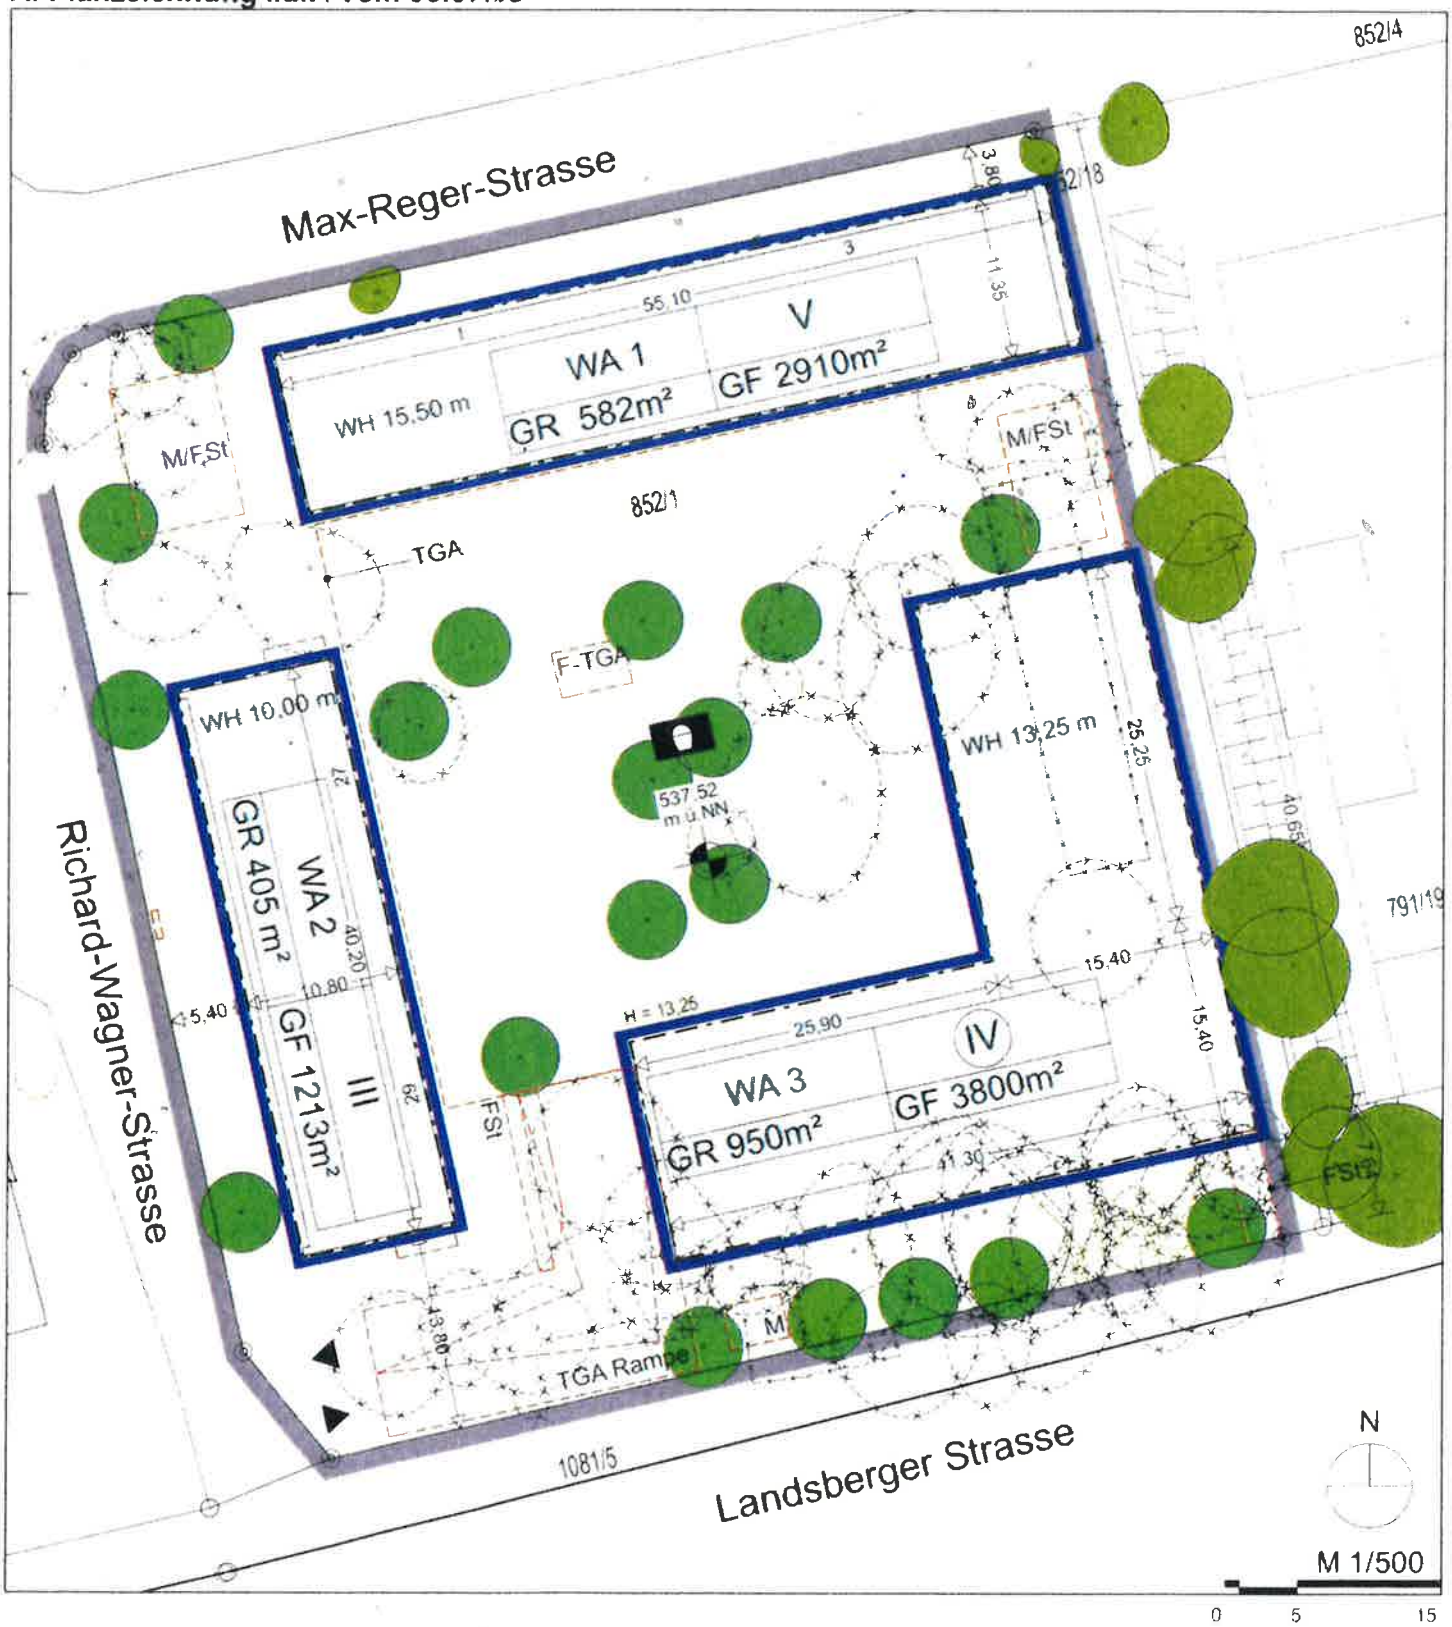
A. Planzeichnung i.d.F. vom 05.07.18