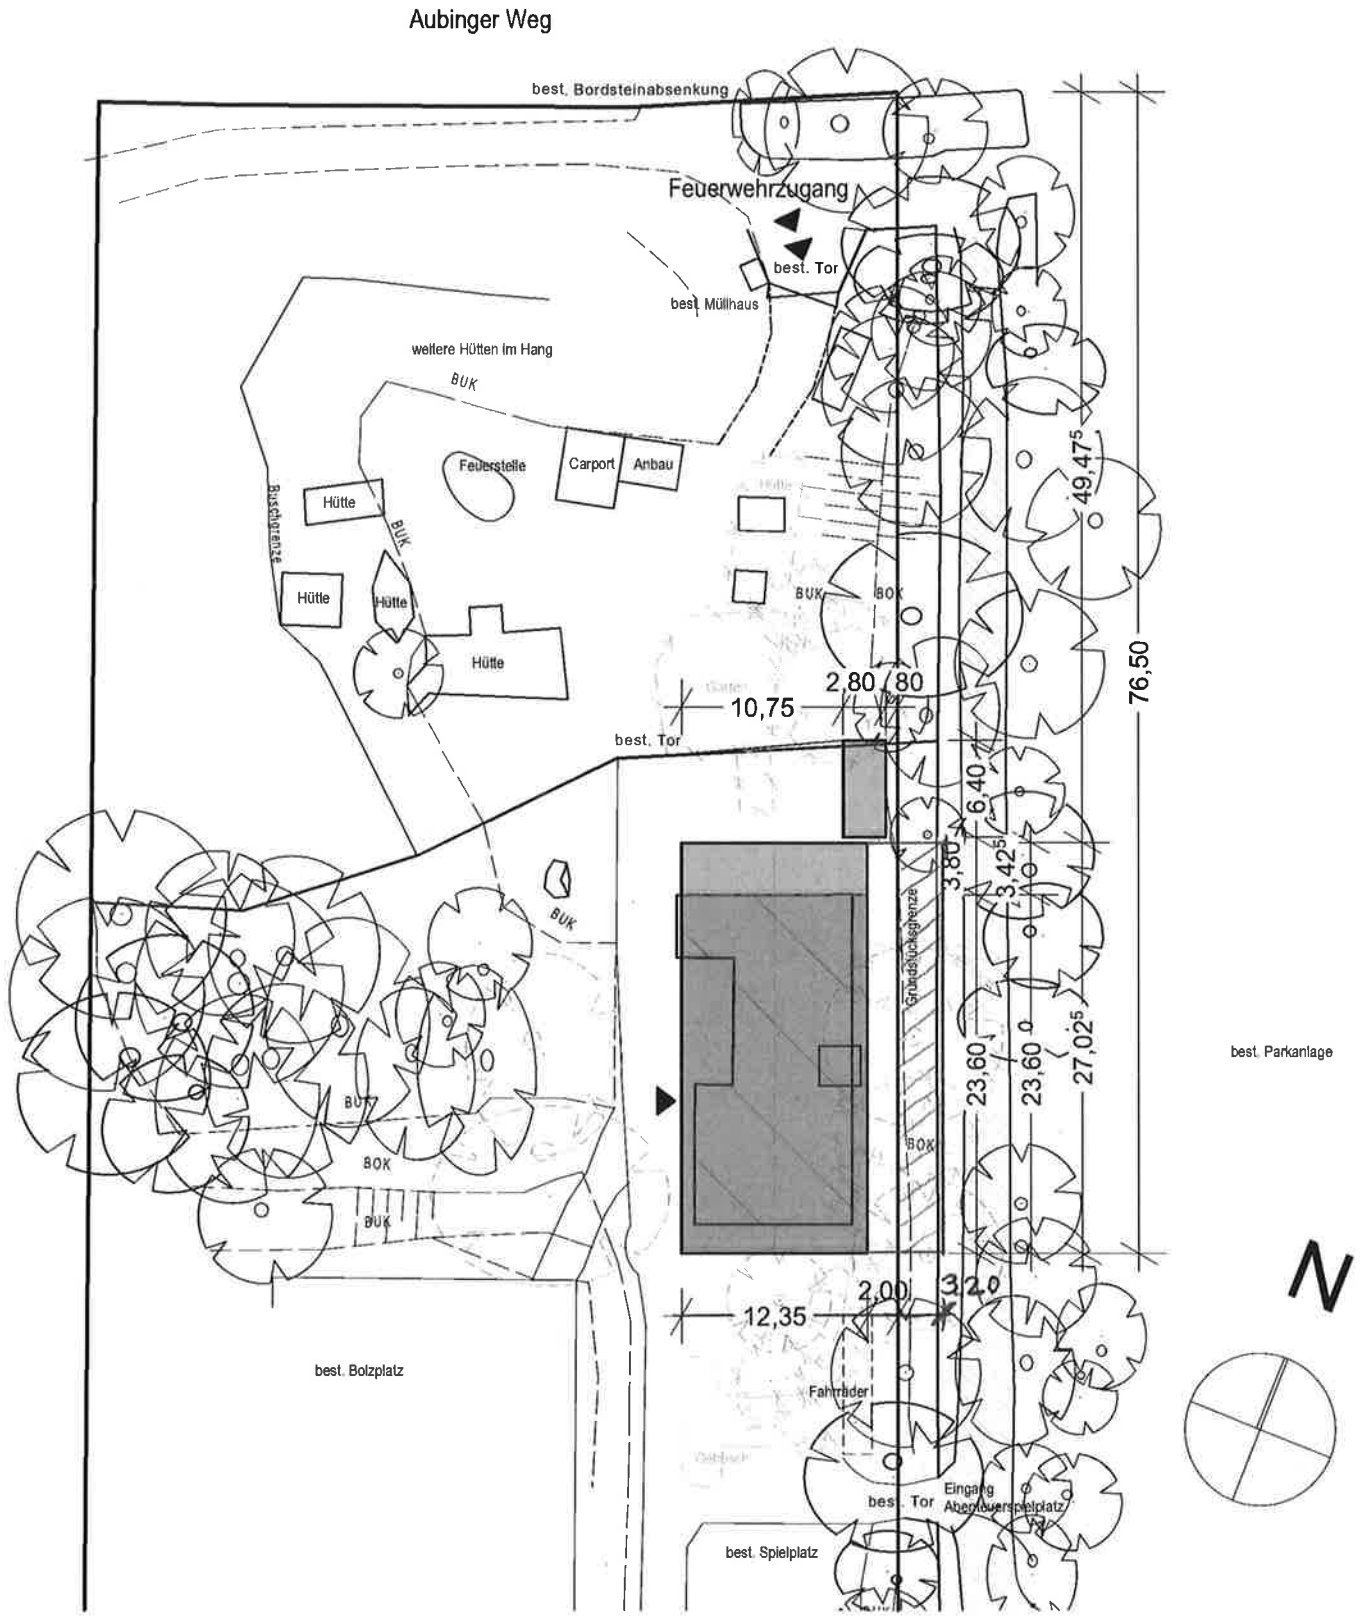

Lageplan
mit Abstandsflächenübernahme