



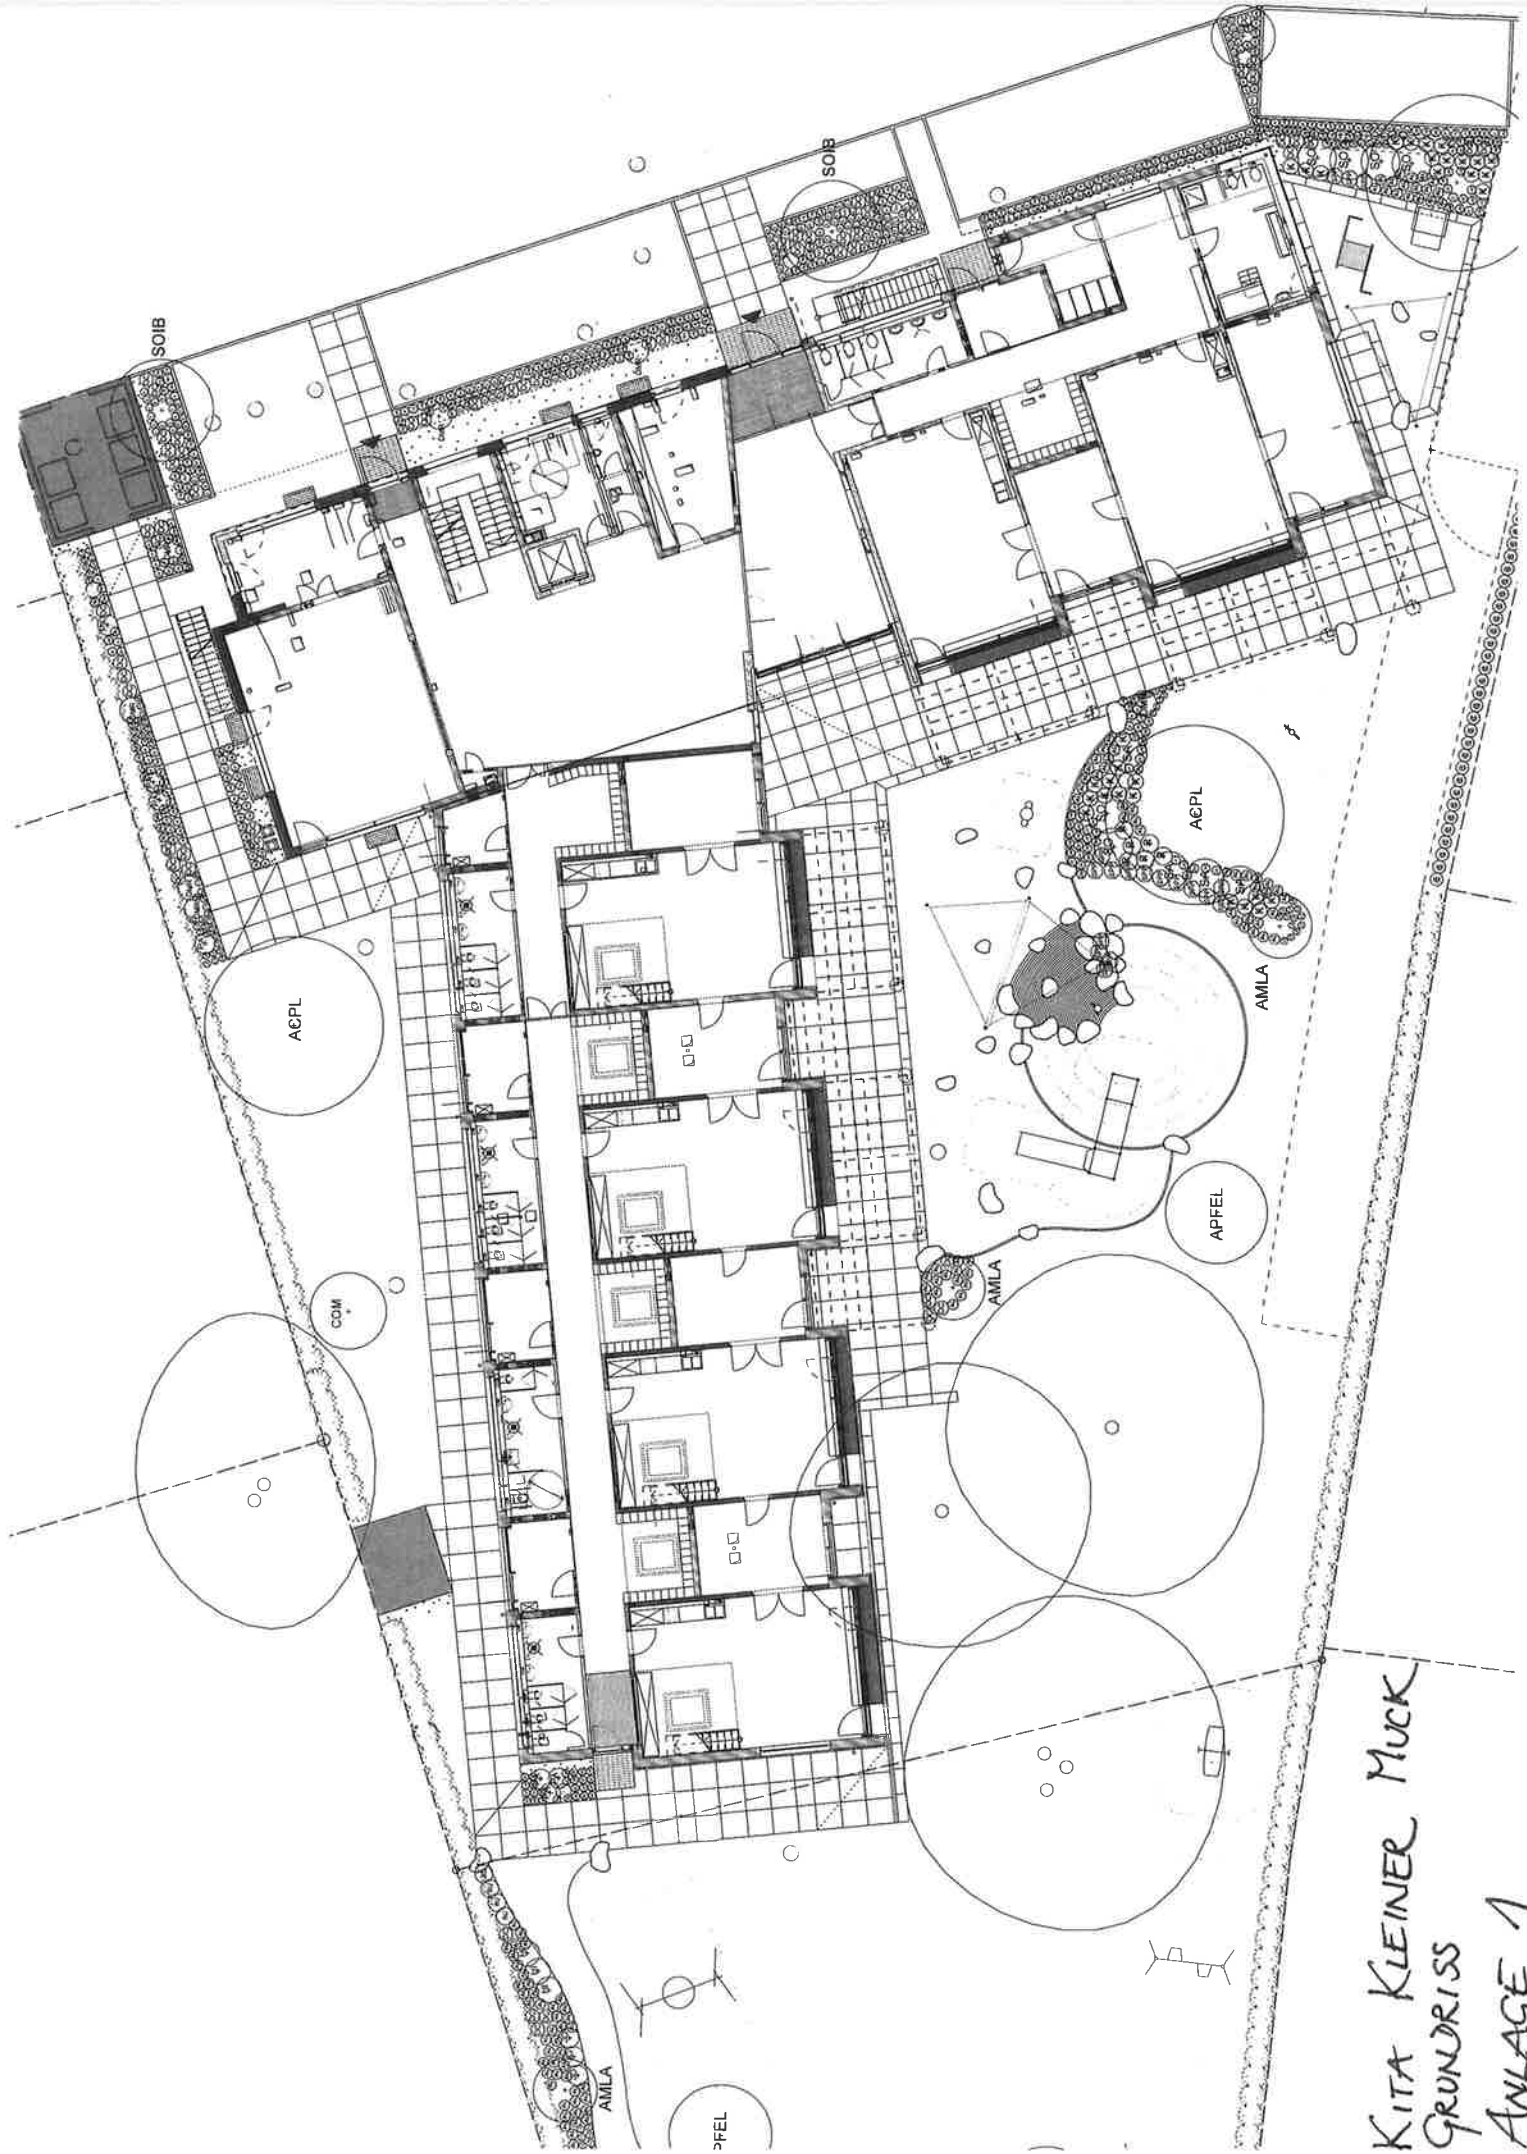

KITA KLEINER MUCK
GRUNDRISS
ANLAGE 1

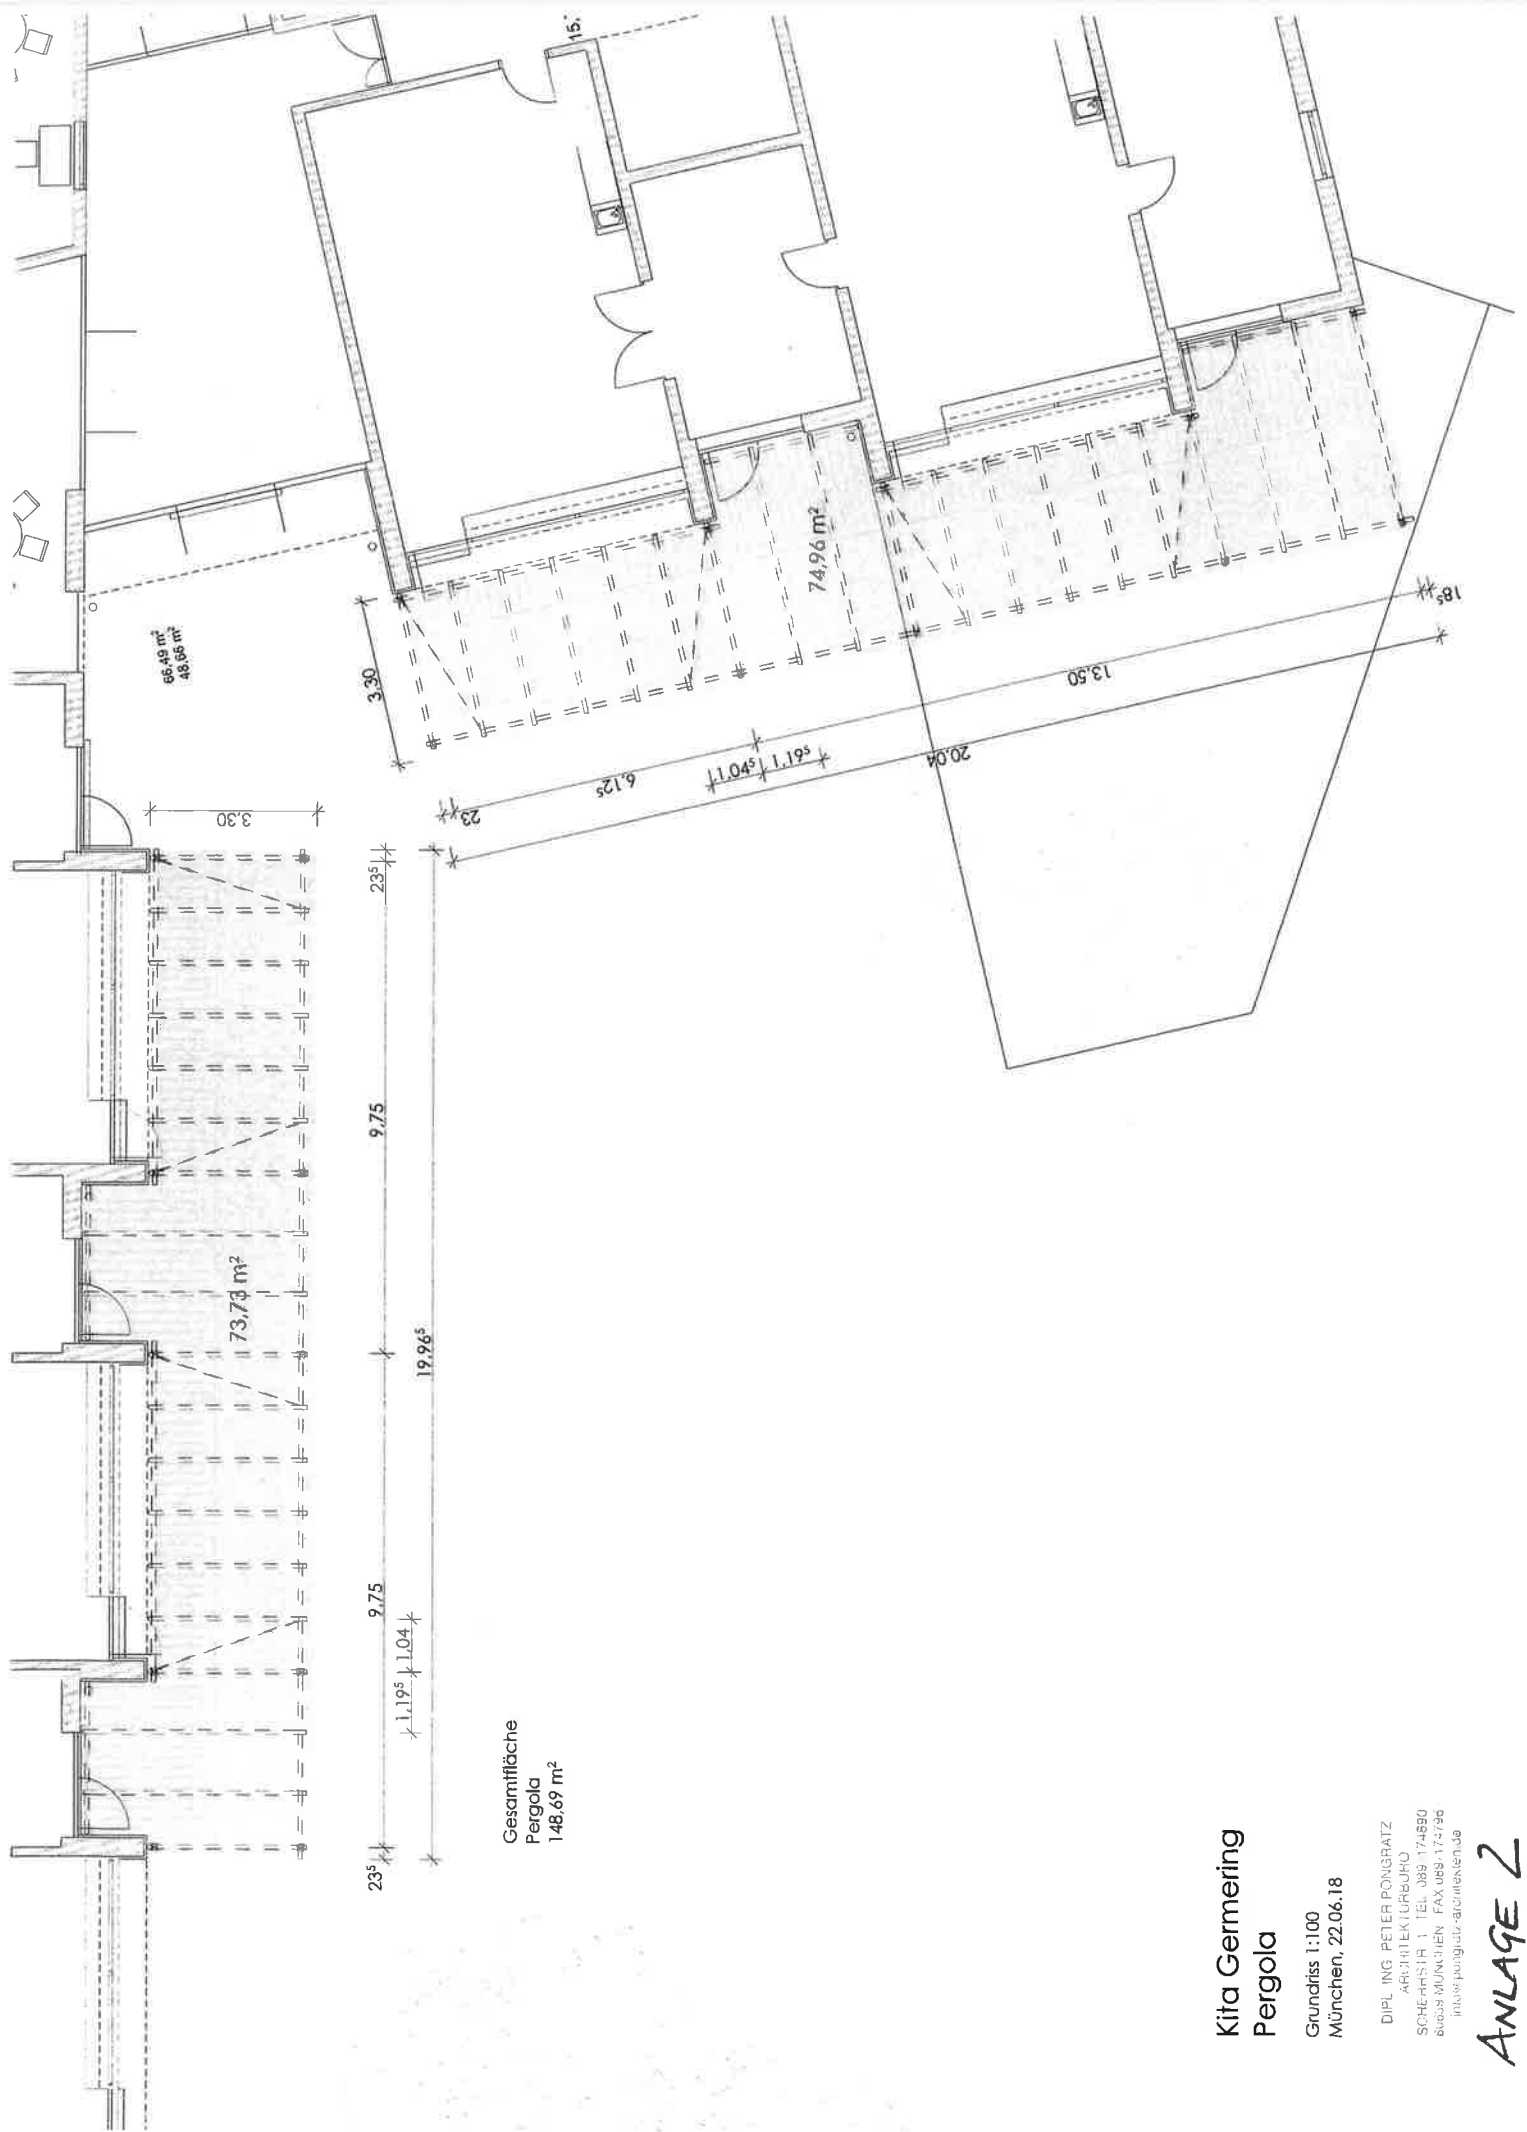

Gesamtfläche
Pergola
148.69 m²

Kita Germering
Pergola

Grundriss 1:100
München, 22.06.18

DIPL.-ING. PETER PONGRATZ
ARCHITEKTURBÜRO
SCHREIBER 1 TEL. 089 174890
BÜRO MÜNCHEN FAX 089 174790
info@pongratz-architekten.de

ANLAGE 2

Kita Germering
Pergola

Variante 1
München, 22.06.2018

DIPL. ING. PETER PONGRATZ
ARCHITECTURBURO
SCHREINERSTR. 1 TEL. 089/174880
80637 MÜNCHEN FAX 089 174756
mailto:pongratz@architekten103

ANLAGE 3

