




Handwritten blue scribble

Flurstück: 392/2
Gemarkung: Unterpaffenhofen

Gemeinde: Große Kreisstadt Germering
Landkreis: Fürstenfeldbruck
Bezirk: Oberbayern

5332688

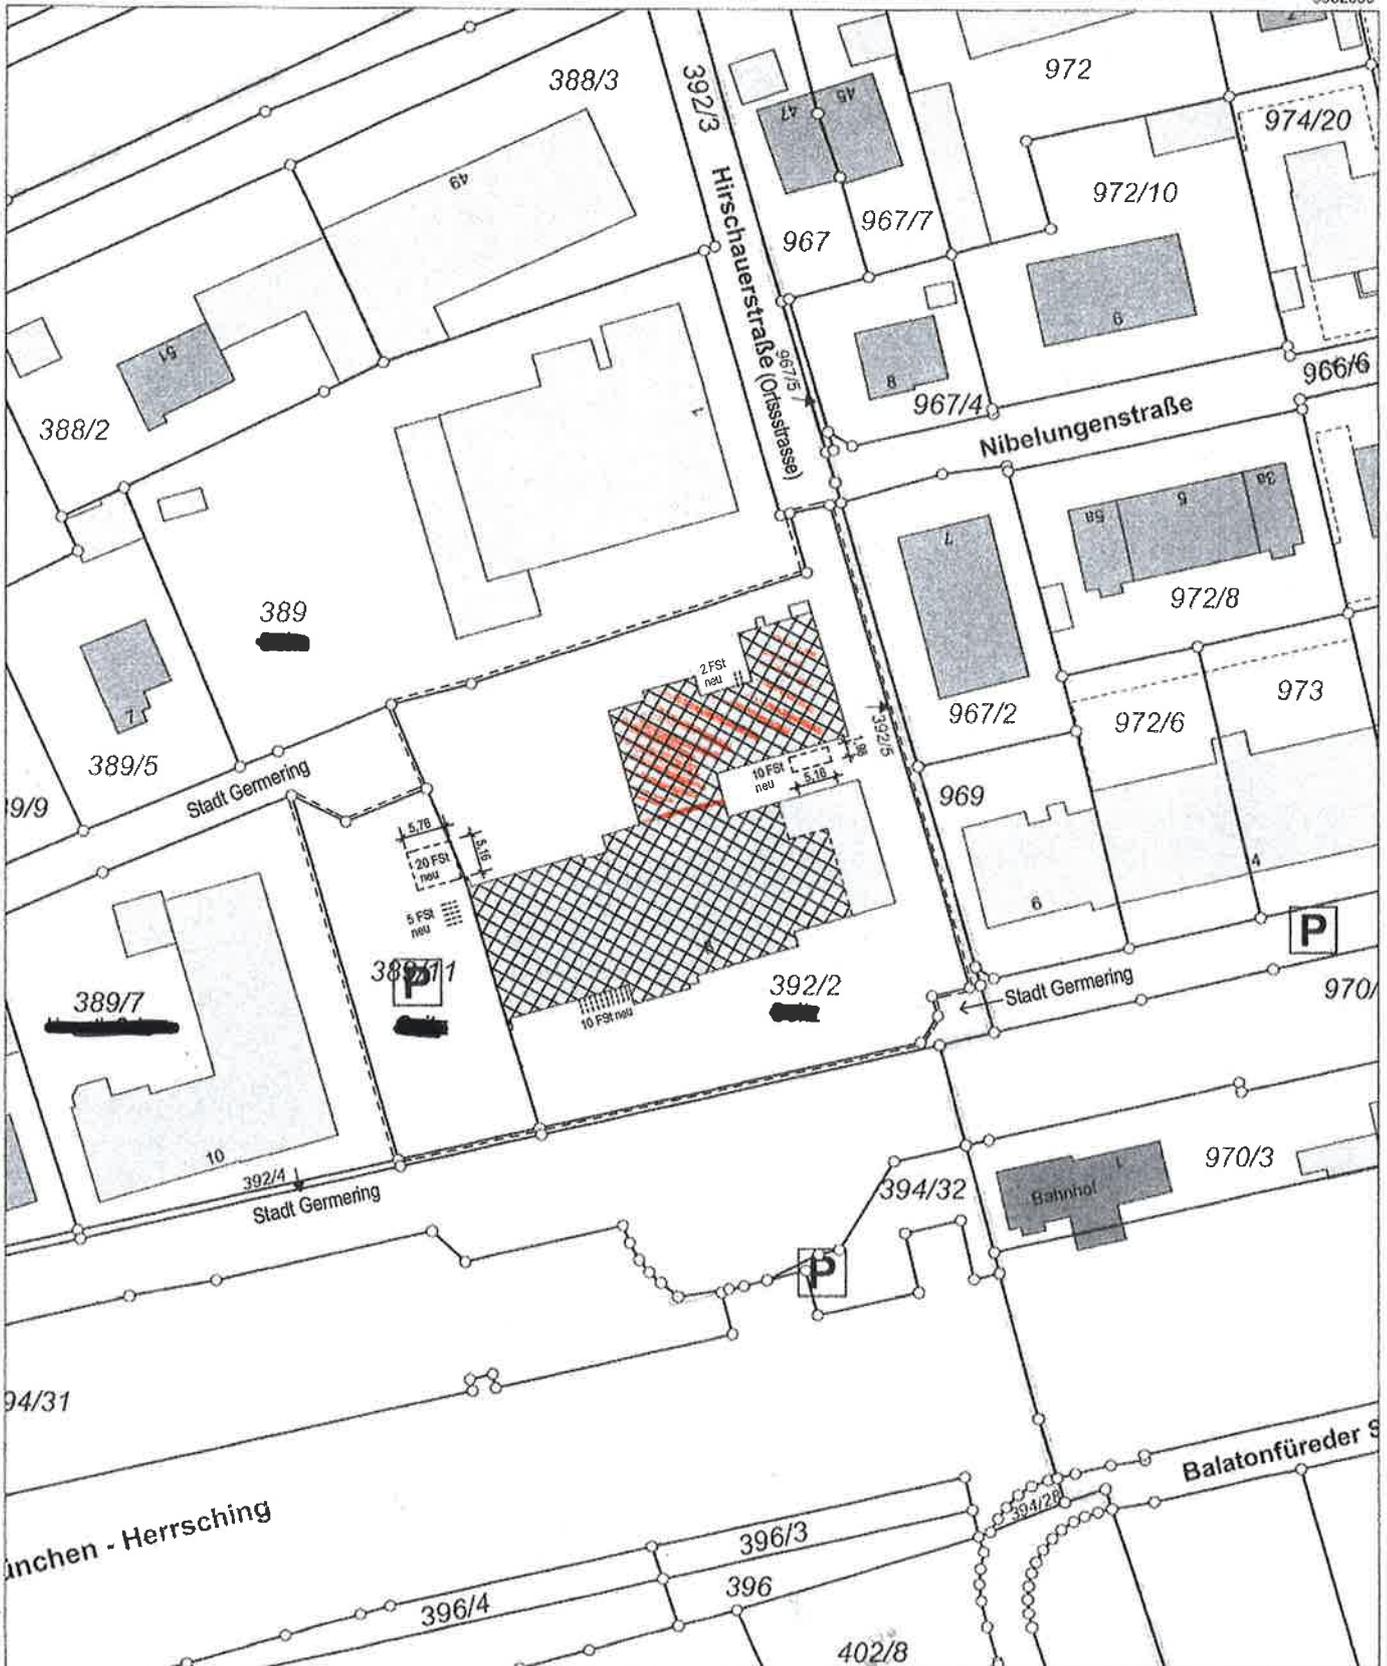

5332466

Maßstab 1:1000 Meter

Vervielfältigung nur in analoger Form für den eigenen Gebrauch.
Zur Maßentnahme nur bedingt geeignet.

Dieser Auszug stimmt mit dem amtlichen Liegenschaftskataster überein.

Handwritten signature

